

ROOMシアター京都 メインホール

ROHM Theatre Kyoto Main Hall

舞台平面図 SCALE: A3 = 1/100 1818mm



2023年4月1日現在

ROHM Theatre Kyoto Main Hall

搬入口 W3,700 x H3,000

搬入口 W3,500 x H3,000

舞台照明備品置き場

移動式正面反射板

ギャラリーライン

東西幕 T T

東西幕 T T

楽屋口へ

EV9 W1980 x D3950 x H2490

EV前 荷物放置禁止

300A3相4線
200A単相3線
100A3相3線
カムロック仕様

仮設分電盤
300A3相4線
200A単相3線
100A3相3線
カムロック仕様

- 32B ホリゾン幕(PVCホワイト)
- 31B 大黒幕
- 30B
- 29B
- 28B
- UHL
- 27B (袖幕)
- 26B (一文字幕)
- 25B
- 24B
- 天井反射板格納位置
- 4LB
- 23B 中ホリゾン幕(PVCグレー)
- 22B (袖幕)
- 21B (一文字幕)
- 20B
- 19B
- 18B
- 17B
- 3LB
- 16B (袖幕)
- 15B (一文字幕)
- 14B SLB2
- 13B
- 12B
- 11B
- 10B
- 2LB
- 9B (袖幕)
- 8B (一文字幕)
- 7B
- 6B
- 5B
- 重量ボタン (一定速)
- 4B
- 1LB SLB1
- 3B (袖幕)
- 2B (一文字幕)
- 1B
- 暗転幕

1F 楽屋

1F 楽屋

下手階段

上手階段

東西幕 T T

東西幕 T T

楽屋口

楽屋口

共用廊下

共用廊下

機構操作卓

音響袖入出カバツ架

映像モニター

音響上手袖コケー盤

下手持込機器
音響電源分電盤

音響上手袖コケー盤

楽屋口

楽屋口

共用廊下

共用廊下

楽屋口

楽屋口

共用廊下

共用廊下

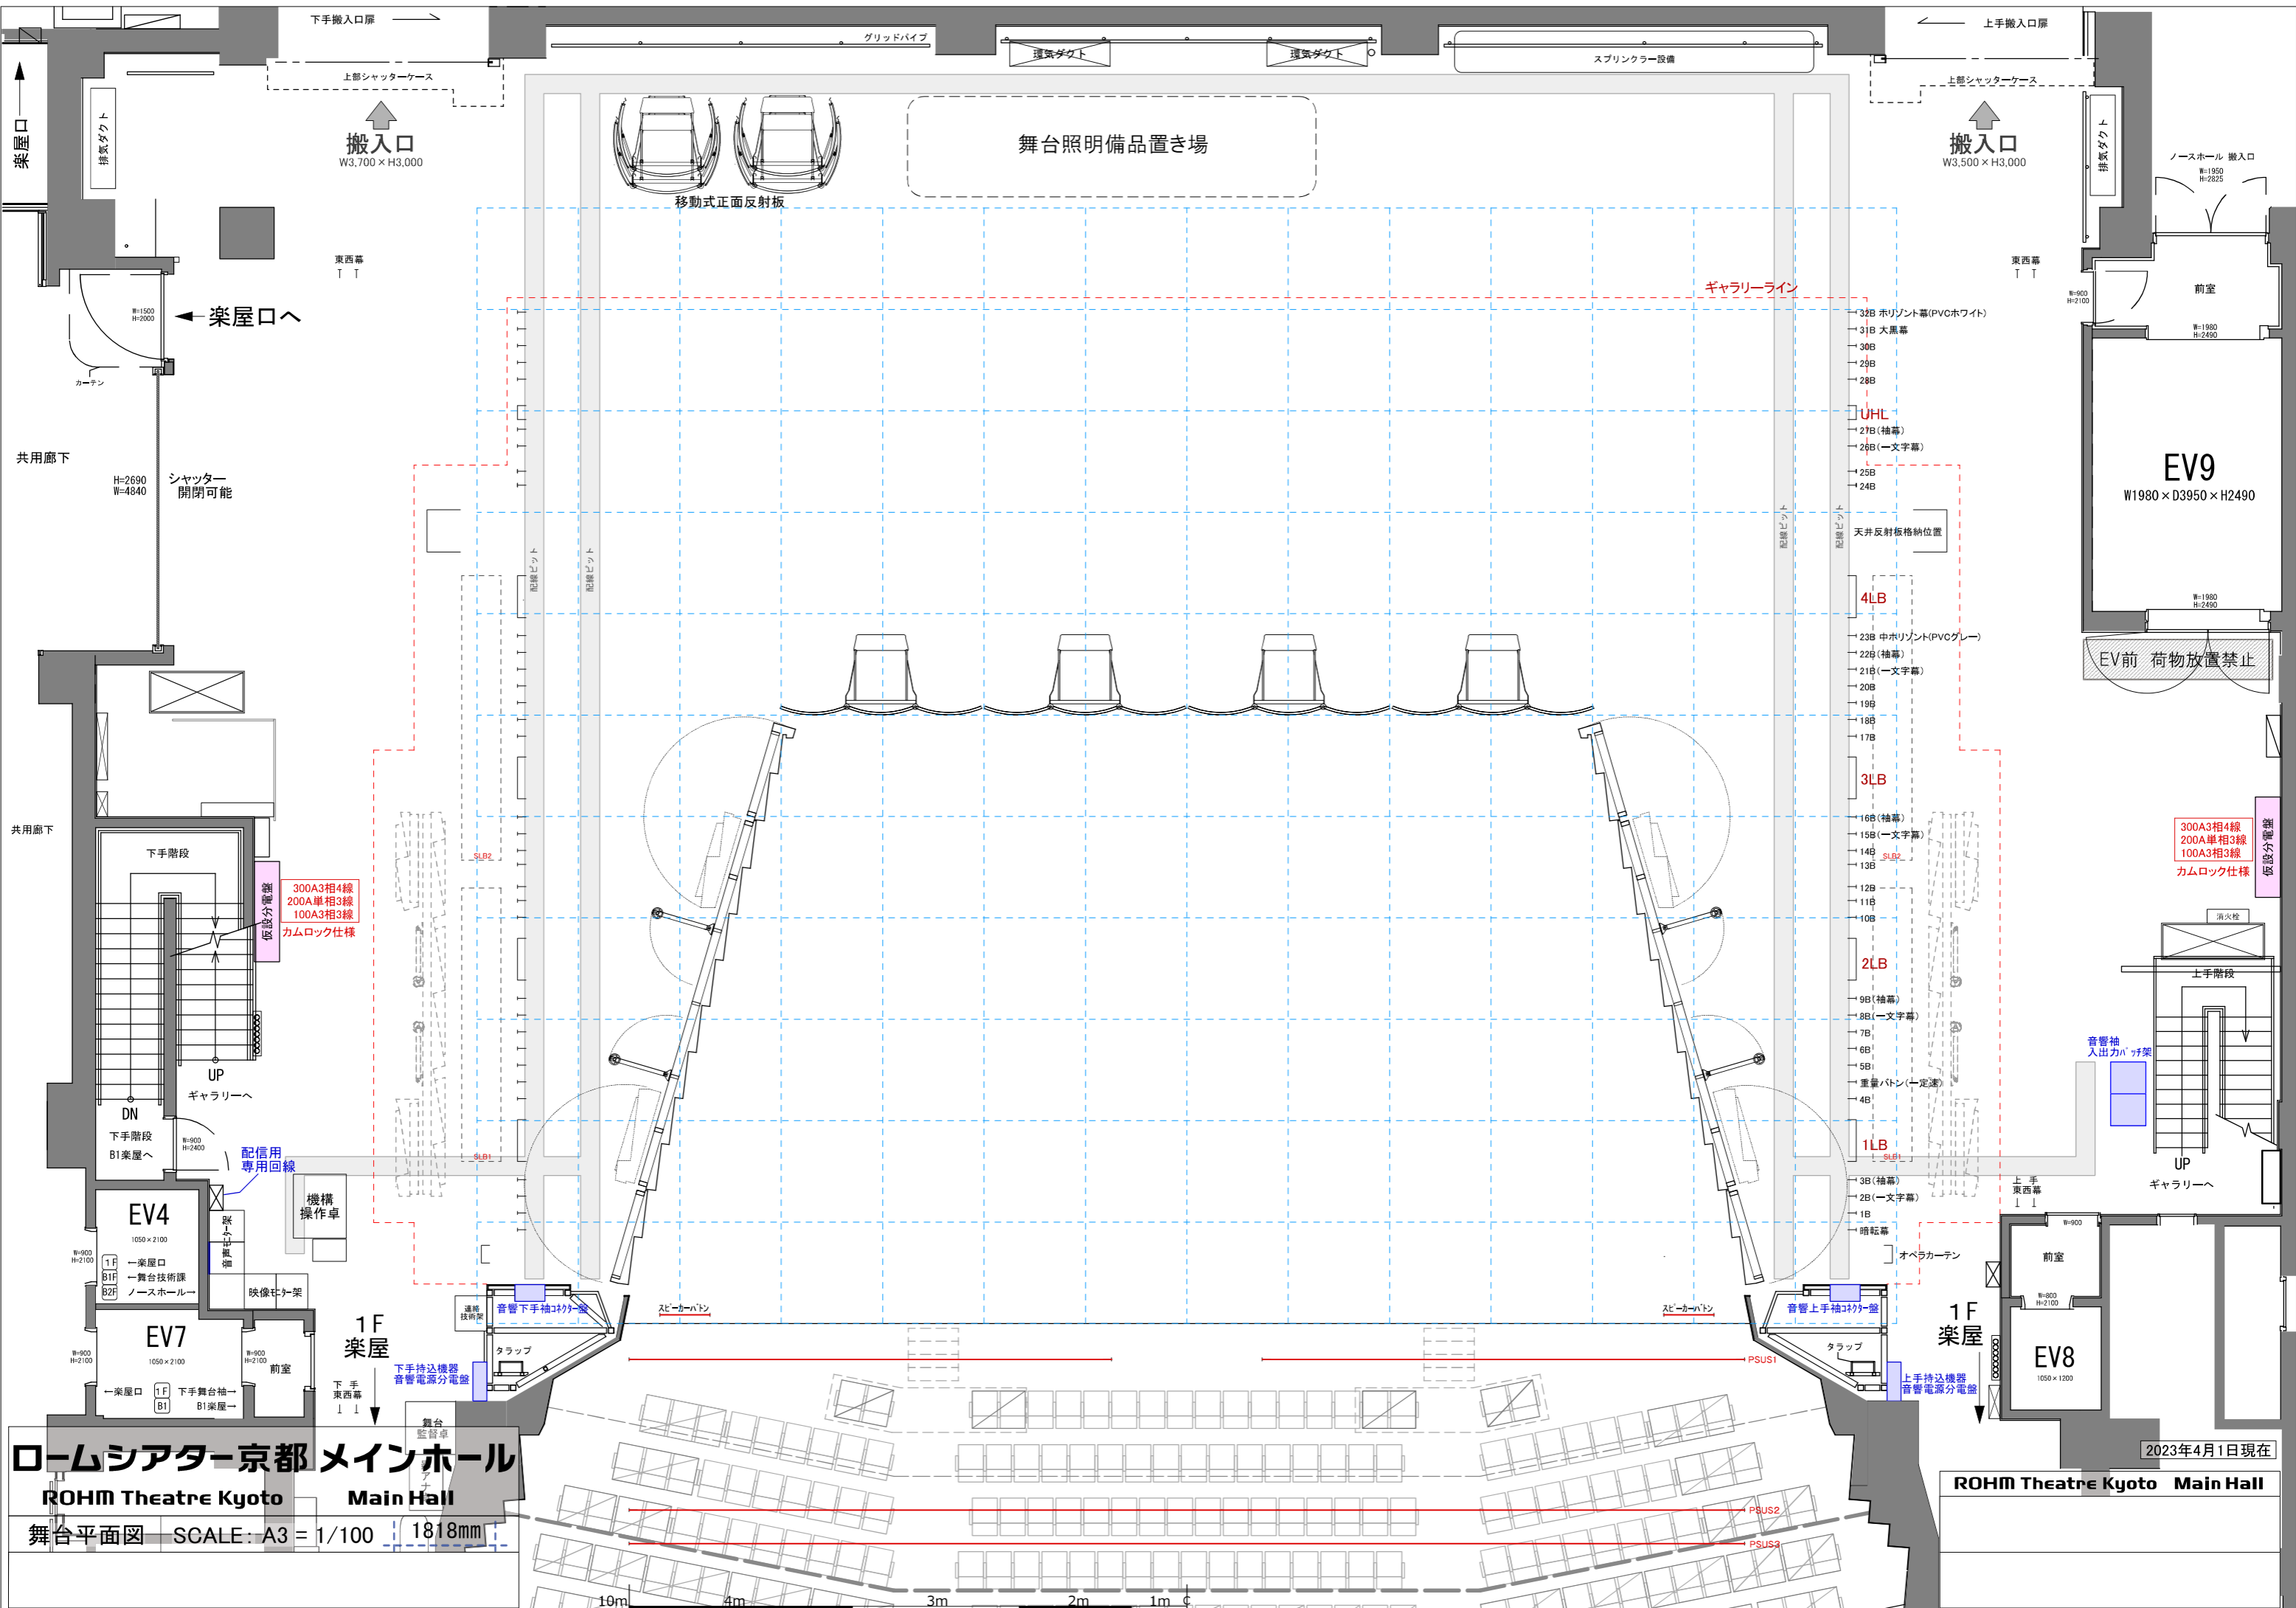

ロームシアター京都 メインホール
ROHM Theatre Kyoto Main Hall
舞台平面図 SCALE: A3 = 1/100 1818mm



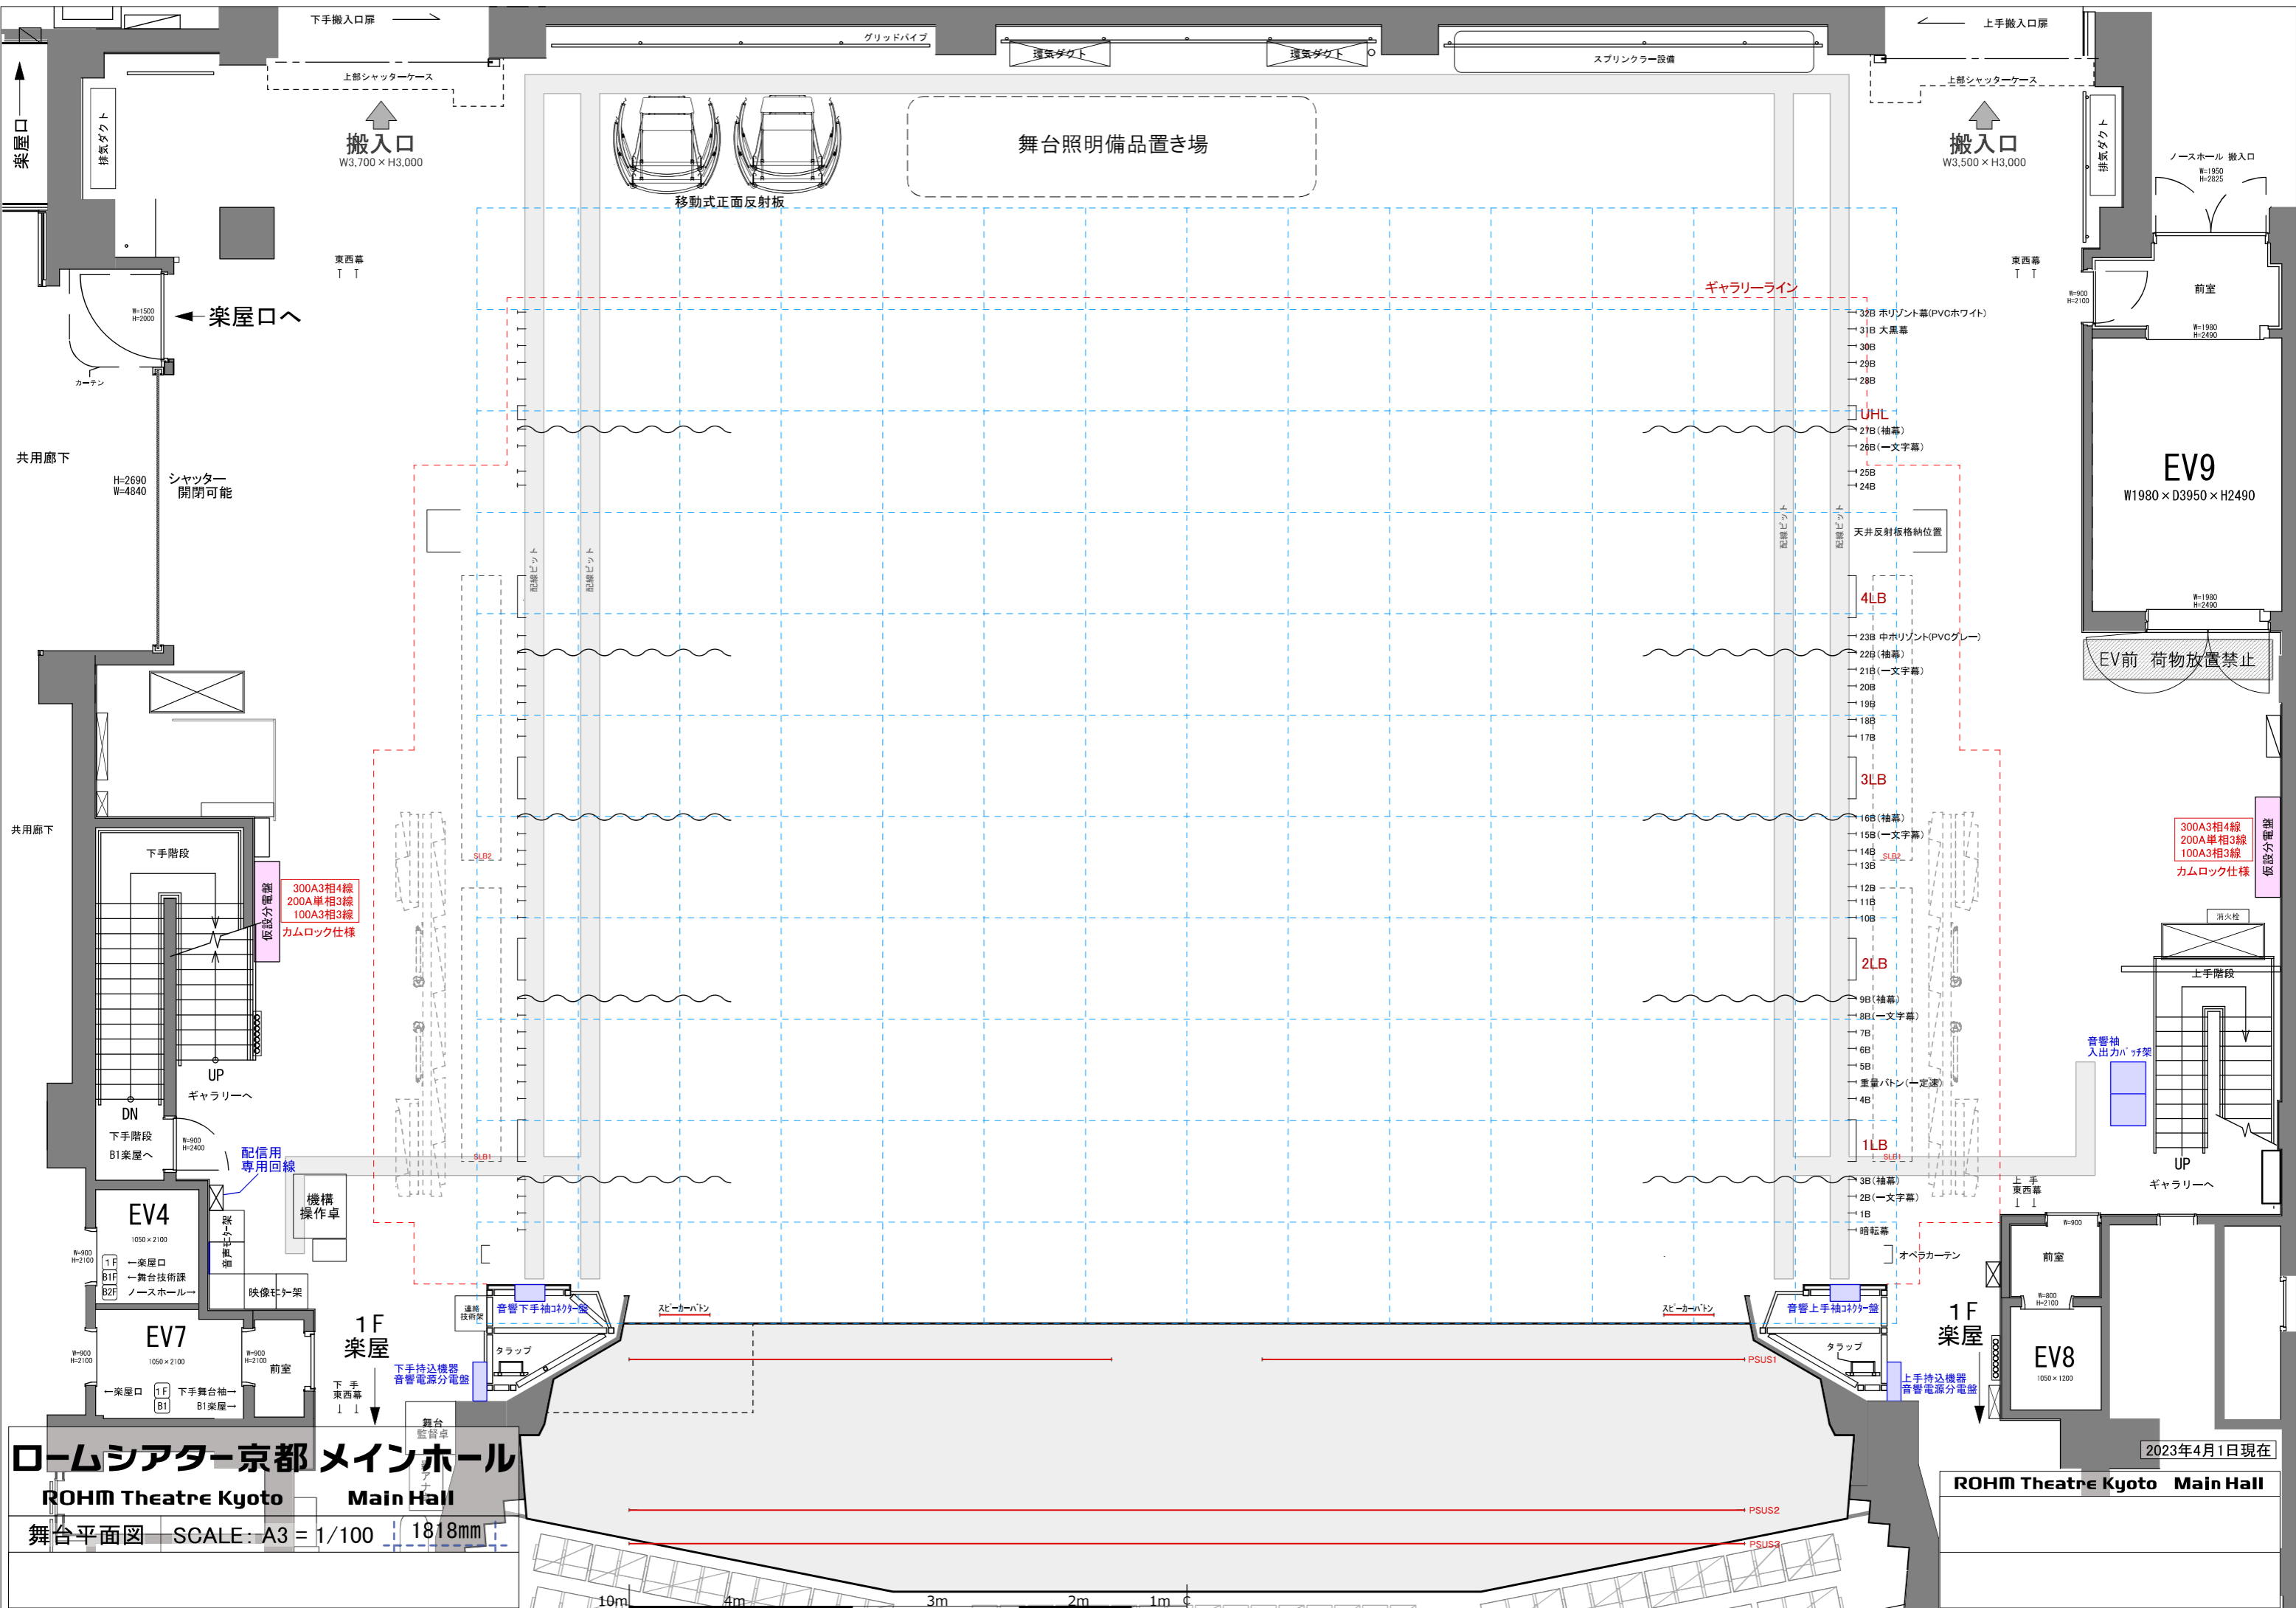


ロームシアター京都 メインホール
ROHM Theatre Kyoto Main Hall

舞台平面図 SCALE: A3 = 1/100 1818mm

2023年4月1日現在

ROHM Theatre Kyoto Main Hall

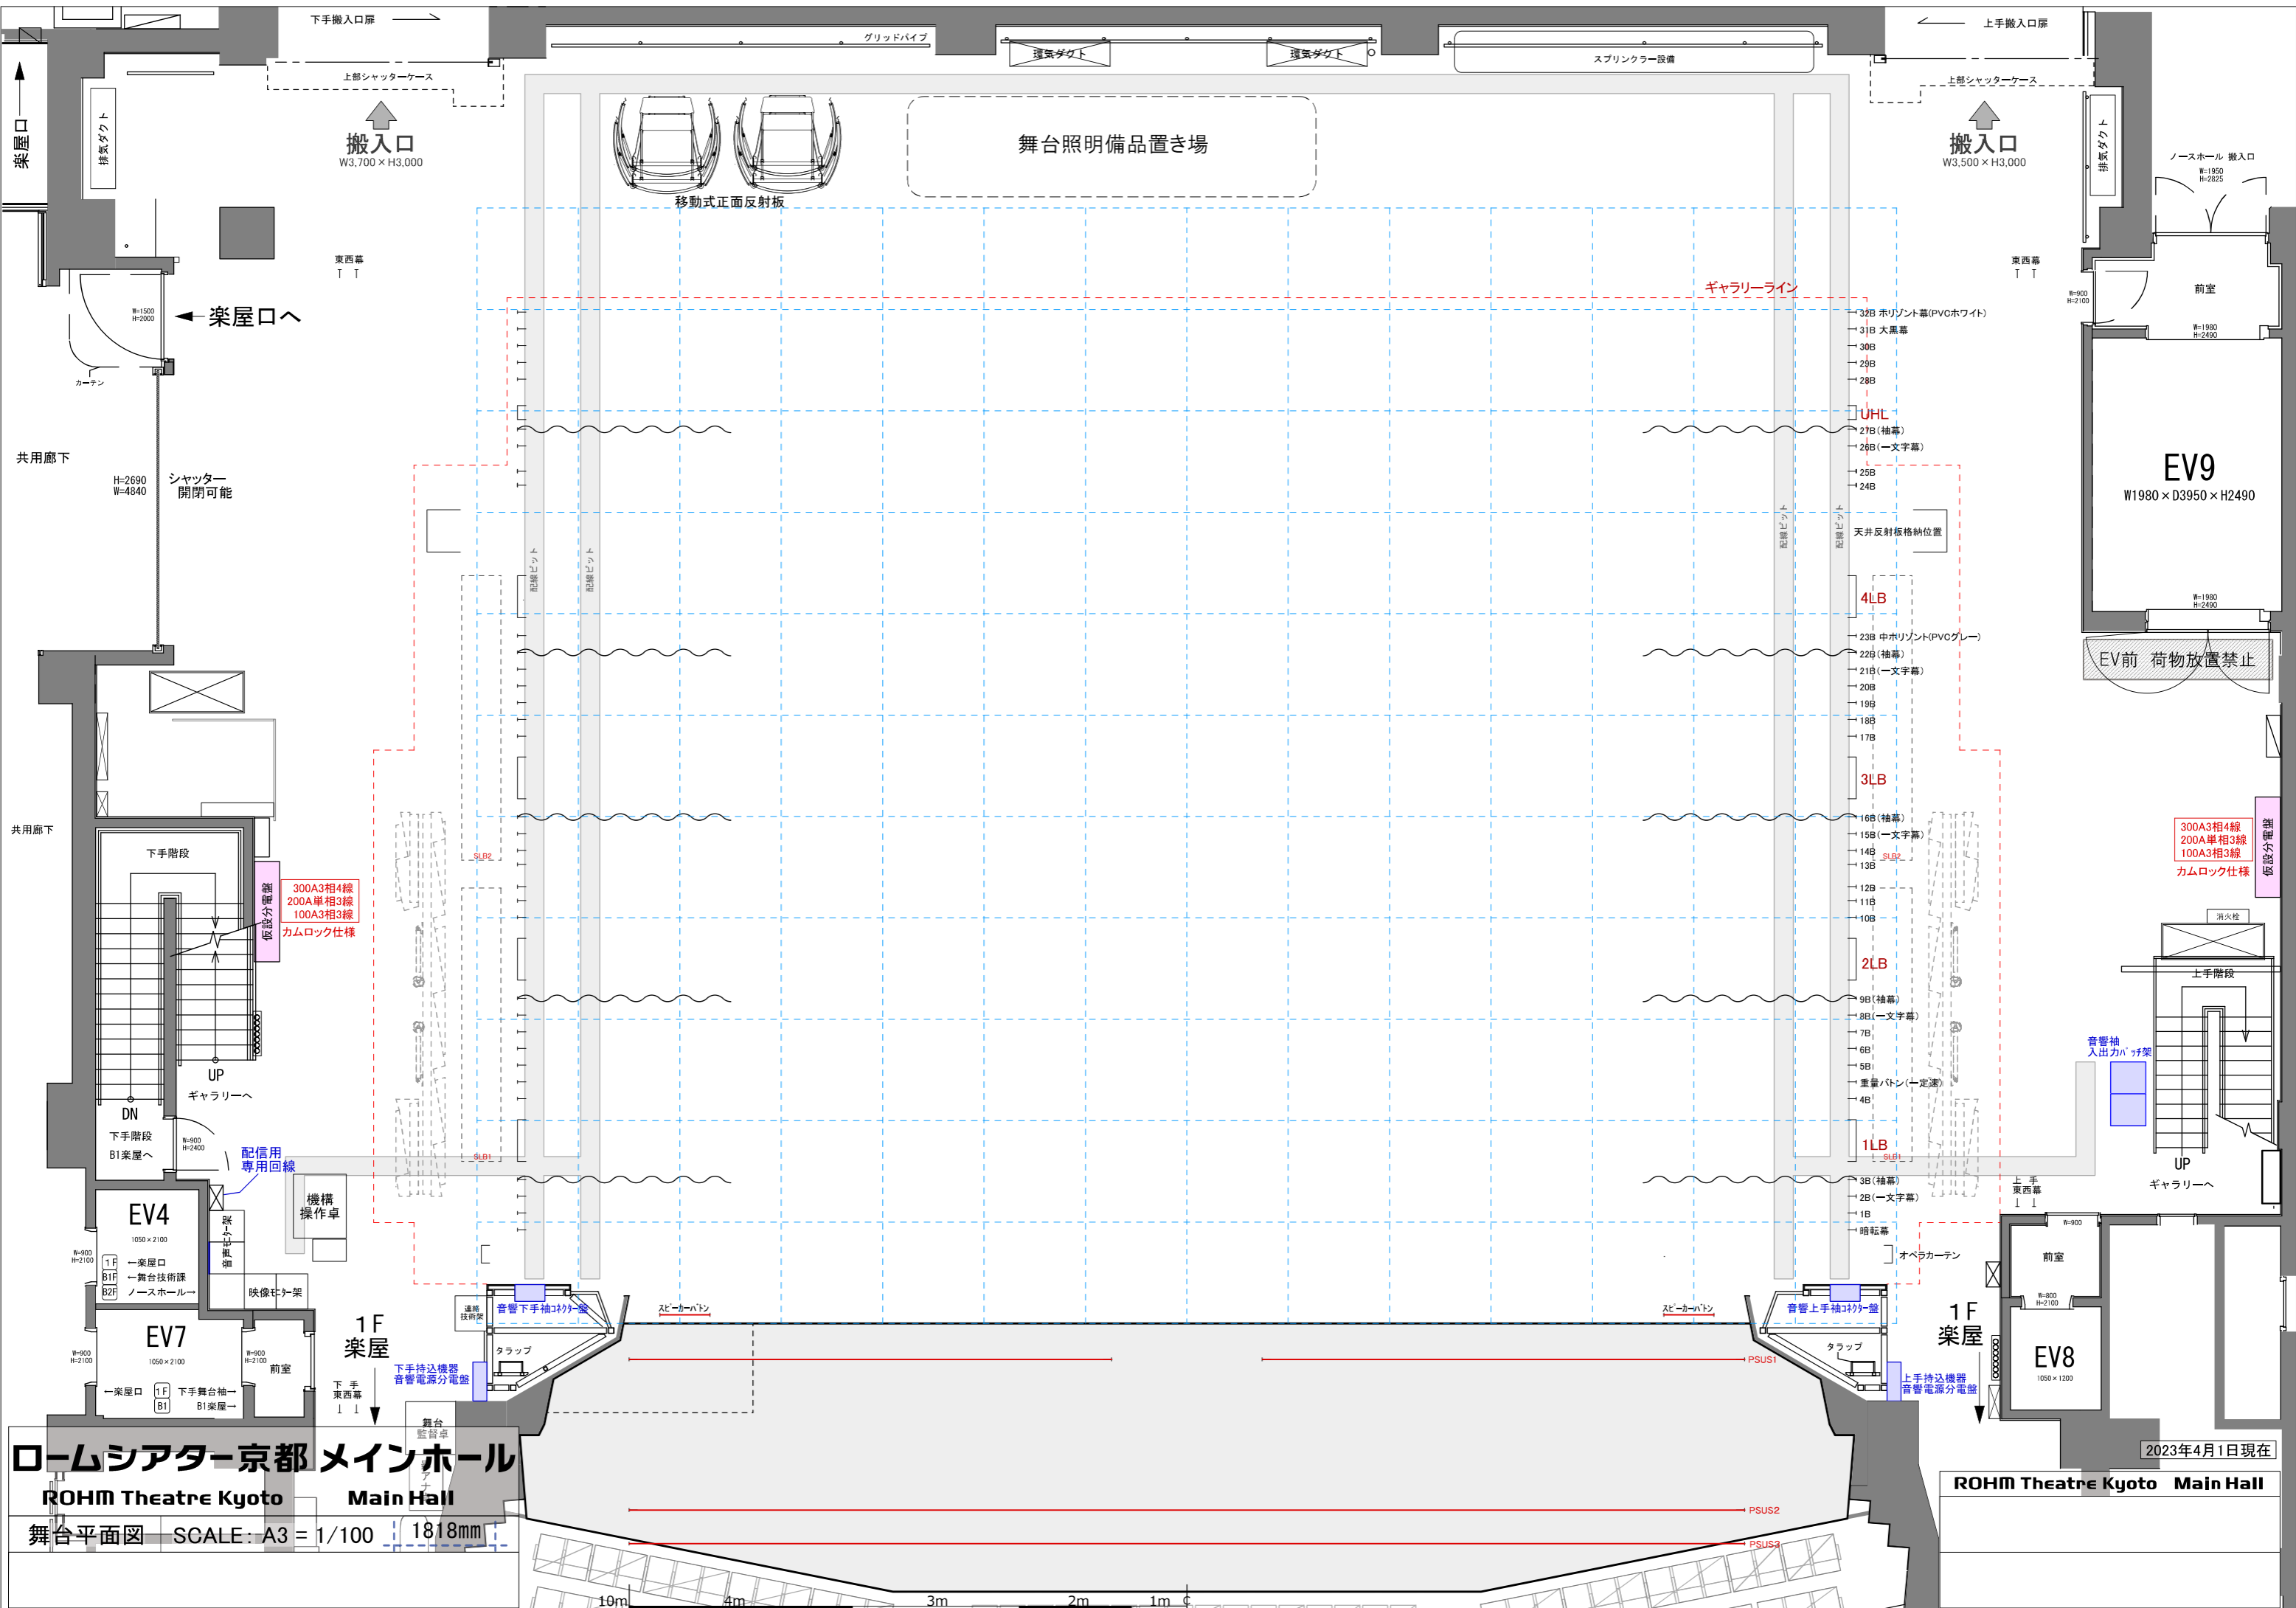


ロームシアター京都 メインホール
ROHM Theatre Kyoto Main Hall

舞台平面図 SCALE: A3 = 1/100 1818mm

2023年4月1日現在

ROHM Theatre Kyoto Main Hall

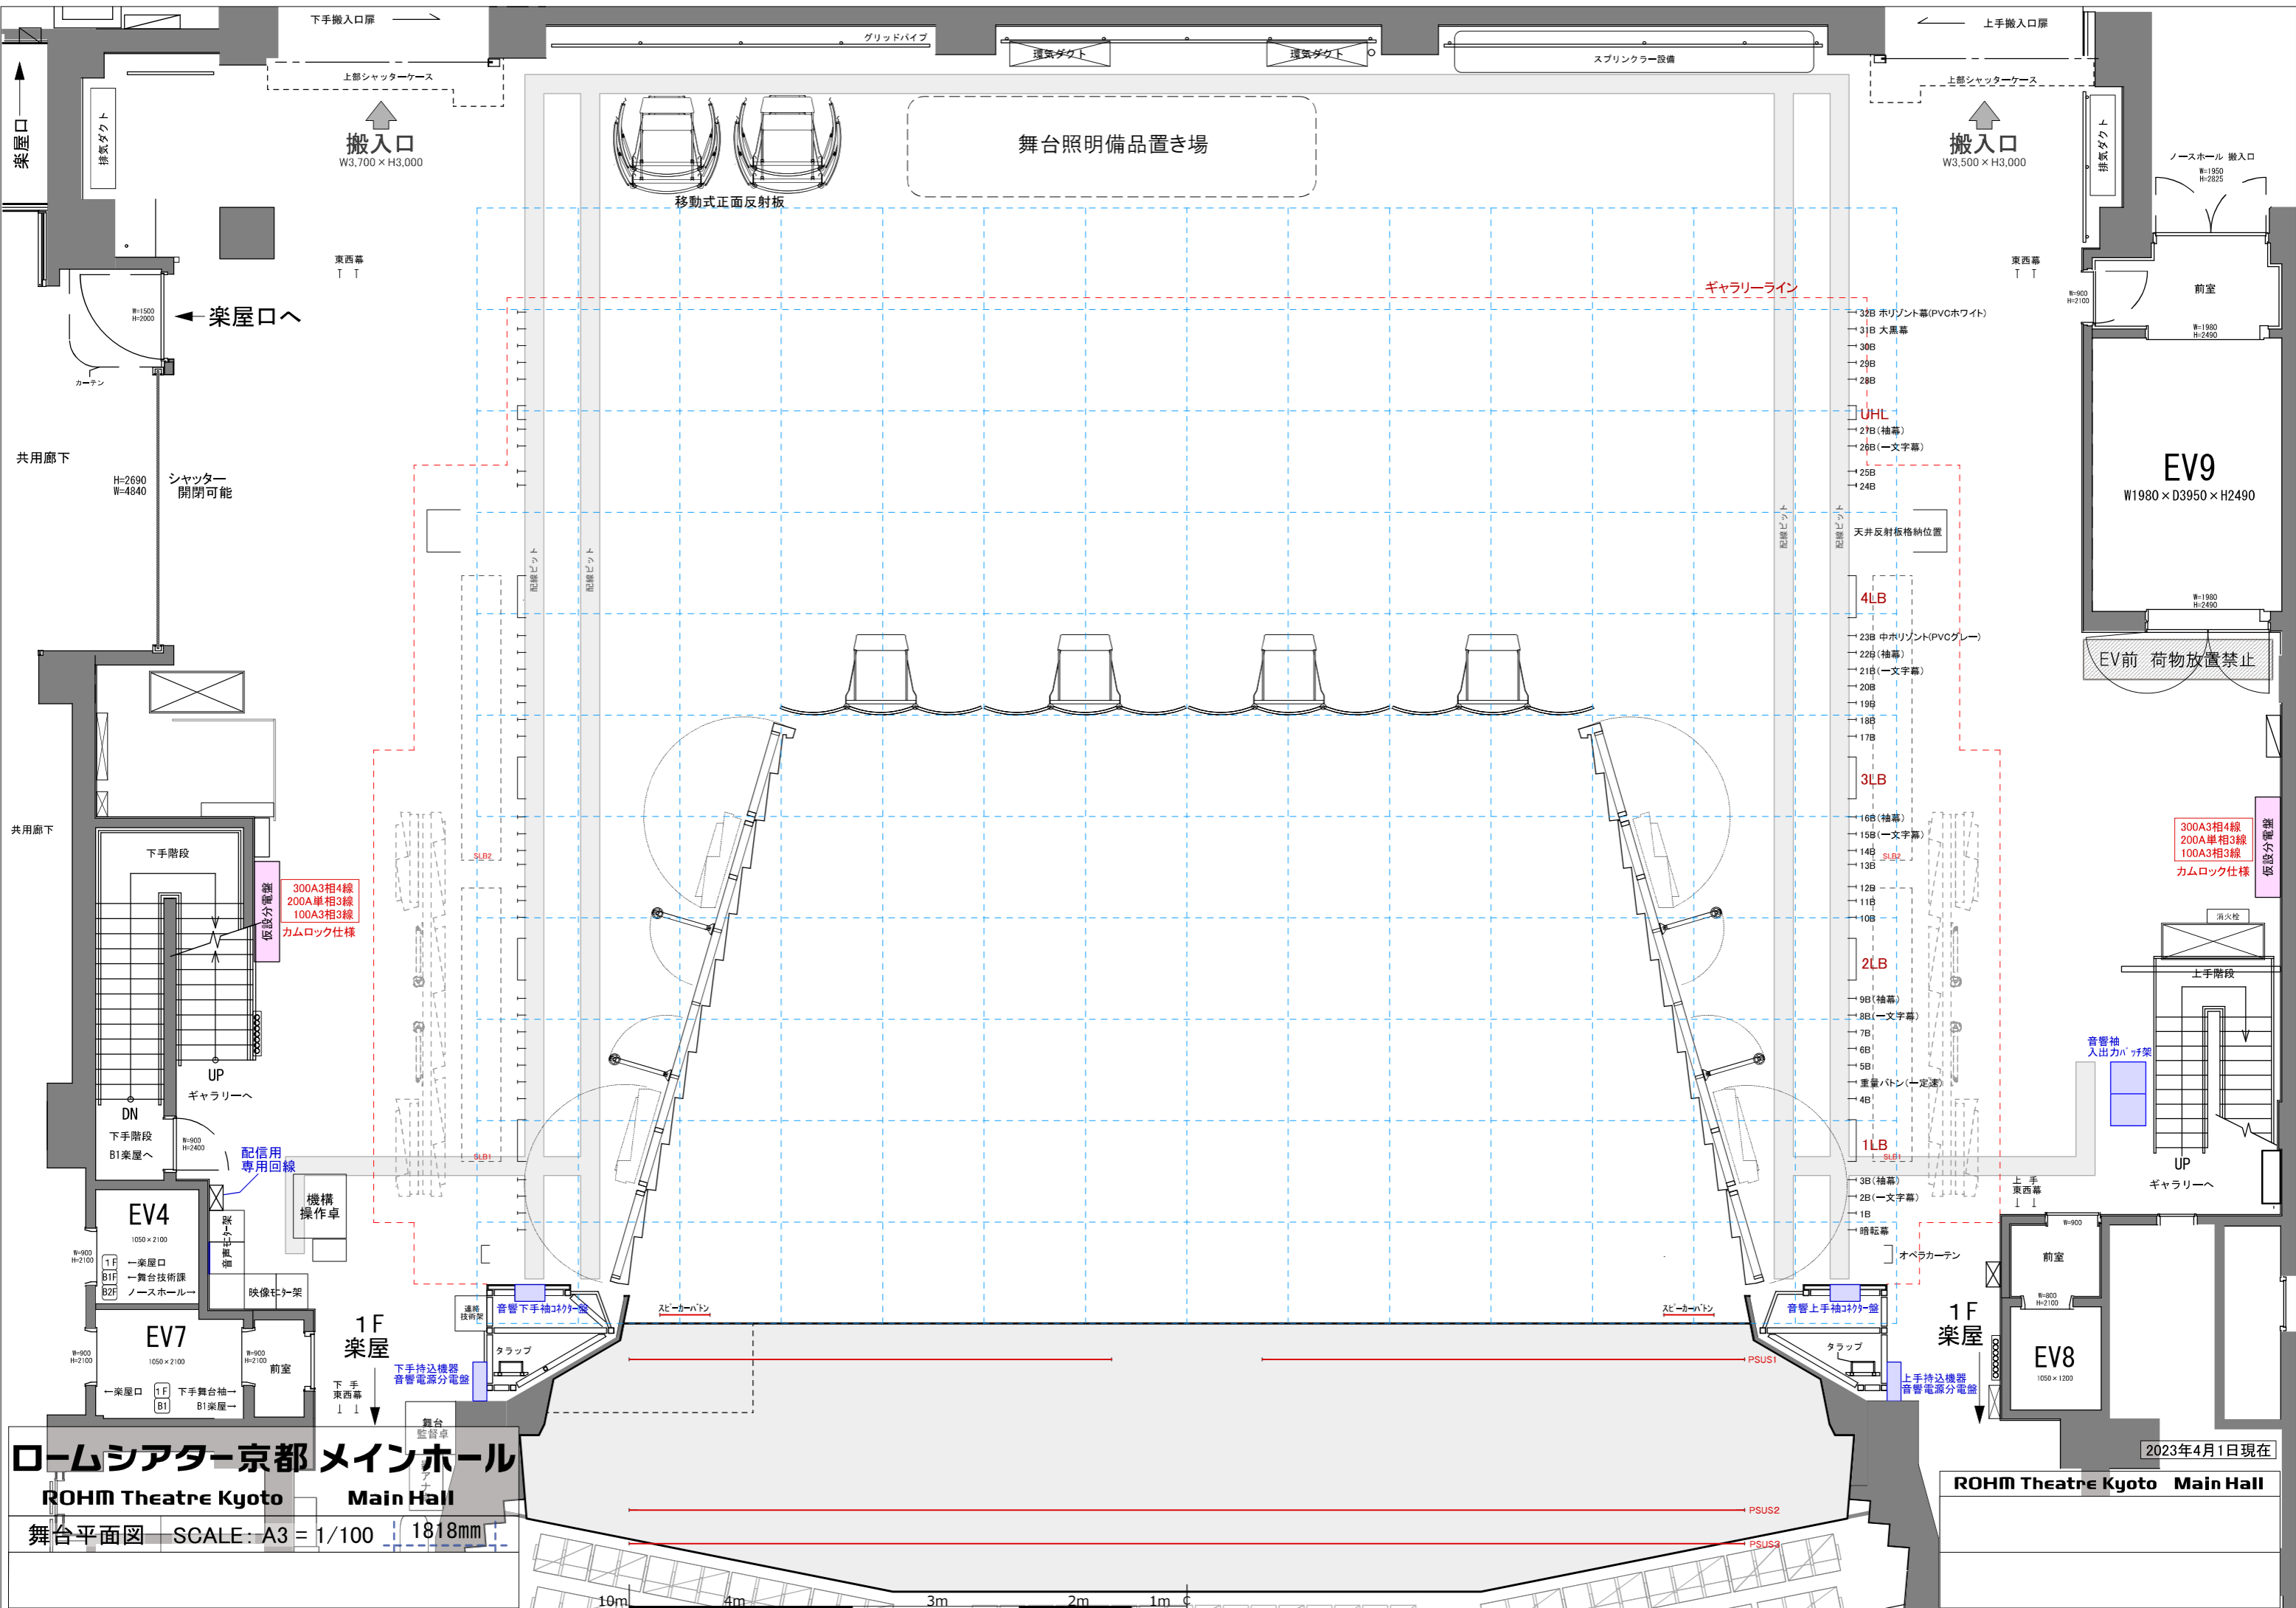


ロームシアター京都メインホール
ROHM Theatre Kyoto Main Hall

舞台平面図 SCALE: A3 = 1/100 1818mm



2023年4月1日現在

ROHM Theatre Kyoto Main Hall

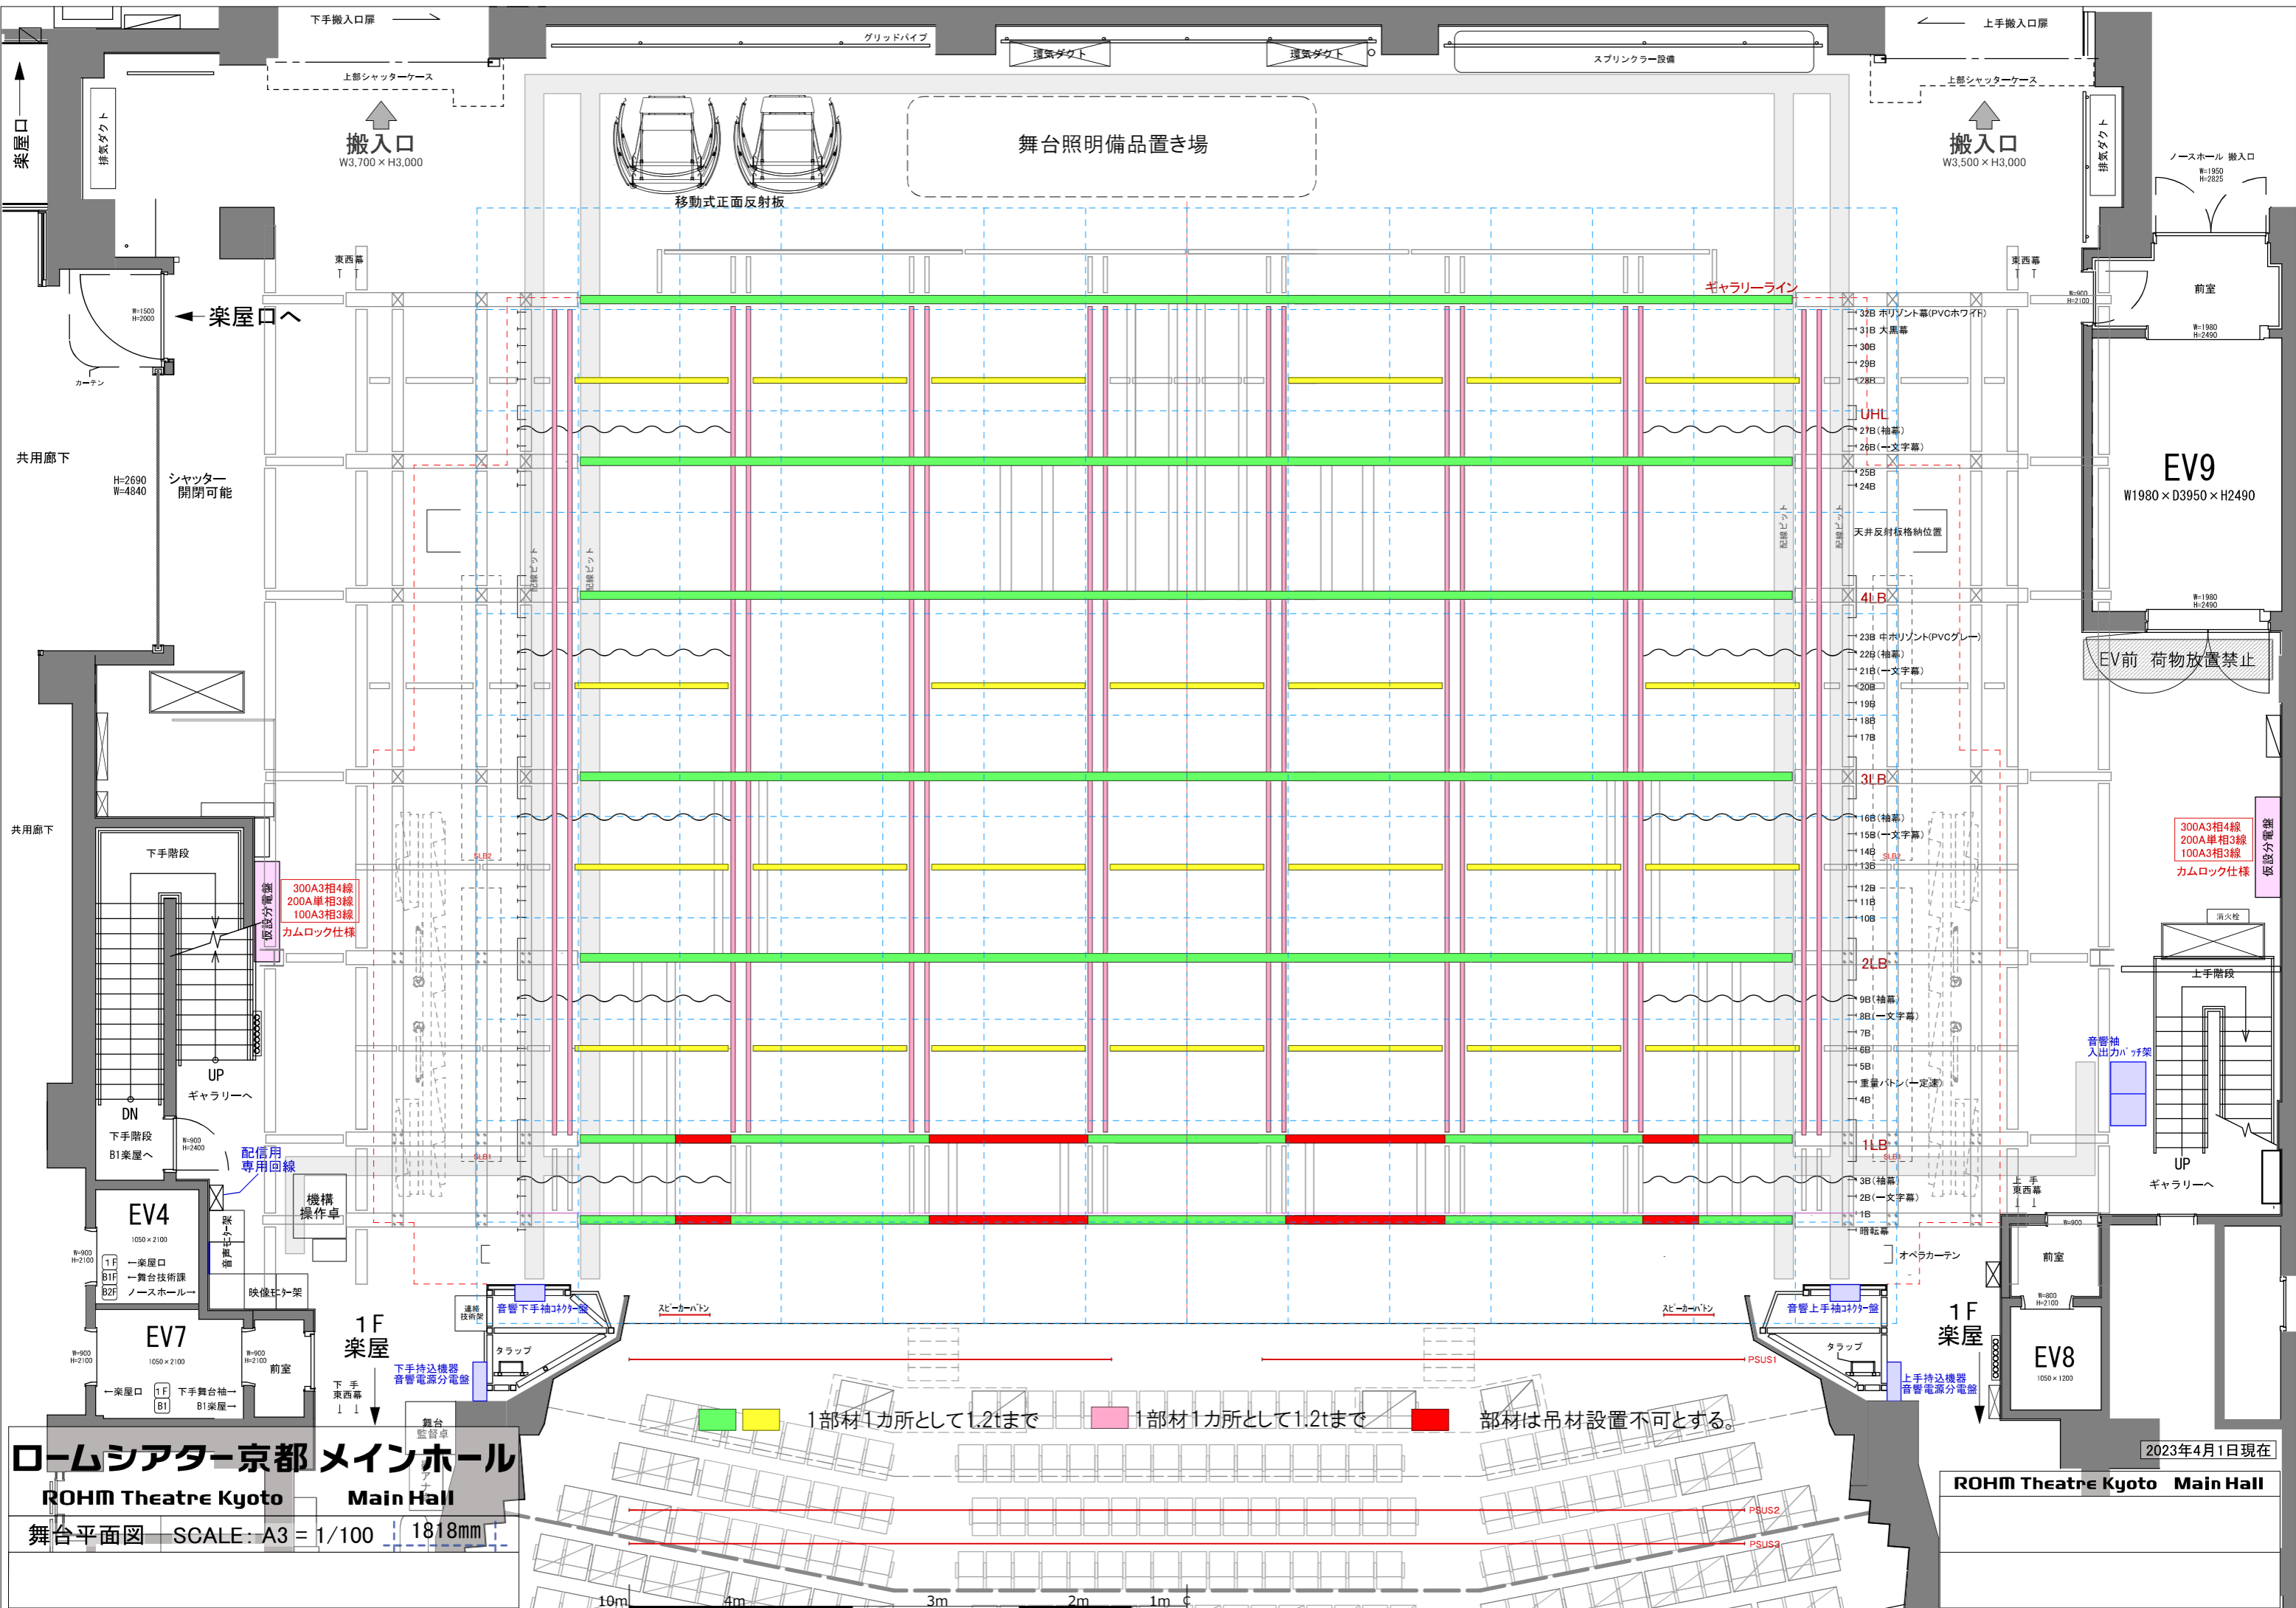

ロームシアター京都メインホール
ROHM Theatre Kyoto Main Hall
舞台平面図 SCALE: A3 = 1/100 1818mm

■ 1部材1カ所として1.2tまで ■ 1部材1カ所として1.2tまで ■ 部材は吊材設置不可とする。


2023年4月1日現在

ROHM Theatre Kyoto Main Hall

ロームシアター京都 メインホール ROHM Theatre Kyoto Main Hall

13, Okazaki Saishojicho, Sakyo-ku Kyoto-shi, Kyoto, 606-8342, Japan

DATE:	PRODUCTION:	ACT:	SCENE:
DIRECTOR:	LIGHTING:	SOUND:	
SET DESIGN:	DRAWN:	SCALE:	A3=1/100

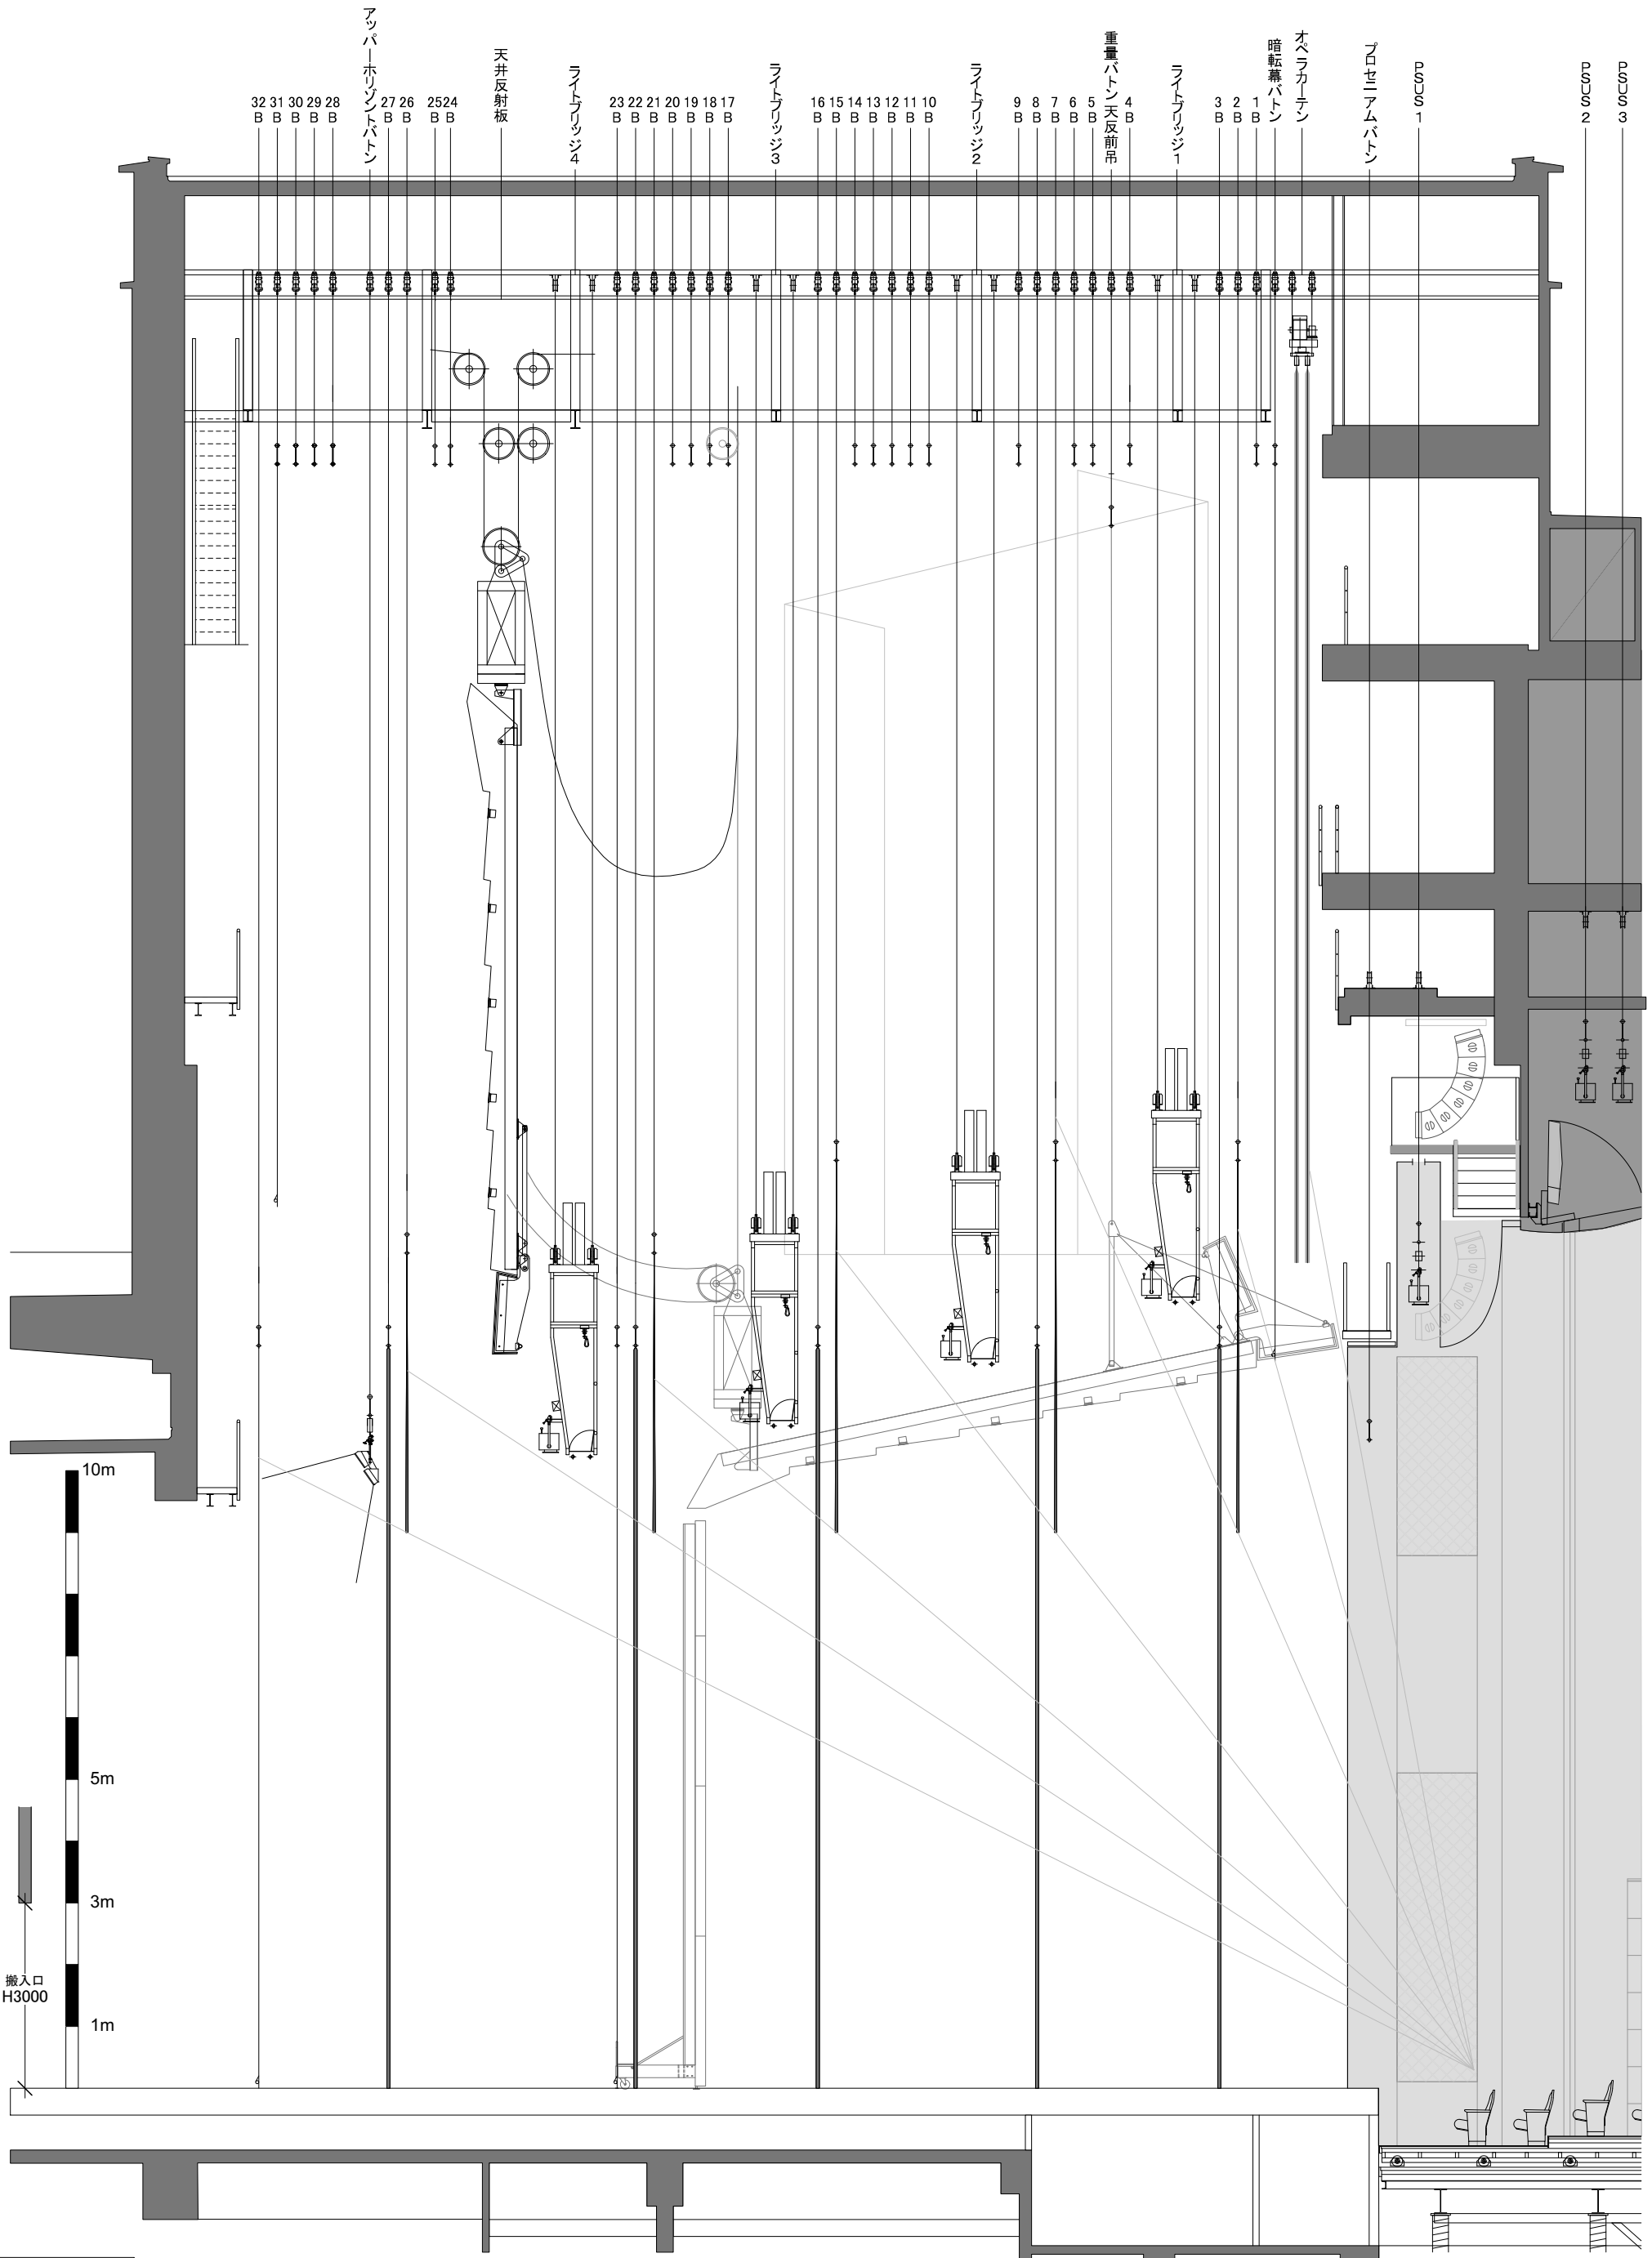

2017年1月1日現在

ロームシアター京都 メインホール

ROHM Theatre Kyoto Main Hall

DATE:


PRODUCTION:

ACT:

SCENE:

全体断面図 SCALE: A3 = 1/200

[音響反射板格納 (袖文字あり 照明ブリッジあり)]

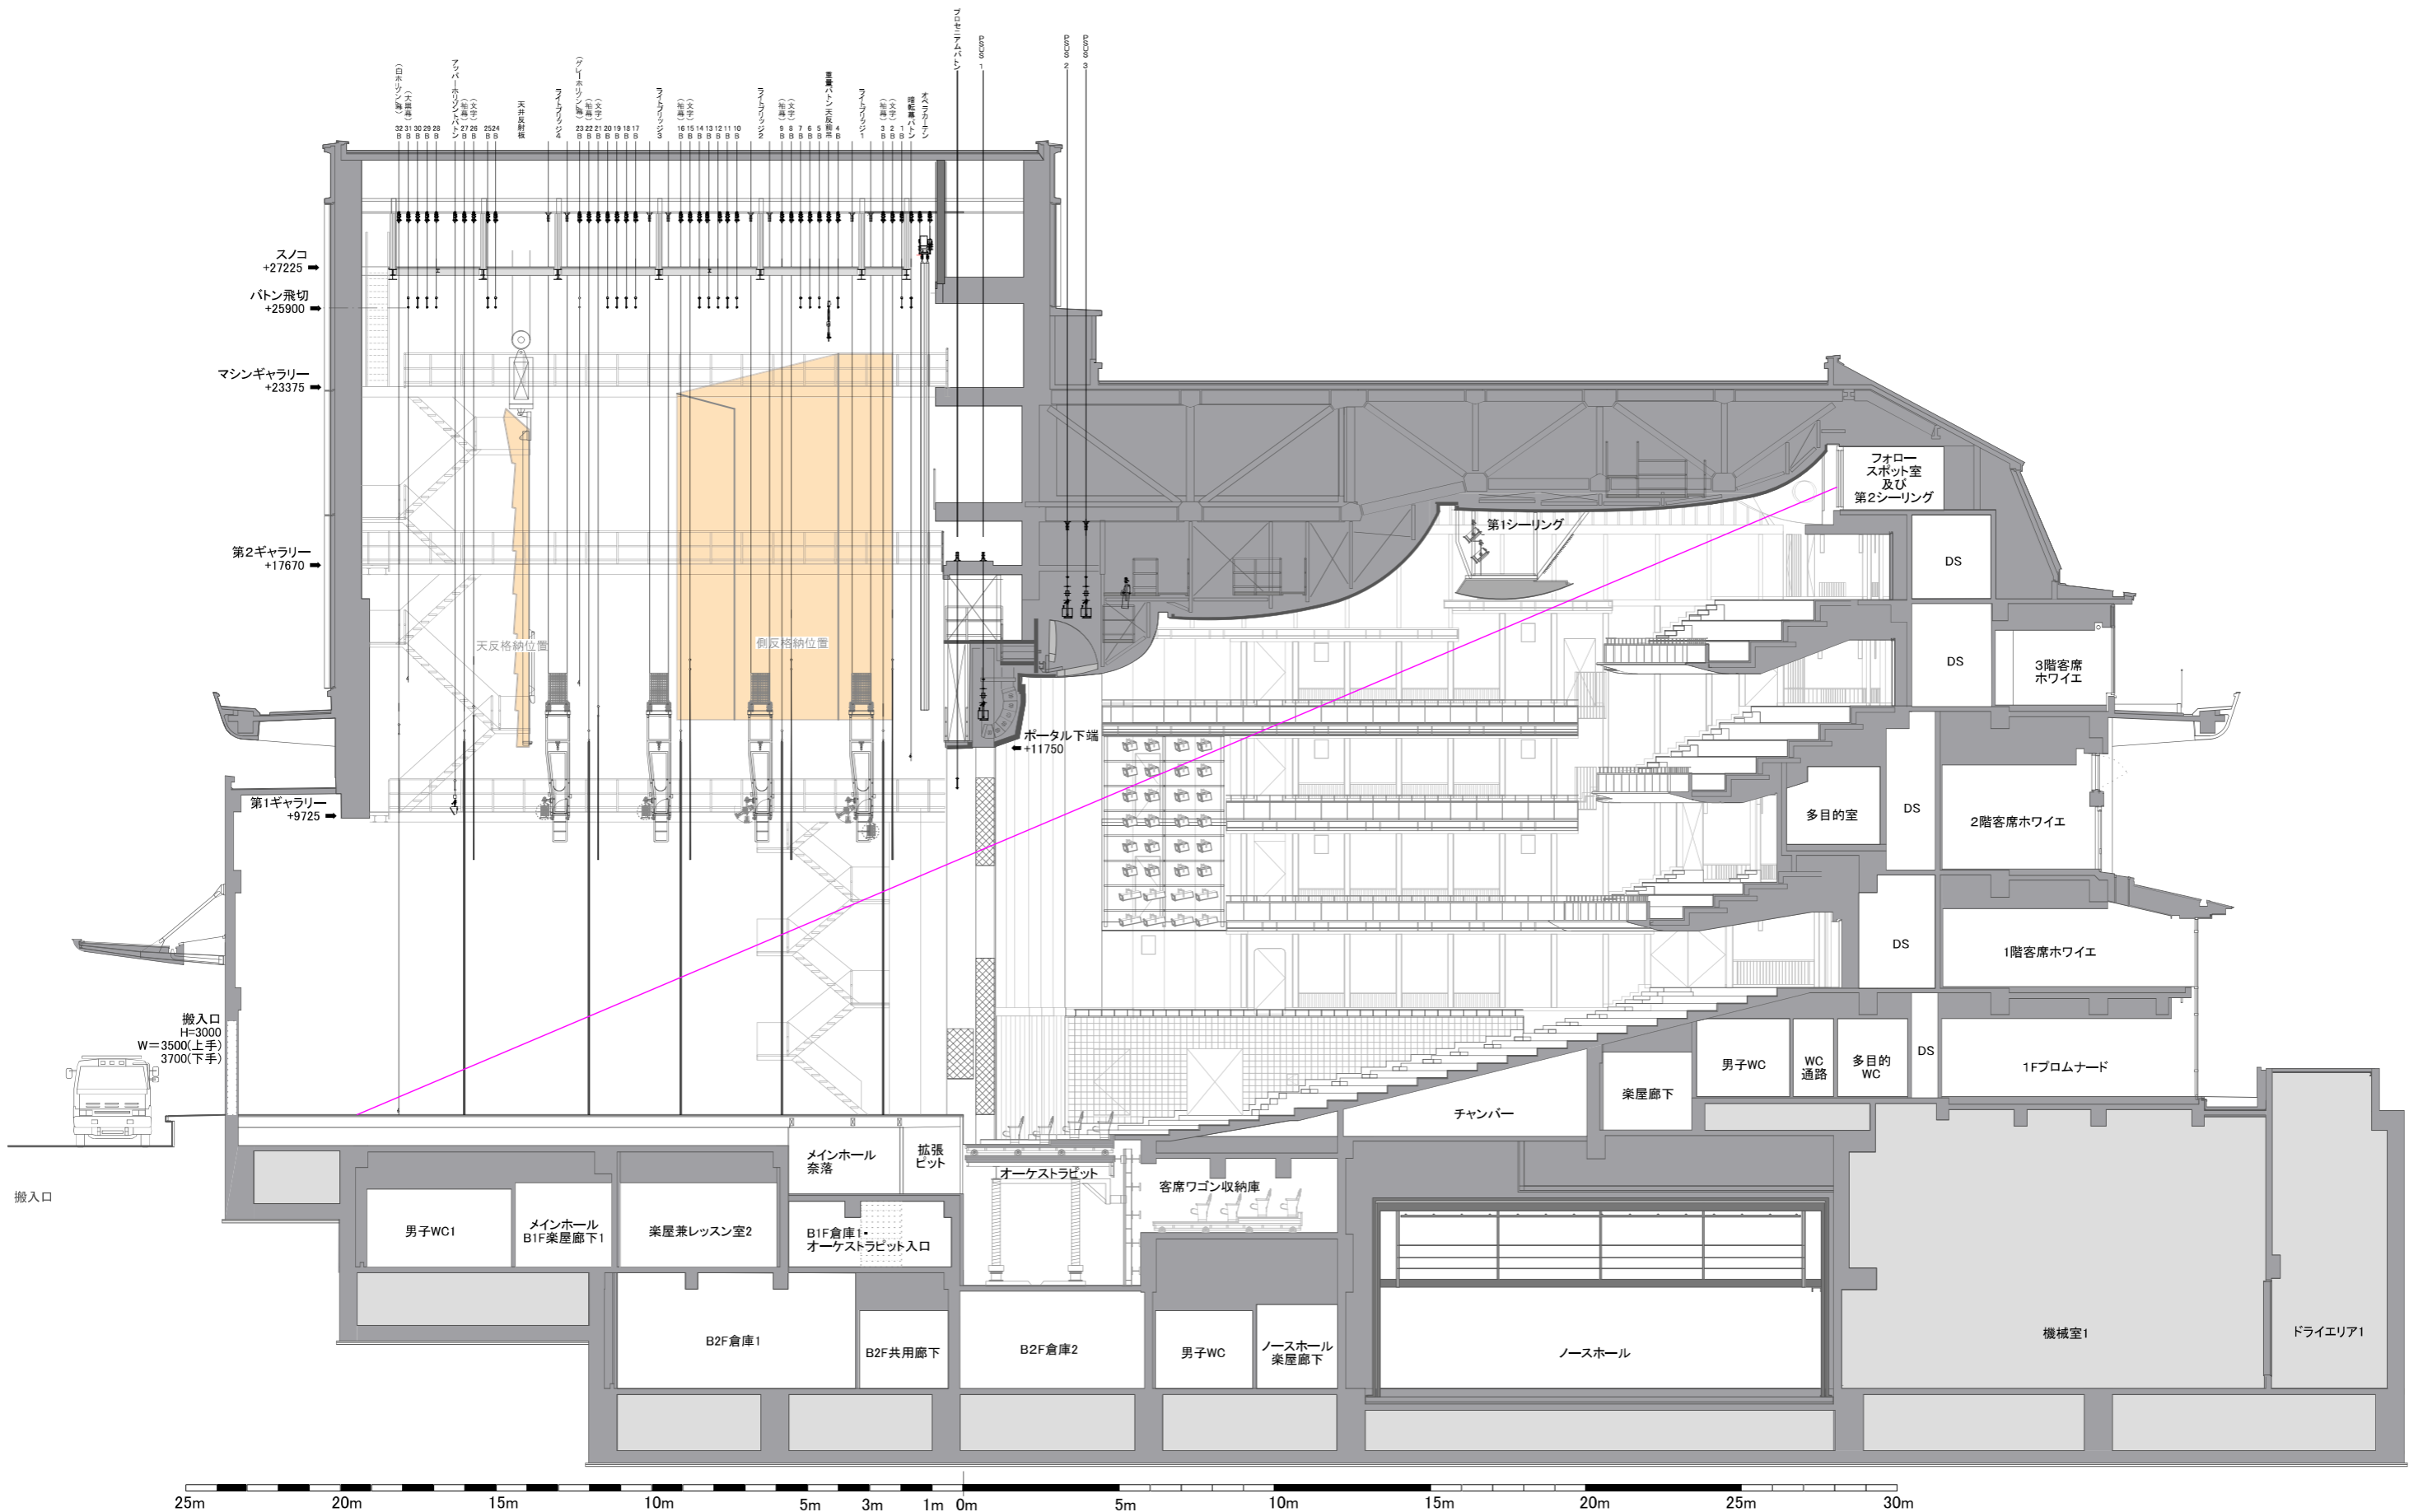

ロームシアター京都 メインホール

ROHM Theatre Kyoto Main Hall

DATE:

PRODUCTION:


ACT:

SCENE:

全体断面図

SCALE: A3 = 1/200

[音響反射板あり (袖文字無し 照明ブリッジ飛び切り)]

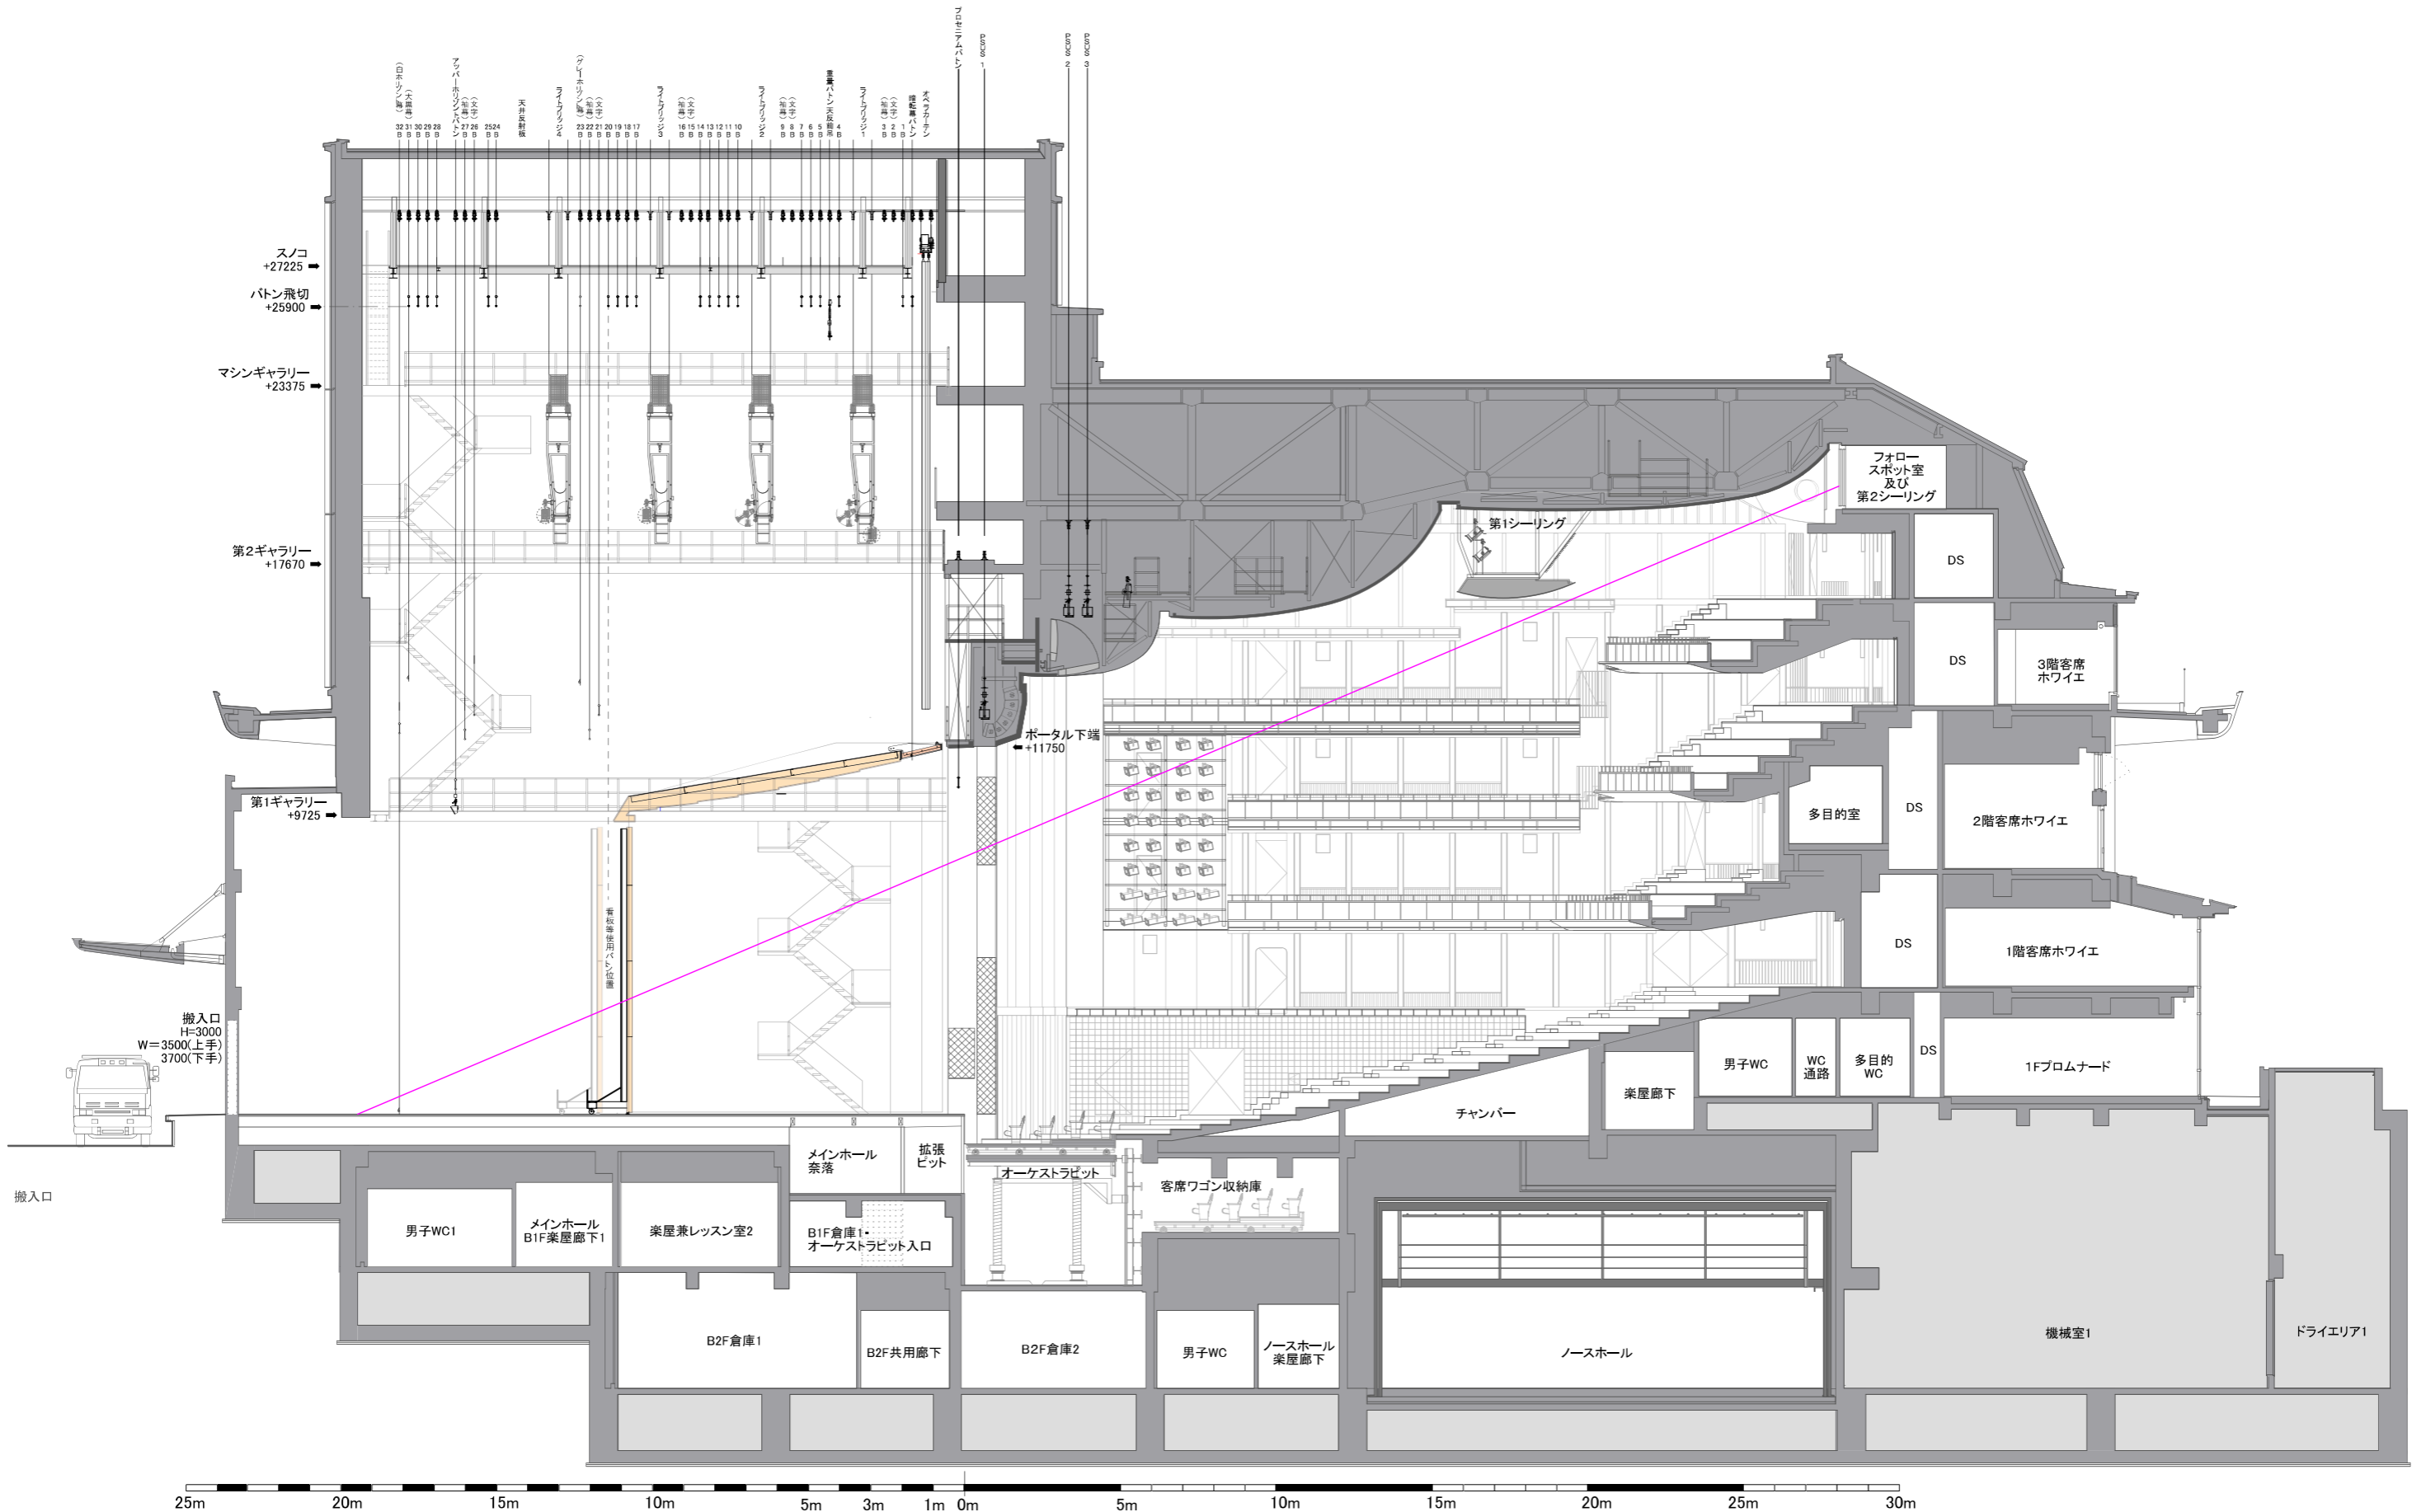


ロームシアター京都 メインホール ROHM Theatre Kyoto Main Hall

13, Okazaki Saishojicho, Sakyo-ku Kyoto-shi, Kyoto, 606-8342, Japan

DATE:	PRODUCTION:	ACT:	SCENE:
DIRECTOR:	LIGHTING:	SOUND:	
SET DESIGN:	DRAWN:	SCALE:	A3=1/200

■舞台
プロセニウム開口：間口約20m 高さ約12m
舞台奥行：約22m
 Horizont幕奥行：約18m

■客席
通常時：
1,995席 車椅子席10席 計2,005席
オーケストラピット使用時
1,823席 車椅子席10席 計1,833席

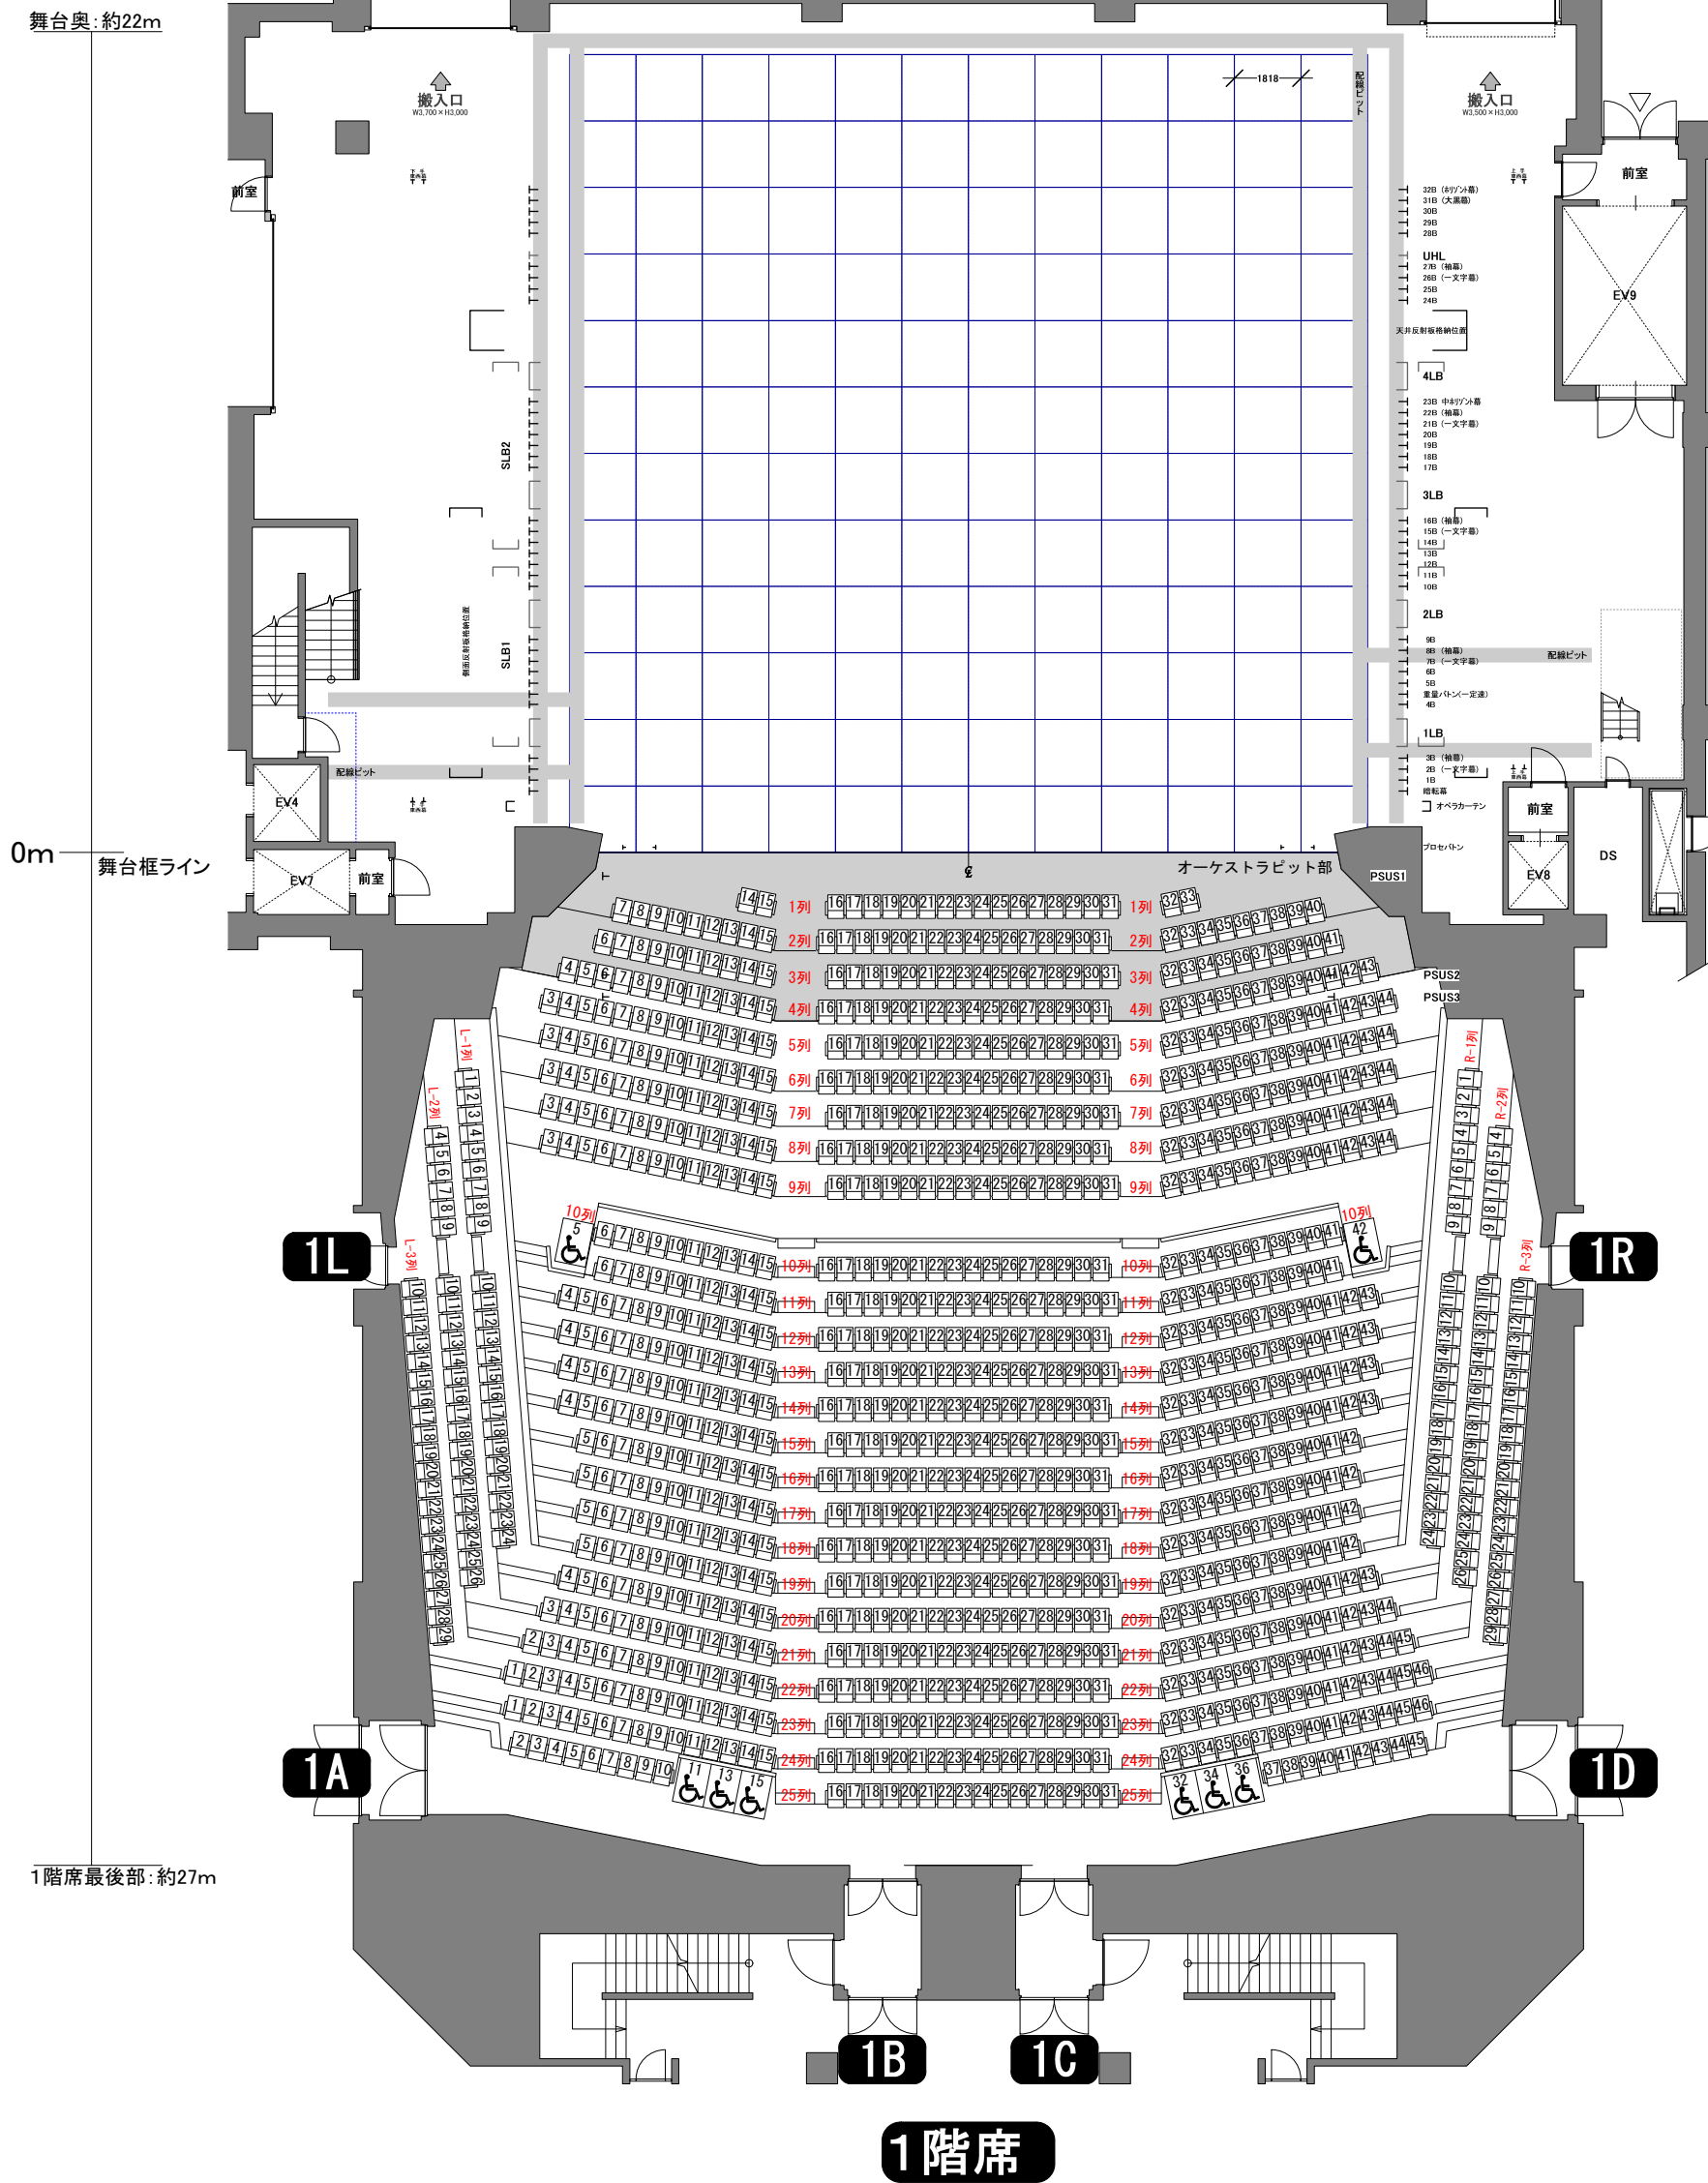

舞台奥: 約22m

0m 舞台枠ライン

1階席最後部: 約27m