

舞台平面図


818mm



ロームシアター京都 サウスホール
ROHM Theatre Kyoto South Hall

舞台平面図

SCALE: A3 = 1/100 1818mm

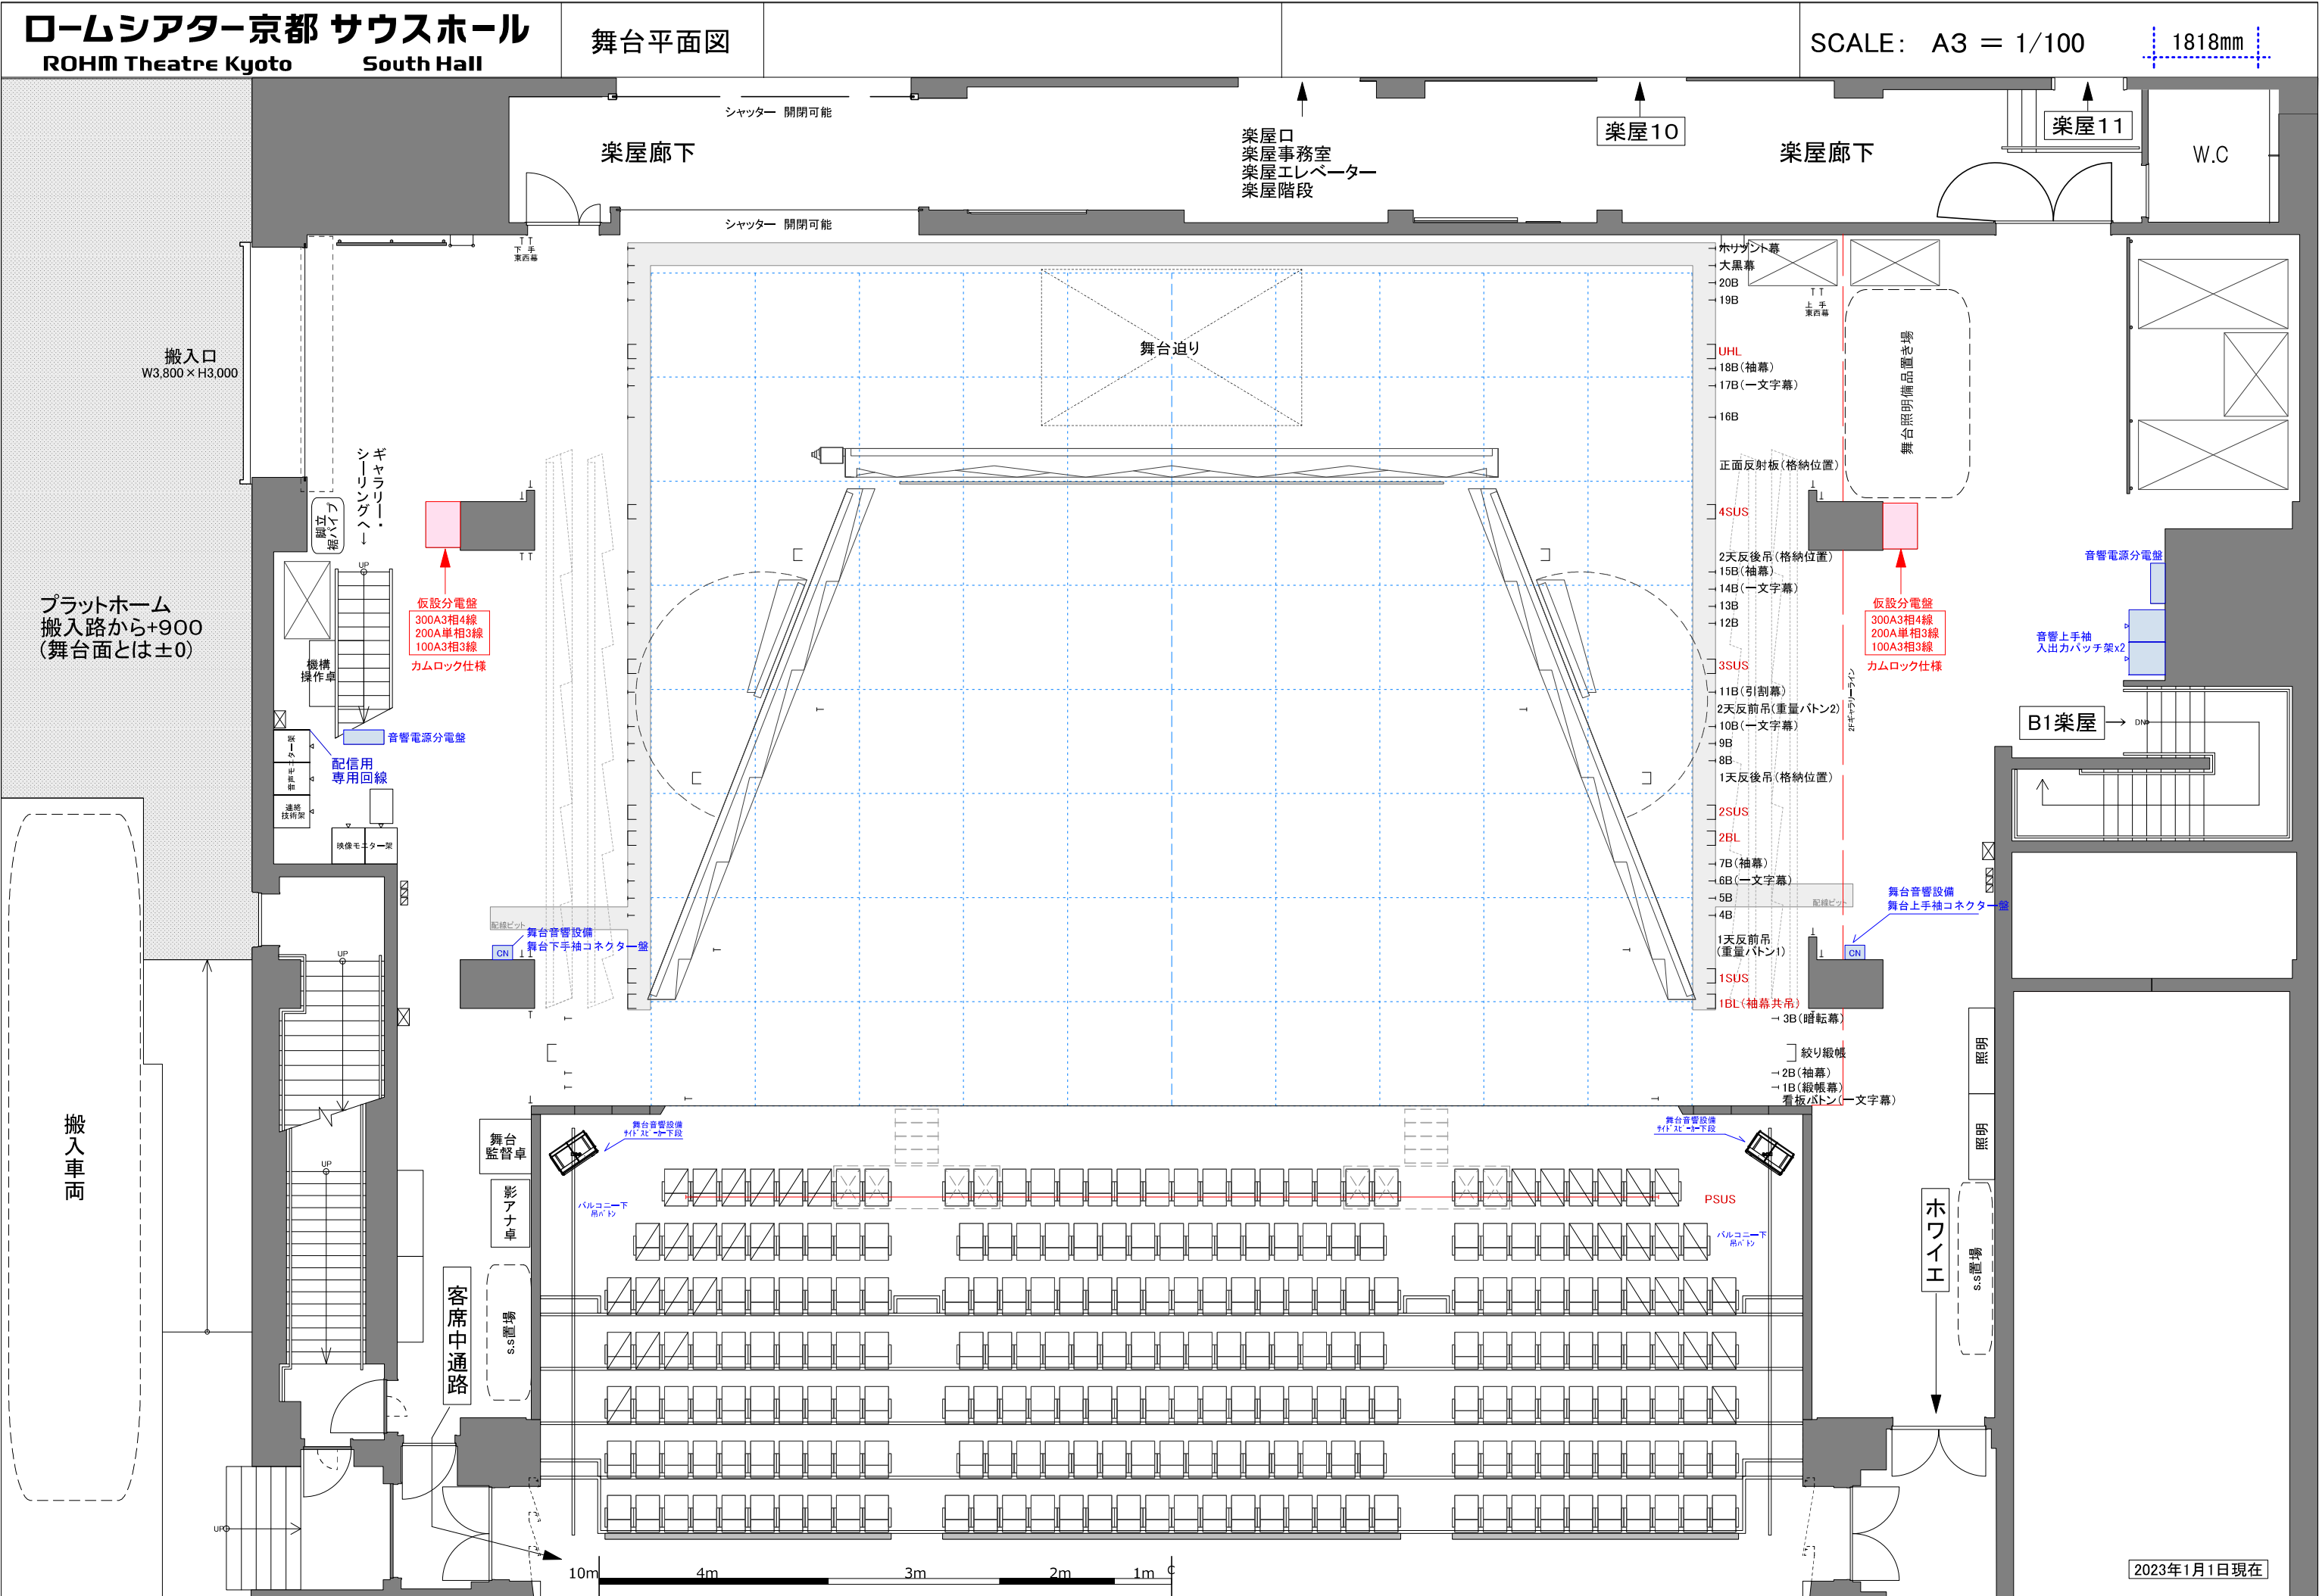

ロームシアター京都サウスホール
ROHM Theatre Kyoto South Hall

13, Okazaki Saishojicho, Sakyo-ku Kyoto-shi, Kyoto, 606-8342, Japan

DATE:

DIRECTOR:

SET DESIGN:

PRODUCTION:	
-------------	--

LIGHTING:

DRAWN:


ACT:

SCENE:

SOUND:

SCALE:

$A_3 = 1/100$

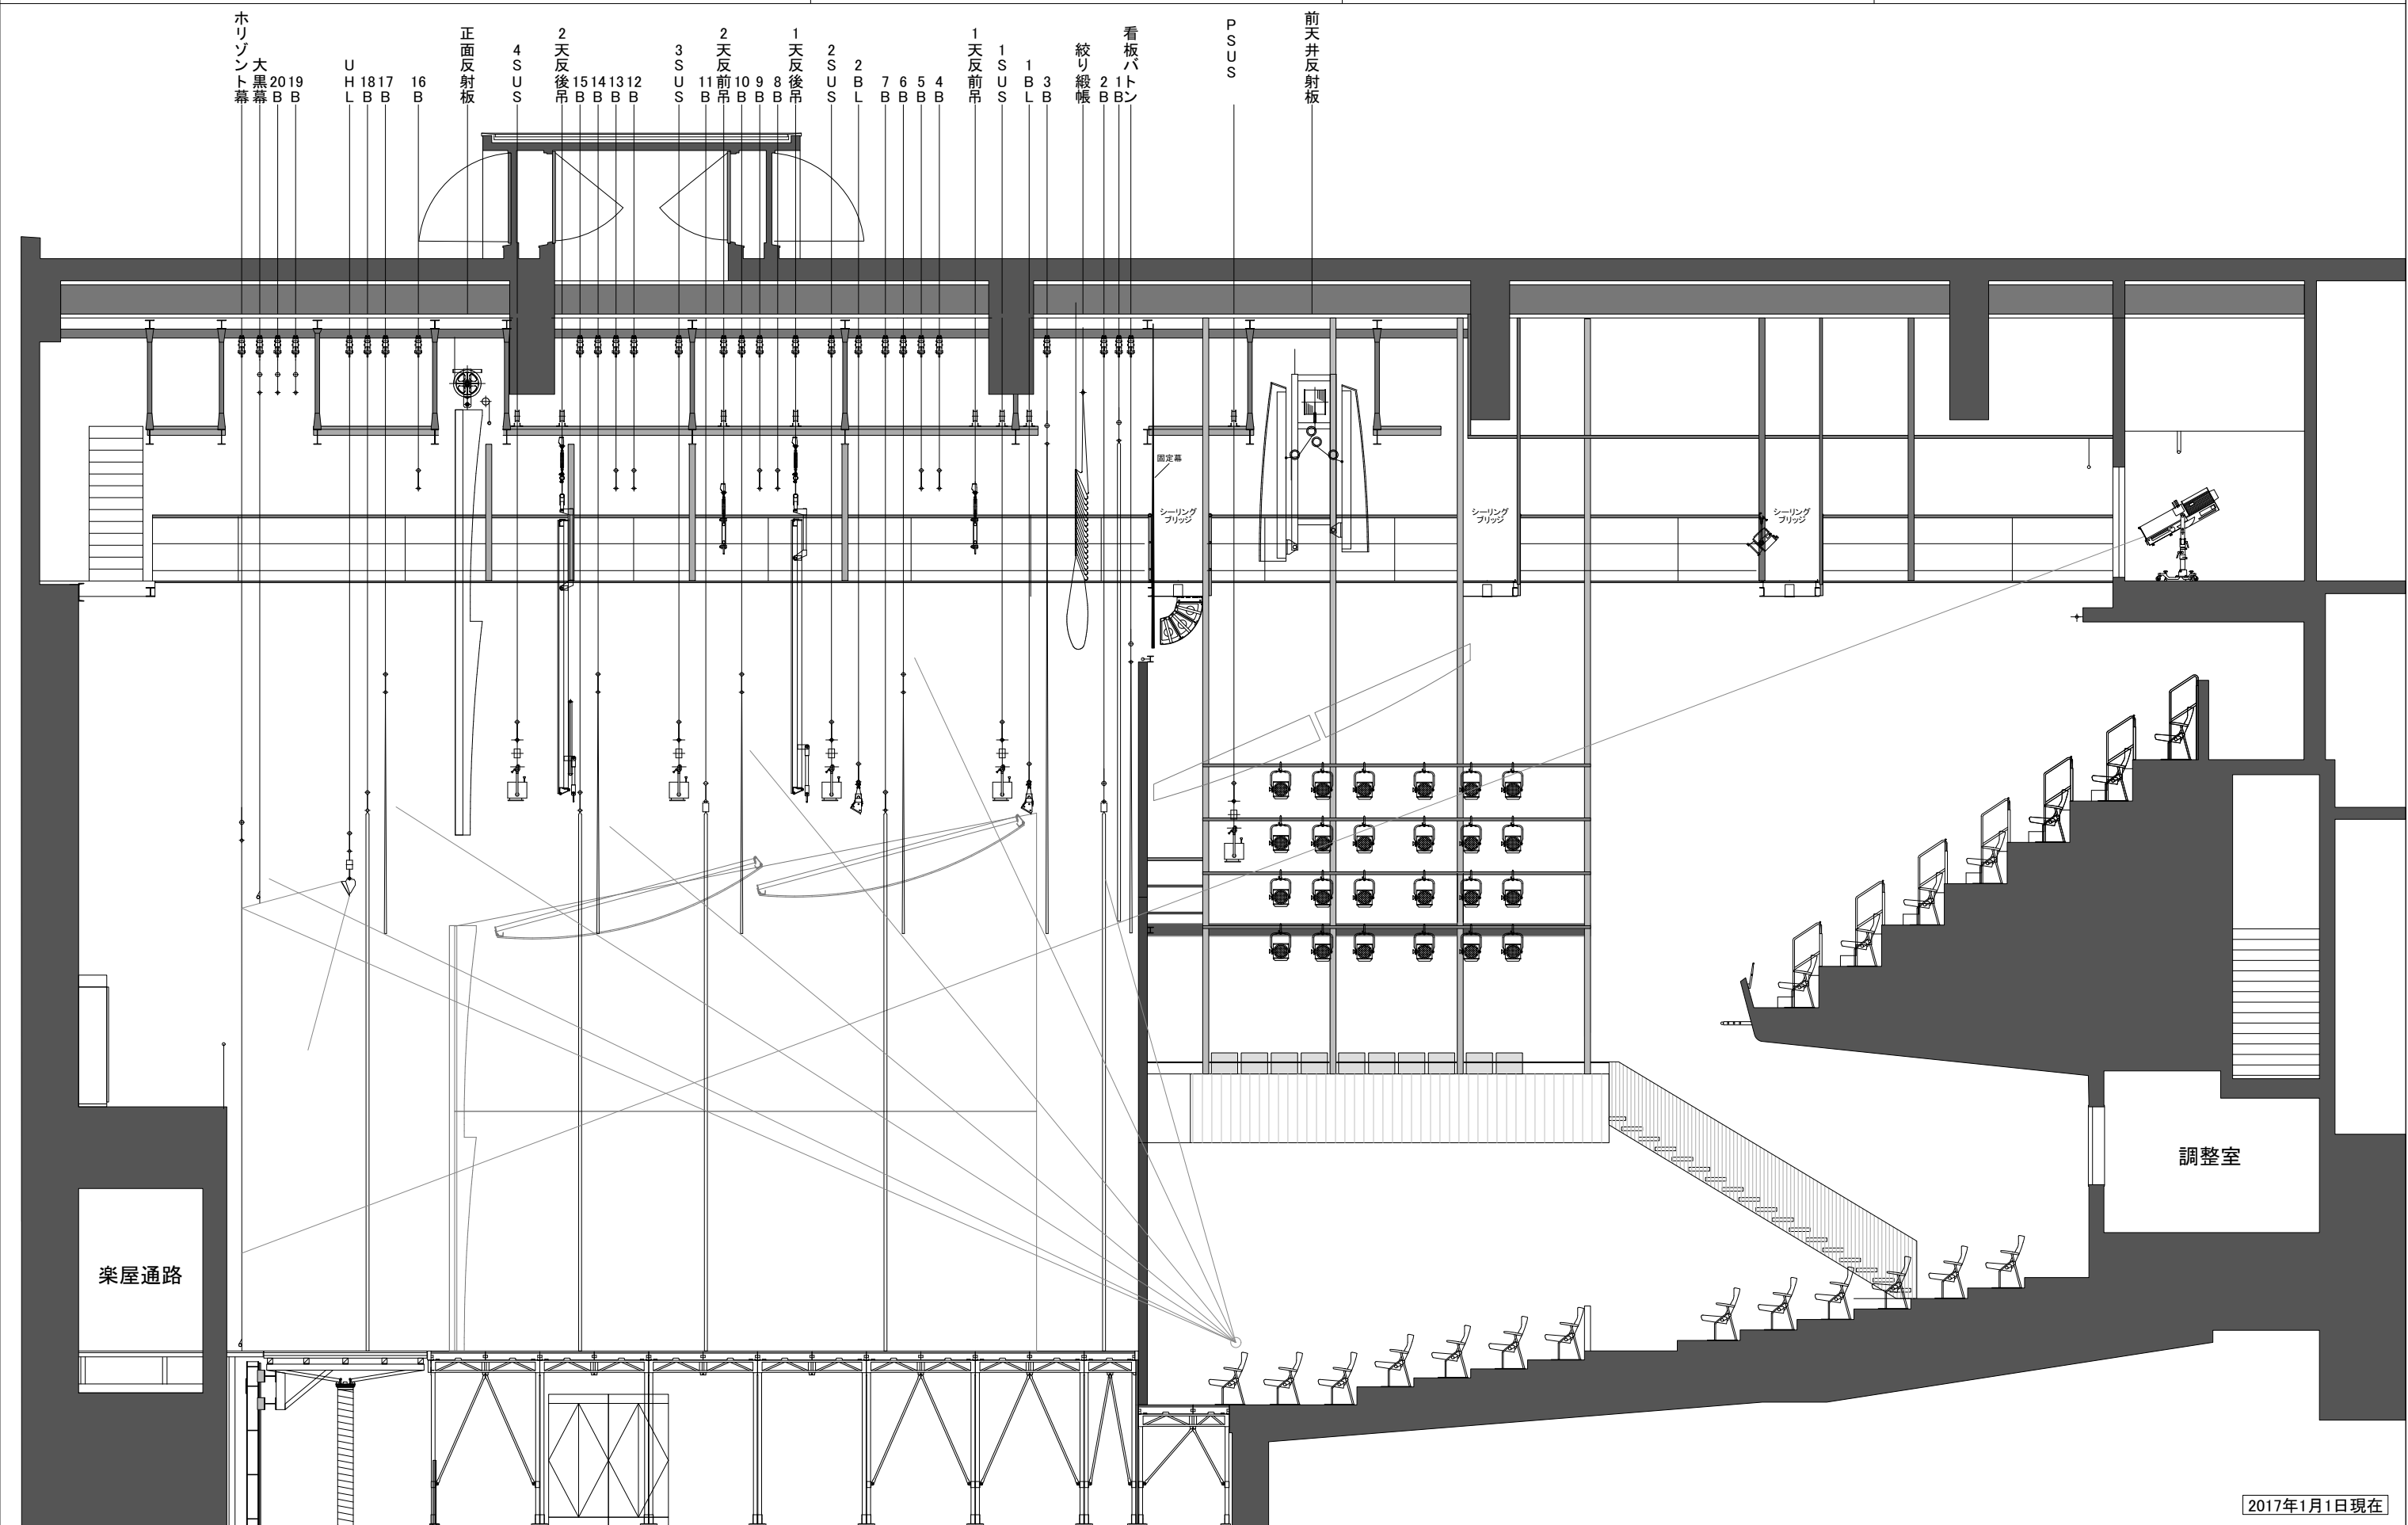

2017年1月1日現在

ロームシアター京都サウスホール ROHM Theatre Kyoto South Hall 13,Okazaki Saishojicho,Sakyo-ku Kyoto-shi,Kyoto,606-8342,Japan	DATE:	PRODUCTION:	ACT:	SCENE:
	DIRECTOR:	LIGHTING:	SOUND:	
	SET DESIGN:	DRAWN:	SCALE:	A3=1/200

■舞台
プロセニウム開口：間口約18m 高さ約7m
舞台奥行：約15m
 Horizont幕奥行：約14m

■客席
通常時：
711席 車椅子席5席 計716席
舞台拡張使用時：
中央通路前243席を自由に取り外し可能

