
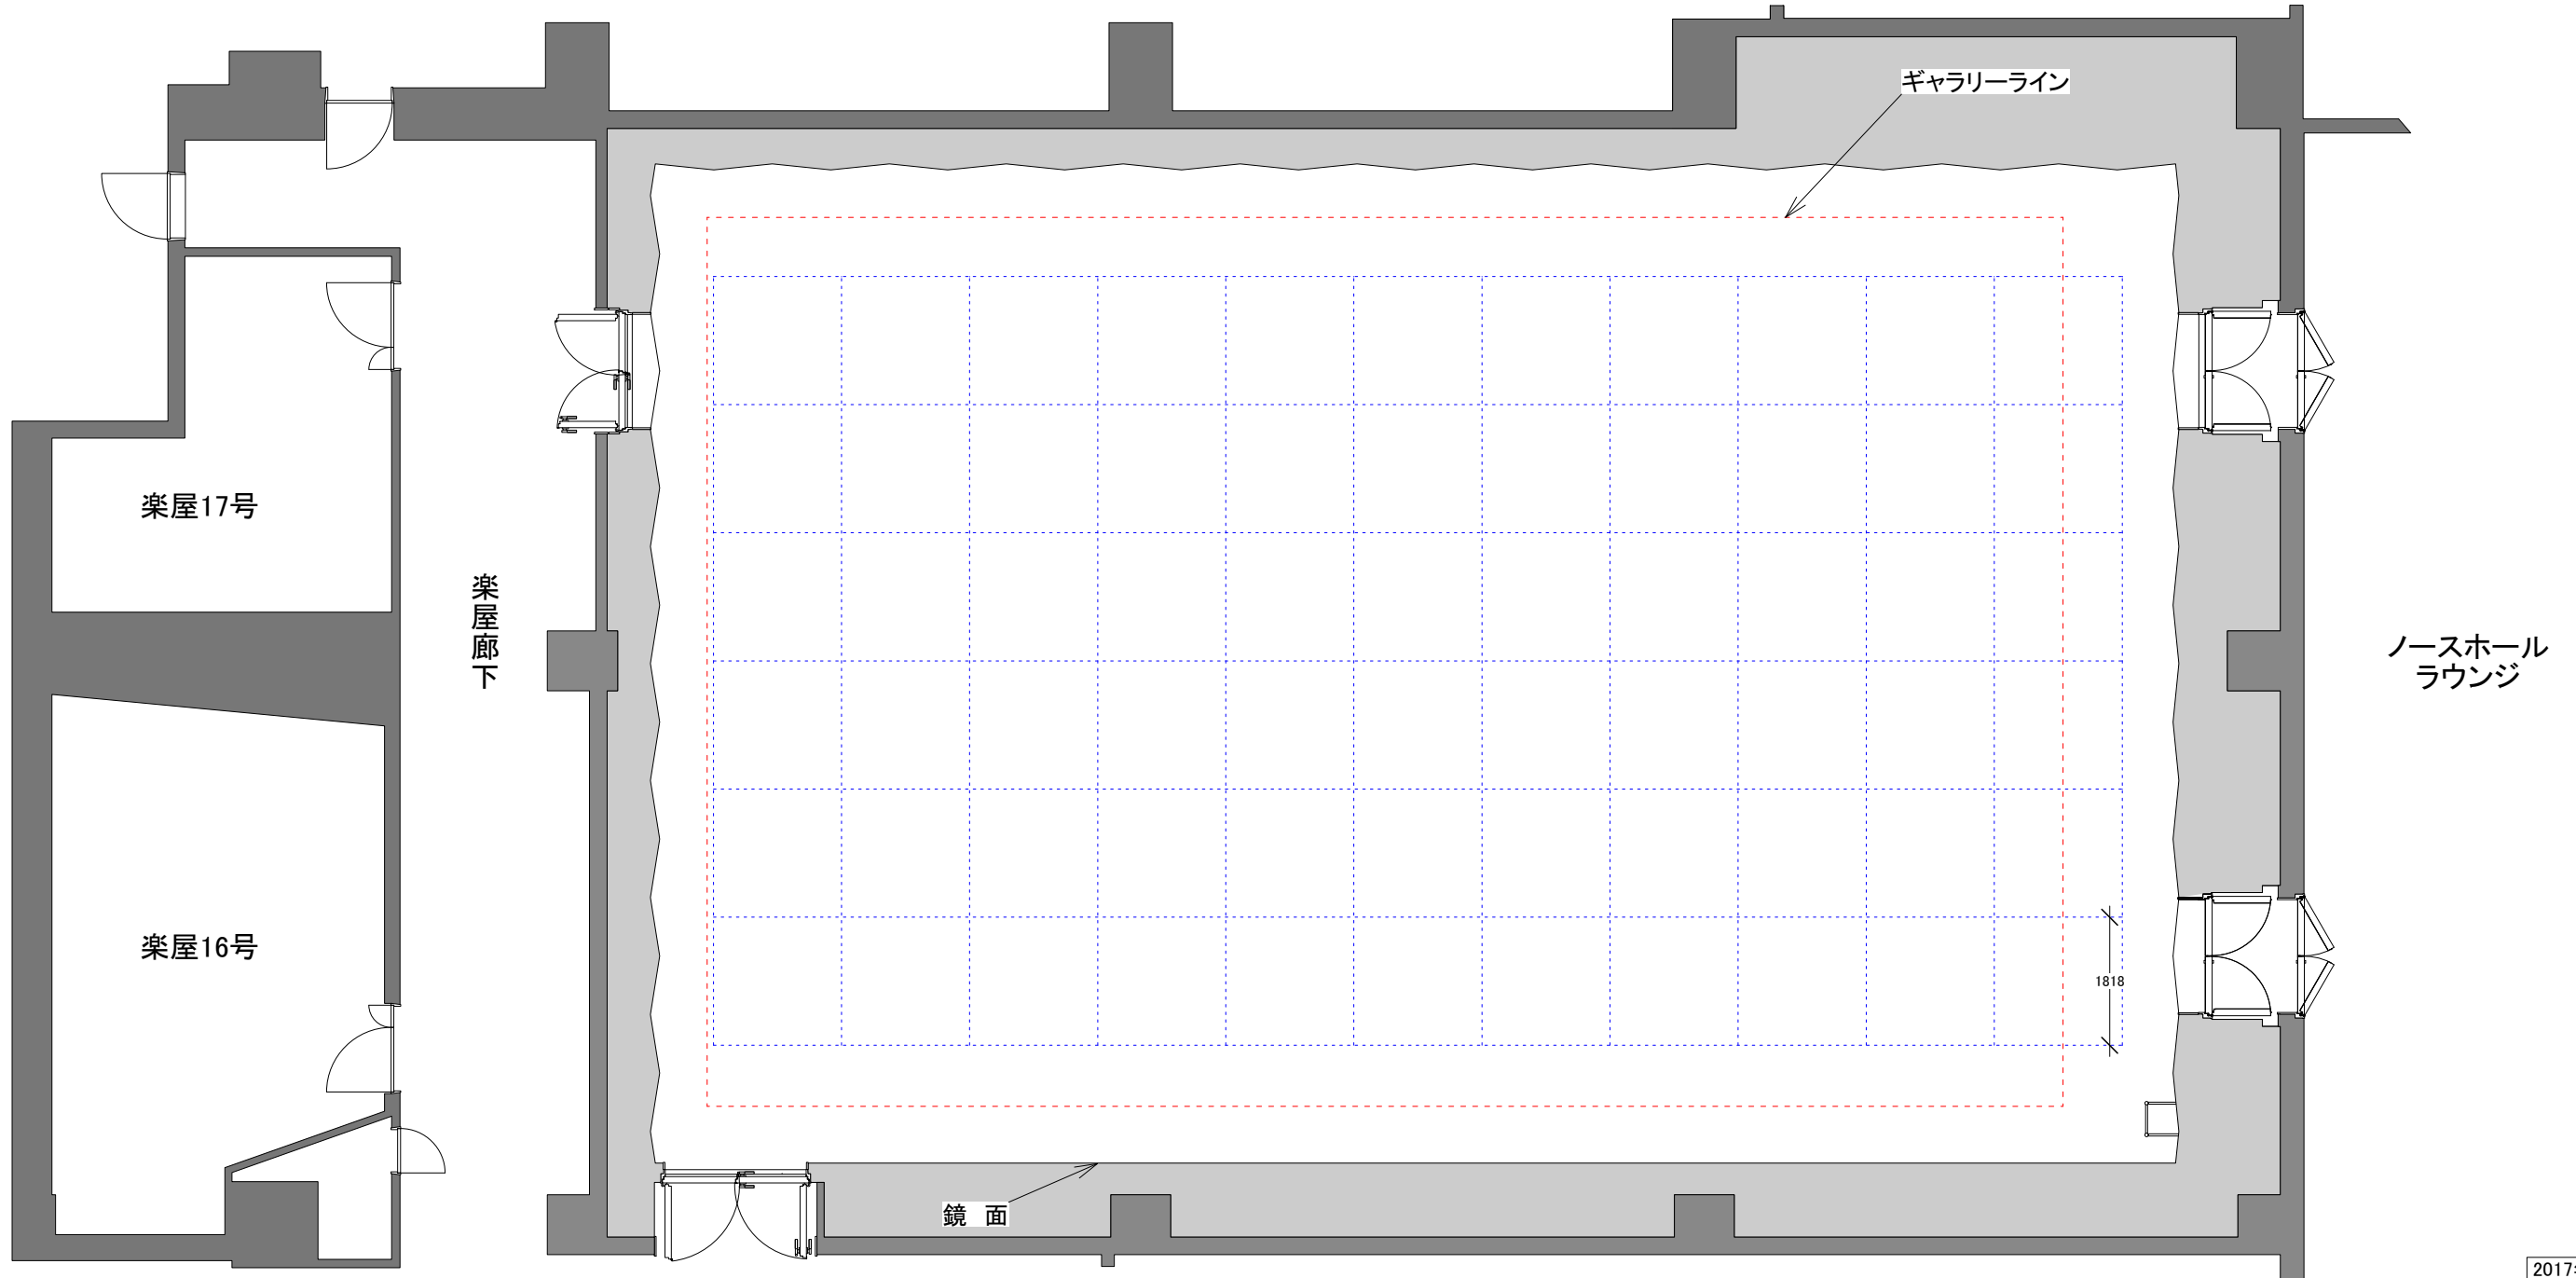


ロームシアター京都 ノースホール ROHM Theatre Kyoto North Hall

13, Okazaki Saishojicho, Sakyo-ku Kyoto-shi, Kyoto, 606-8342, Japan

DATE:	PRODUCTION:	ACT:	SCENE:
DIRECTOR:	LIGHTING:	SOUND:	
SET DESIGN:	DRAWN:	SCALE:	A3=1/100

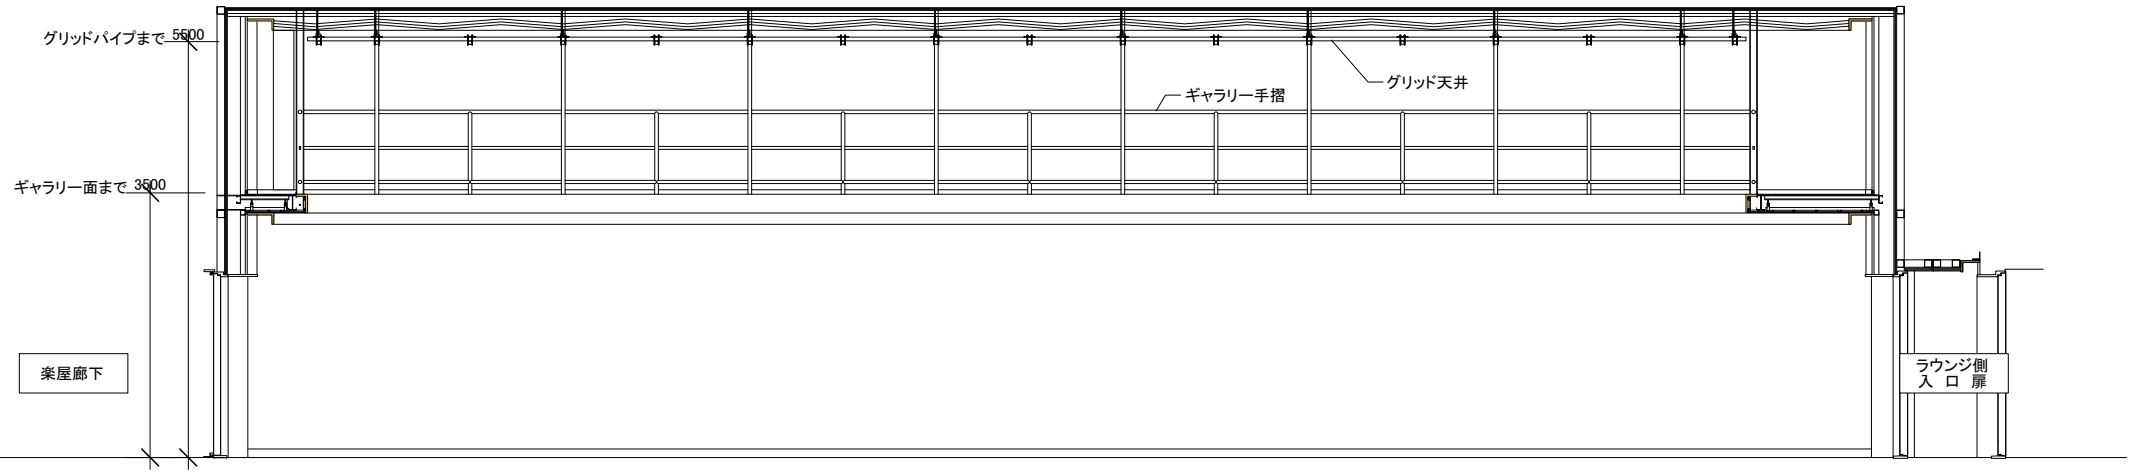

ロームシアター京都 ノースホール 楽屋平面図

13, Okazaki Saishojicho, Sakyo-ku Kyoto-shi, Kyoto, 606-8342, Japan

PRODUCTION:

DATE:

COMPANY:

SCALE: NS

B2F

室名	面積 (m ²)	仕様
B2F 楽屋 16	48.0	移動式化粧前10面・遮音仕様
B2F 楽屋 17	26.6	化粧前6面

