



B1F

メインホール階段3

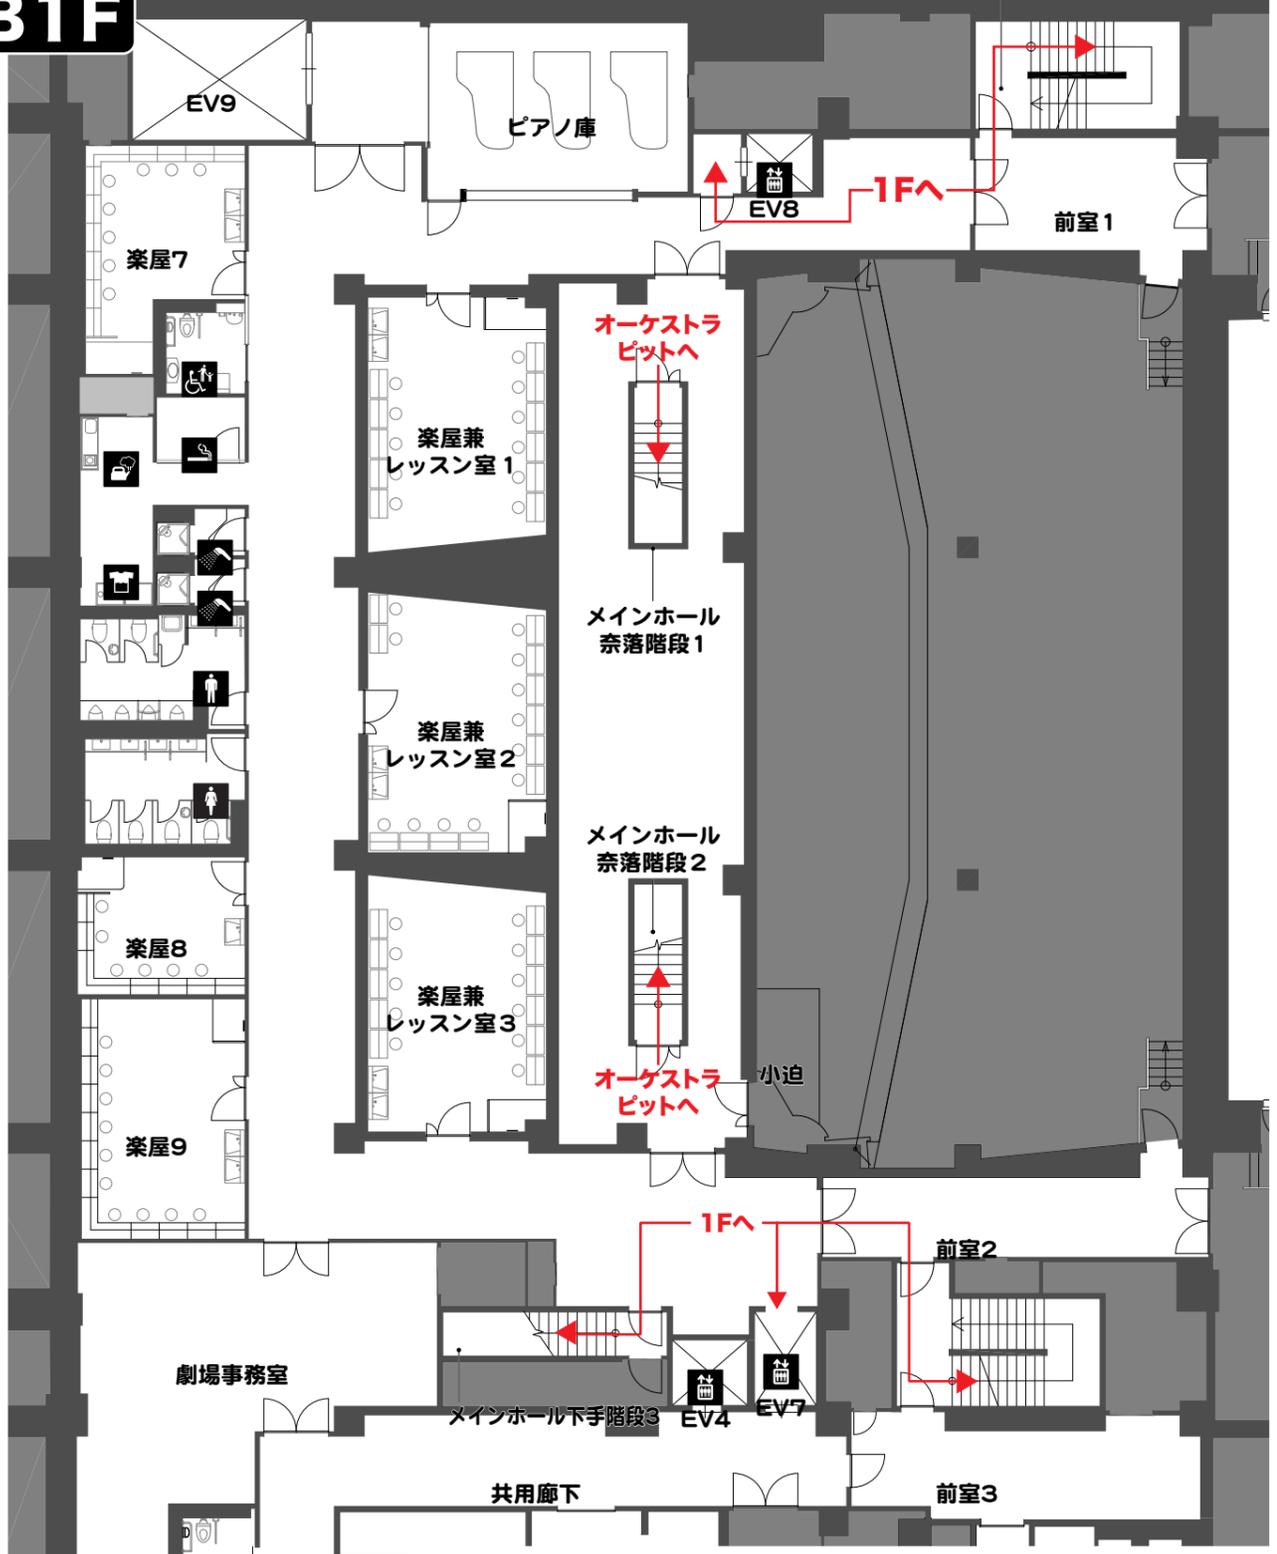

1F

ROHM Theatre Kyoto Main Hall

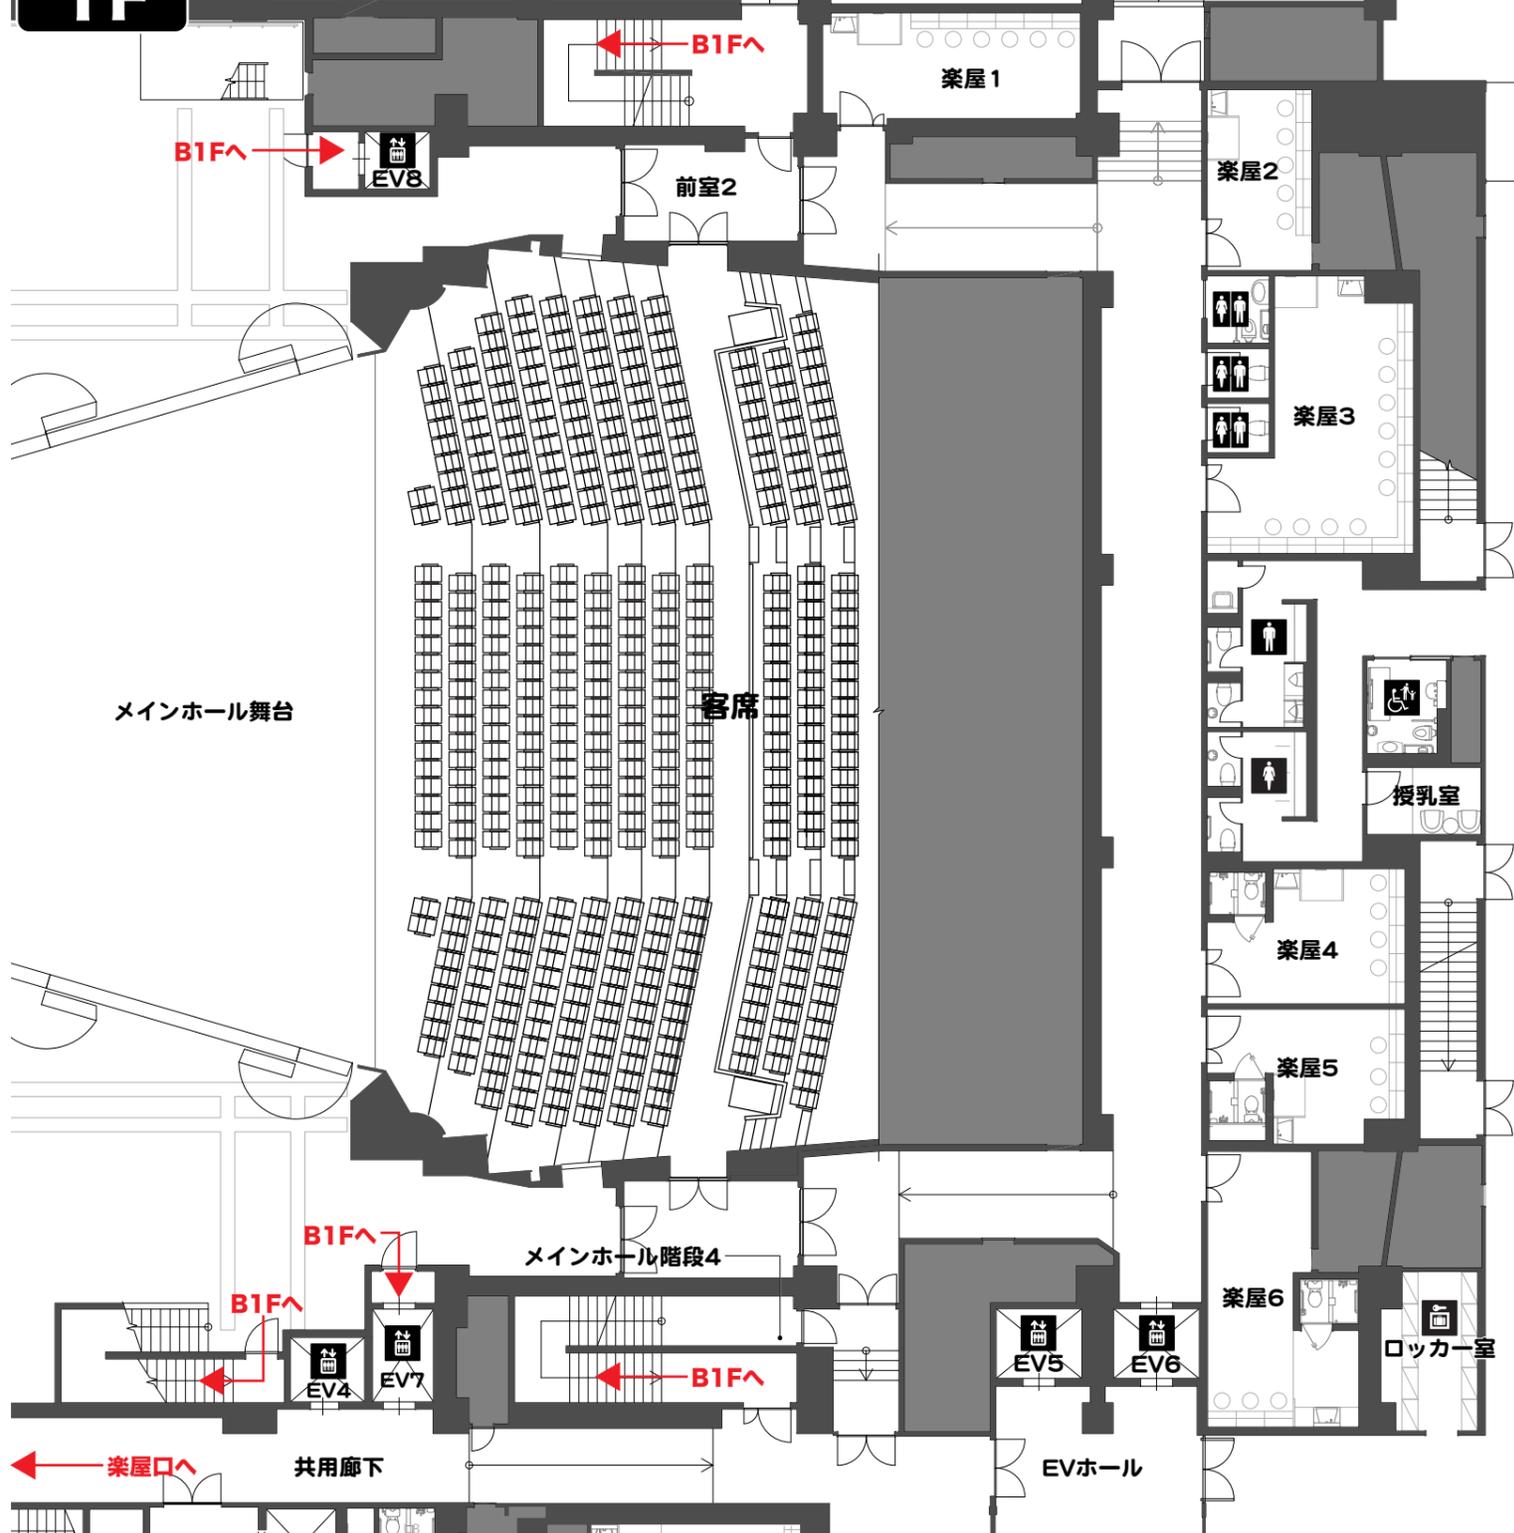

	室名	面積 (㎡)	仕様
2F	主催者事務室	17.5	当日券販売ブースカウンター1口
1F	楽屋事務室	14.6	受付カウンター1口
1F	楽屋1	26.4	化粧前6面
1F	楽屋2	16.5	化粧前5面
1F	楽屋3	36.9	化粧前10面
1F	楽屋4	23.5	化粧前4面 ユニットバス付
1F	楽屋5	23.5	化粧前3面 ユニットバス付

	室名	面積 (㎡)	仕様
1F	楽屋6	31.3	化粧前3面 ユニットバス・アップライトピアノ付・遮音仕様
B1F	楽屋7	29.5	化粧前8面
B1F	楽屋8	21.2	化粧前6面
B1F	楽屋9	36.6	化粧前10面
B1F	楽屋兼レッスン室1	43.1	移動式化粧前11面 アップライトピアノ付・遮音仕様
B1F	楽屋兼レッスン室2	45.2	移動式化粧前12面 アップライトピアノ付・遮音仕様
B1F	楽屋兼レッスン室3	43.1	移動式化粧前11面 アップライトピアノ付・遮音仕様

ロームシアター京都 メインホール 楽屋平面図 Scale : A3 = 1/200

2015年4月1日現在