



B1F

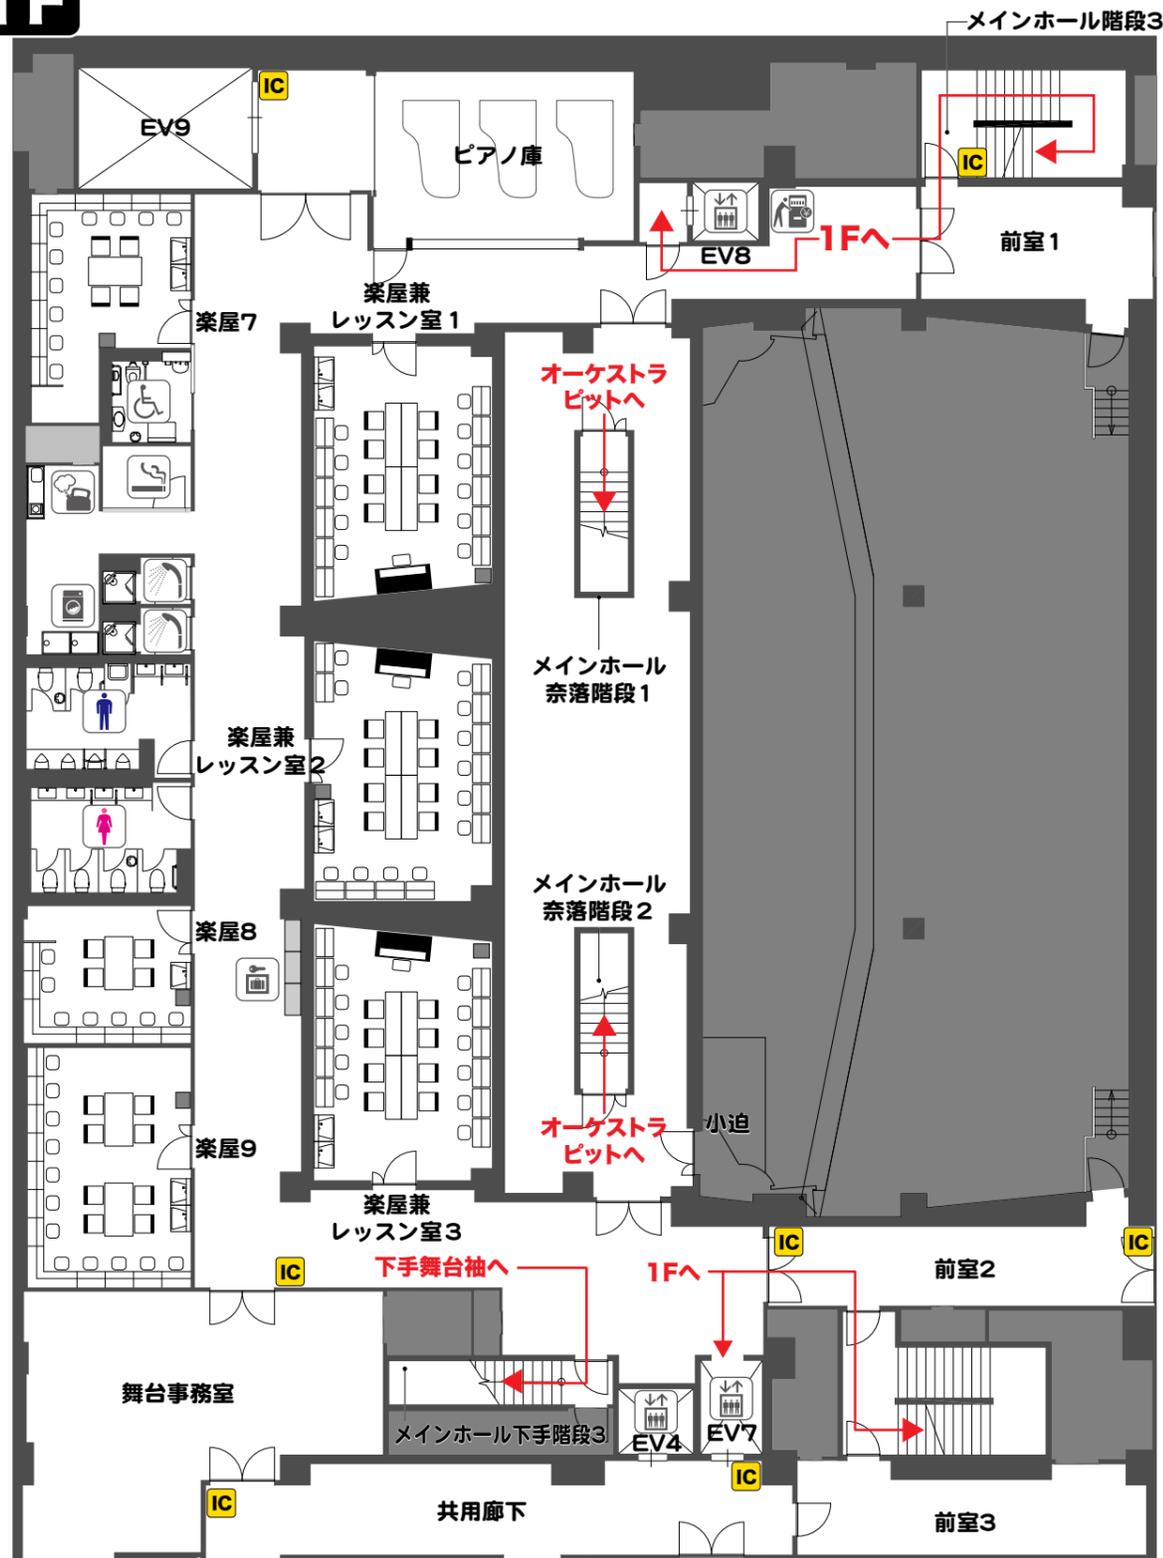

室名	面積 (㎡)	仕様
2F 主催者事務室	17.5	当日券販売ブースカウンター1口
1F 楽屋事務室	14.6	受付カウンター1口
1F 楽屋1	26.4	化粧前6面
1F 楽屋2	16.5	移動式化粧前4面
1F 楽屋3	36.9	化粧前14面
1F 楽屋4	23.5	化粧前4面 ユニットバス付
1F 楽屋5	23.5	化粧前3面 ユニットバス付

1F

ROHM Theatre Kyoto Main Hall

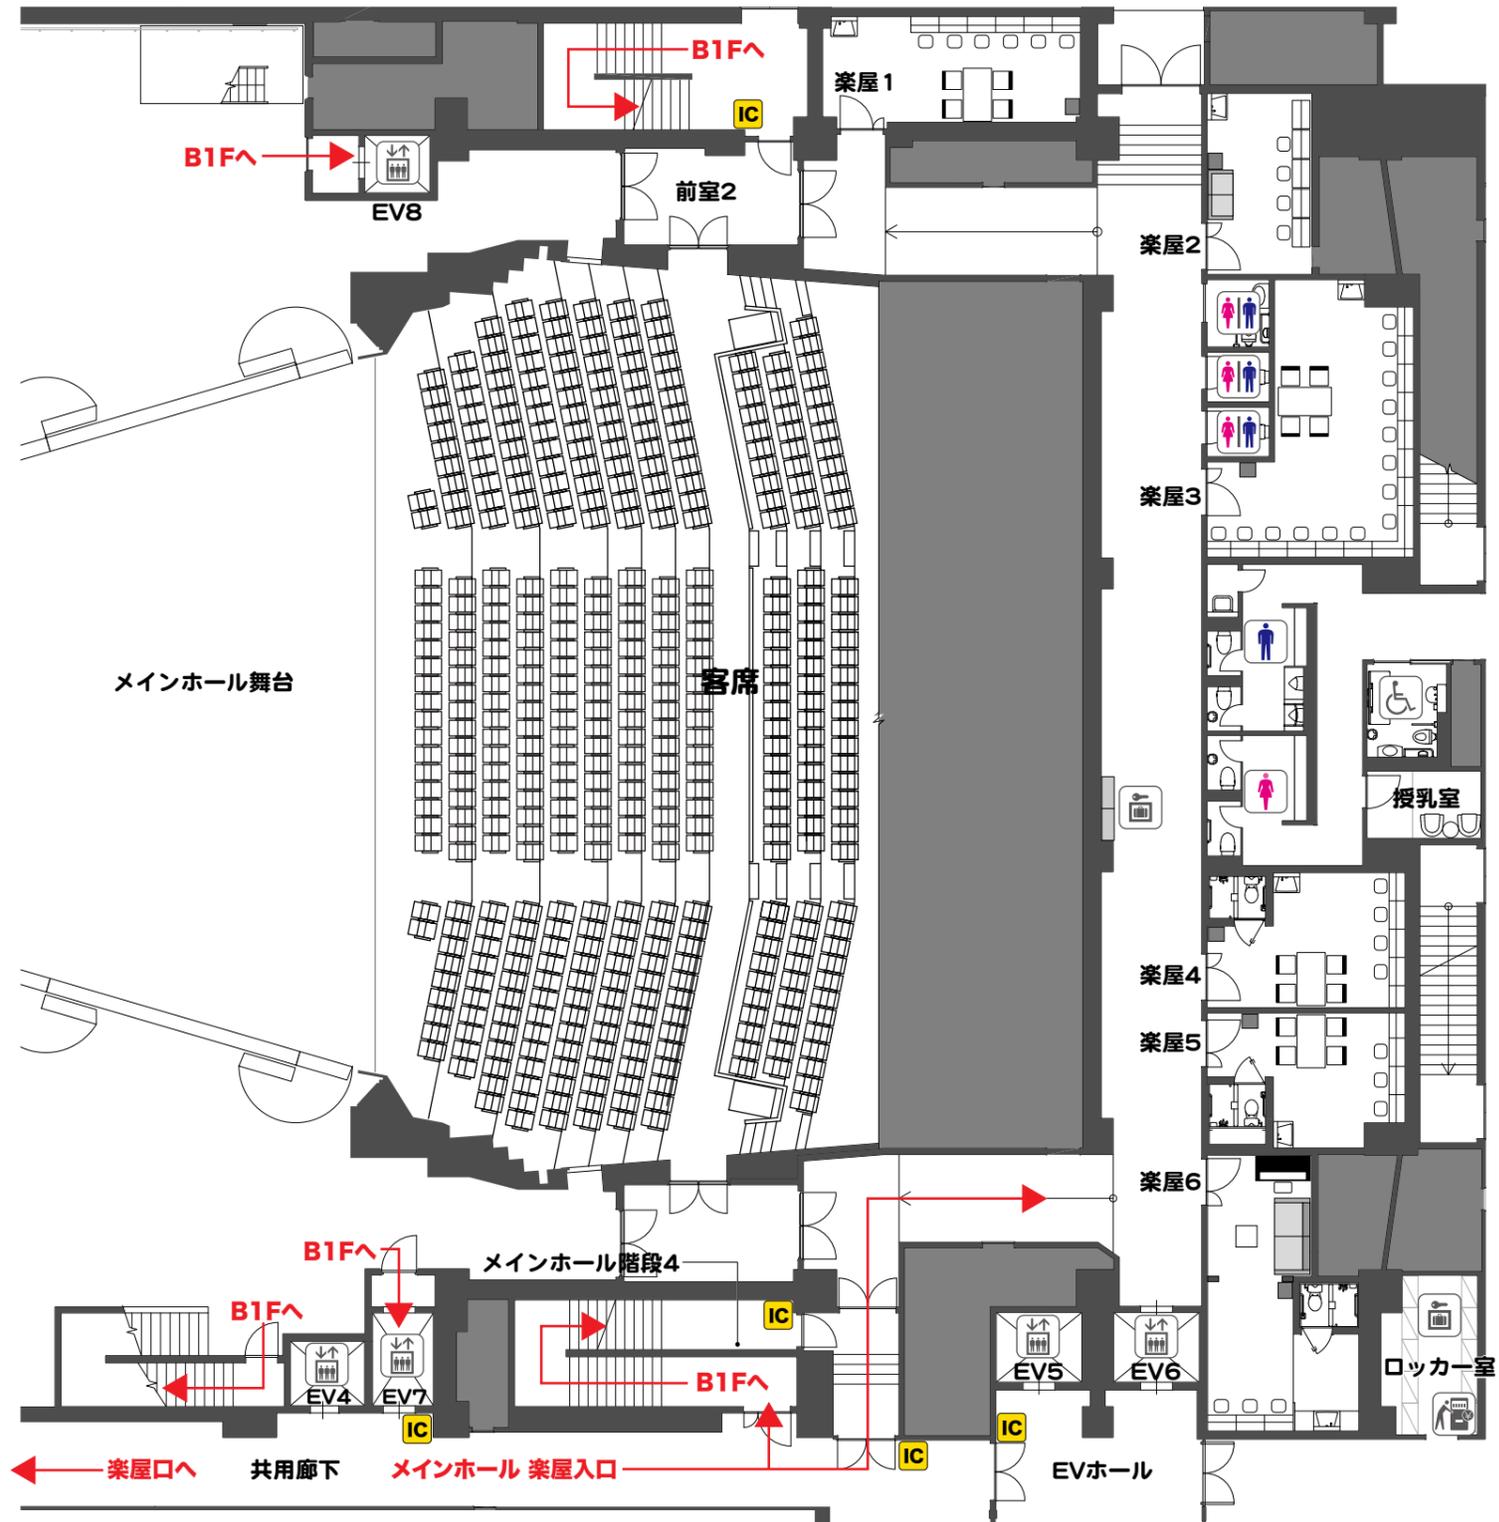

室名	面積 (㎡)	仕様
1F 楽屋6	31.3	化粧前3面 ユニットバス・アップライトピアノ付・遮音仕様
B1F 楽屋7	29.5	化粧前10面
B1F 楽屋8	21.2	化粧前7面
B1F 楽屋9	36.6	化粧前12面
B1F 楽屋兼レッスン室1	43.1	移動式化粧前11面 アップライトピアノ付・遮音仕様
B1F 楽屋兼レッスン室2	45.2	移動式化粧前12面 アップライトピアノ付・遮音仕様
B1F 楽屋兼レッスン室3	43.1	移動式化粧前11面 アップライトピアノ付・遮音仕様

ロームシアター京都 メインホール 楽屋平面図

ICマークがついた扉の通行にはセキュリティカードが必要です。