



B1F

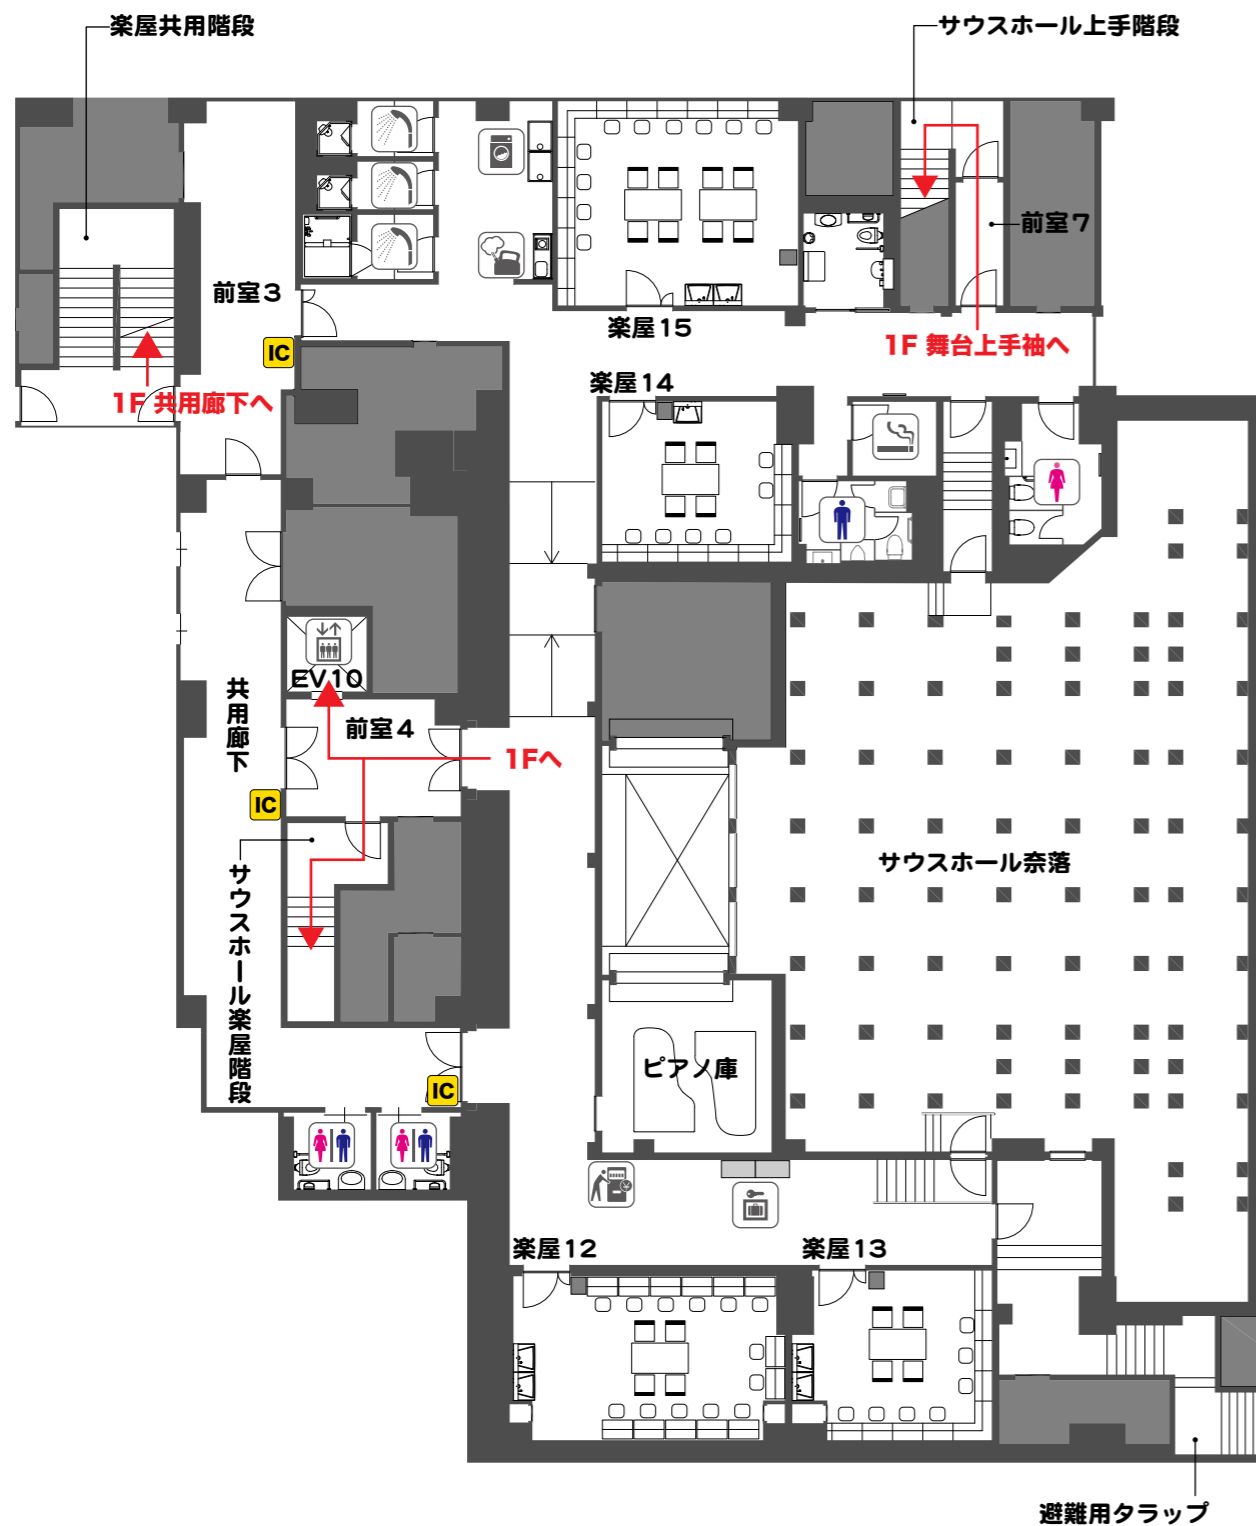

1F

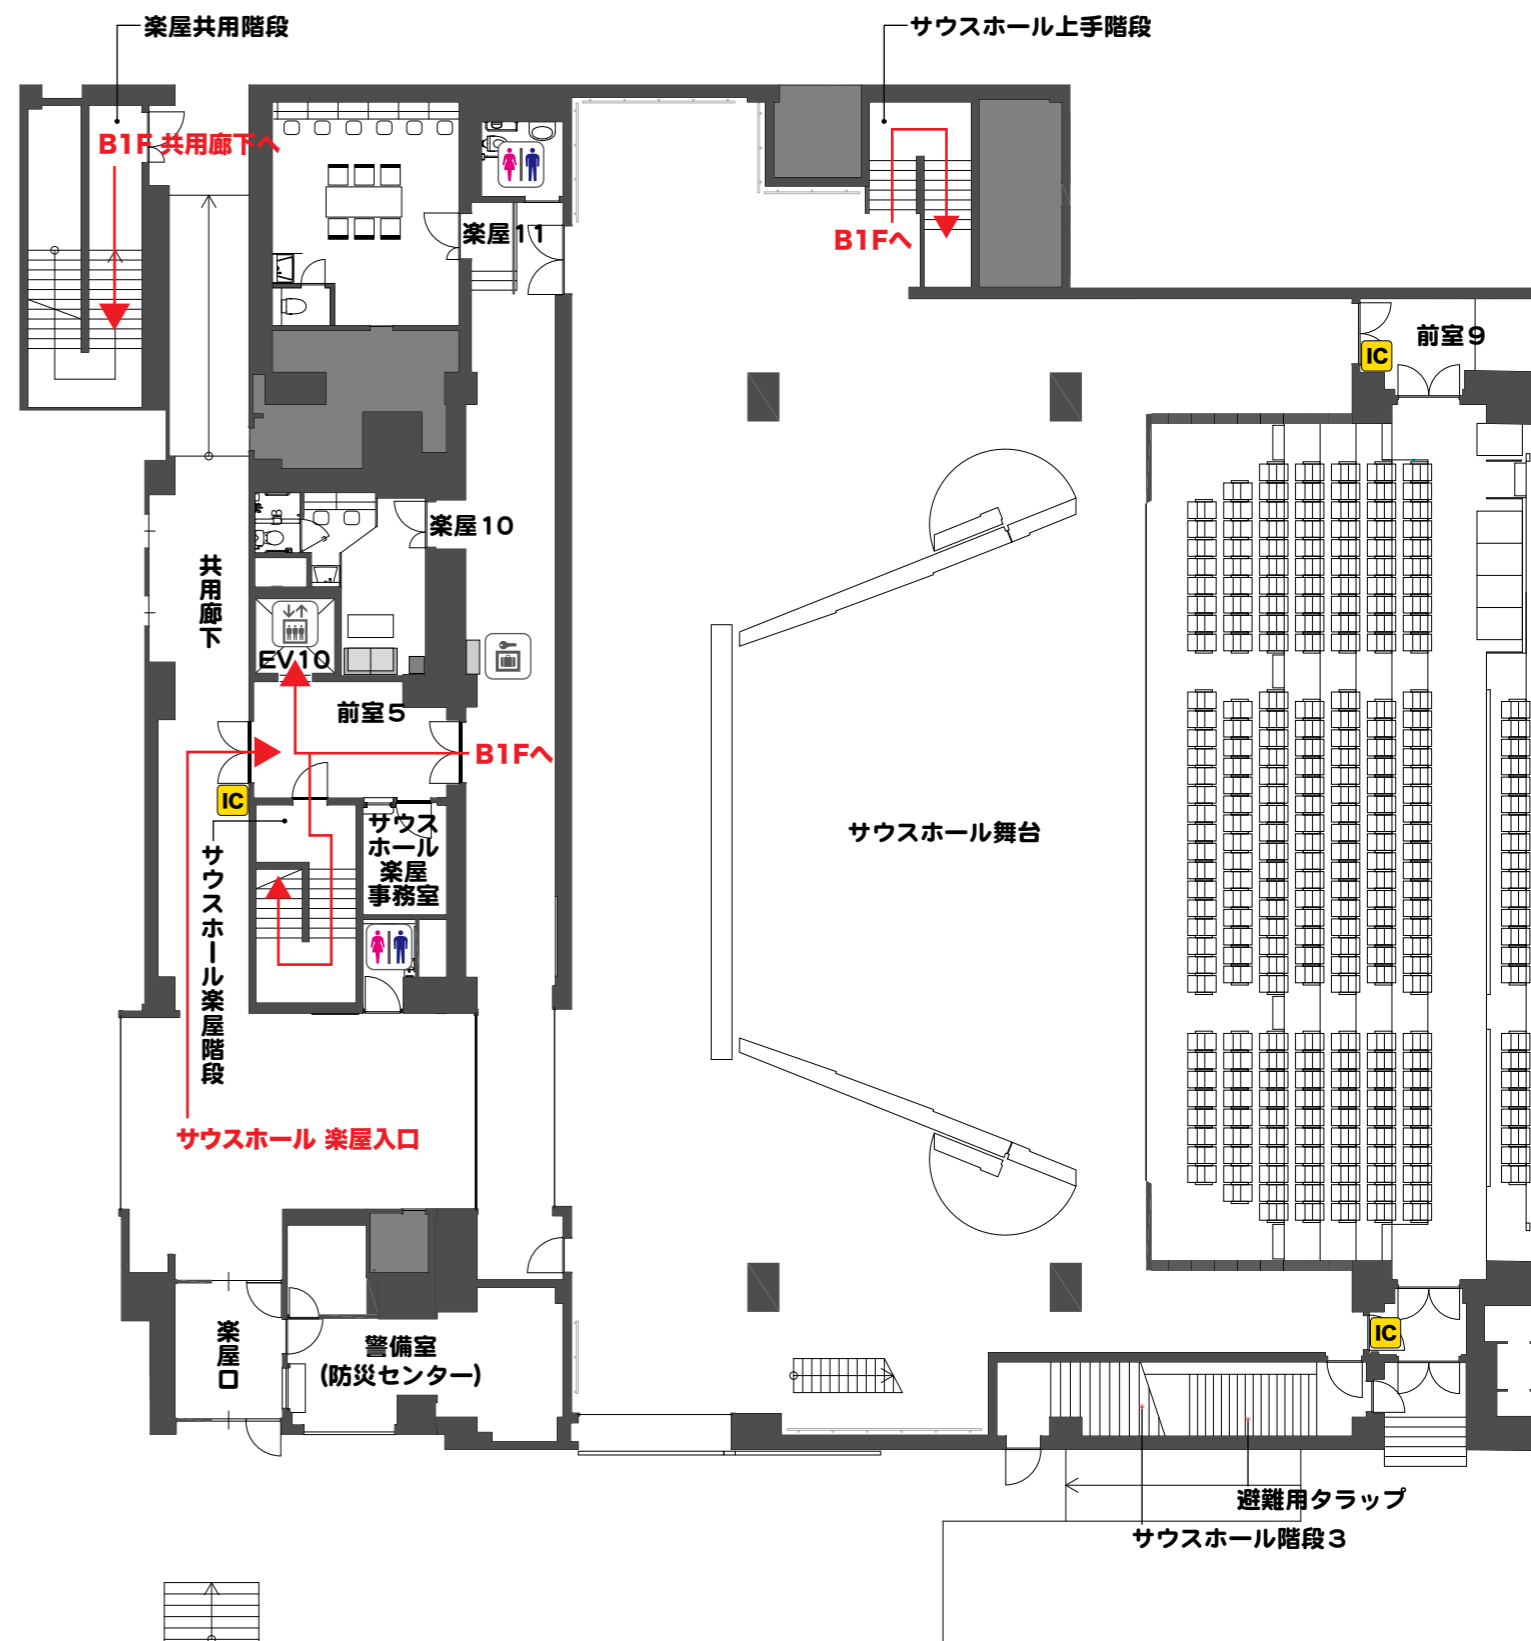

ROHM Theatre Kyoto South Hall

ロームシアター京都 サウスホール 楽屋平面図

	室名	面積 (㎡)	仕様
1F	主催者事務室	12.0	当日券販売ブース カウンター2口
1F	楽屋事務室	7.5	受付カウンター1口
1F	楽屋10	19.5	化粧前2面 ユニットバス付
1F	楽屋11	33.2	化粧前6面 個室WC付
B1F	楽屋12	38.0	移動式化粧前13面・遮音仕様
B1F	楽屋13	28.1	化粧前8面
B1F	楽屋14	24.7	化粧前6面
B1F	楽屋15	36.3	化粧前10面

ICマークがついた扉の通行にはセキュリティカードが必要です。