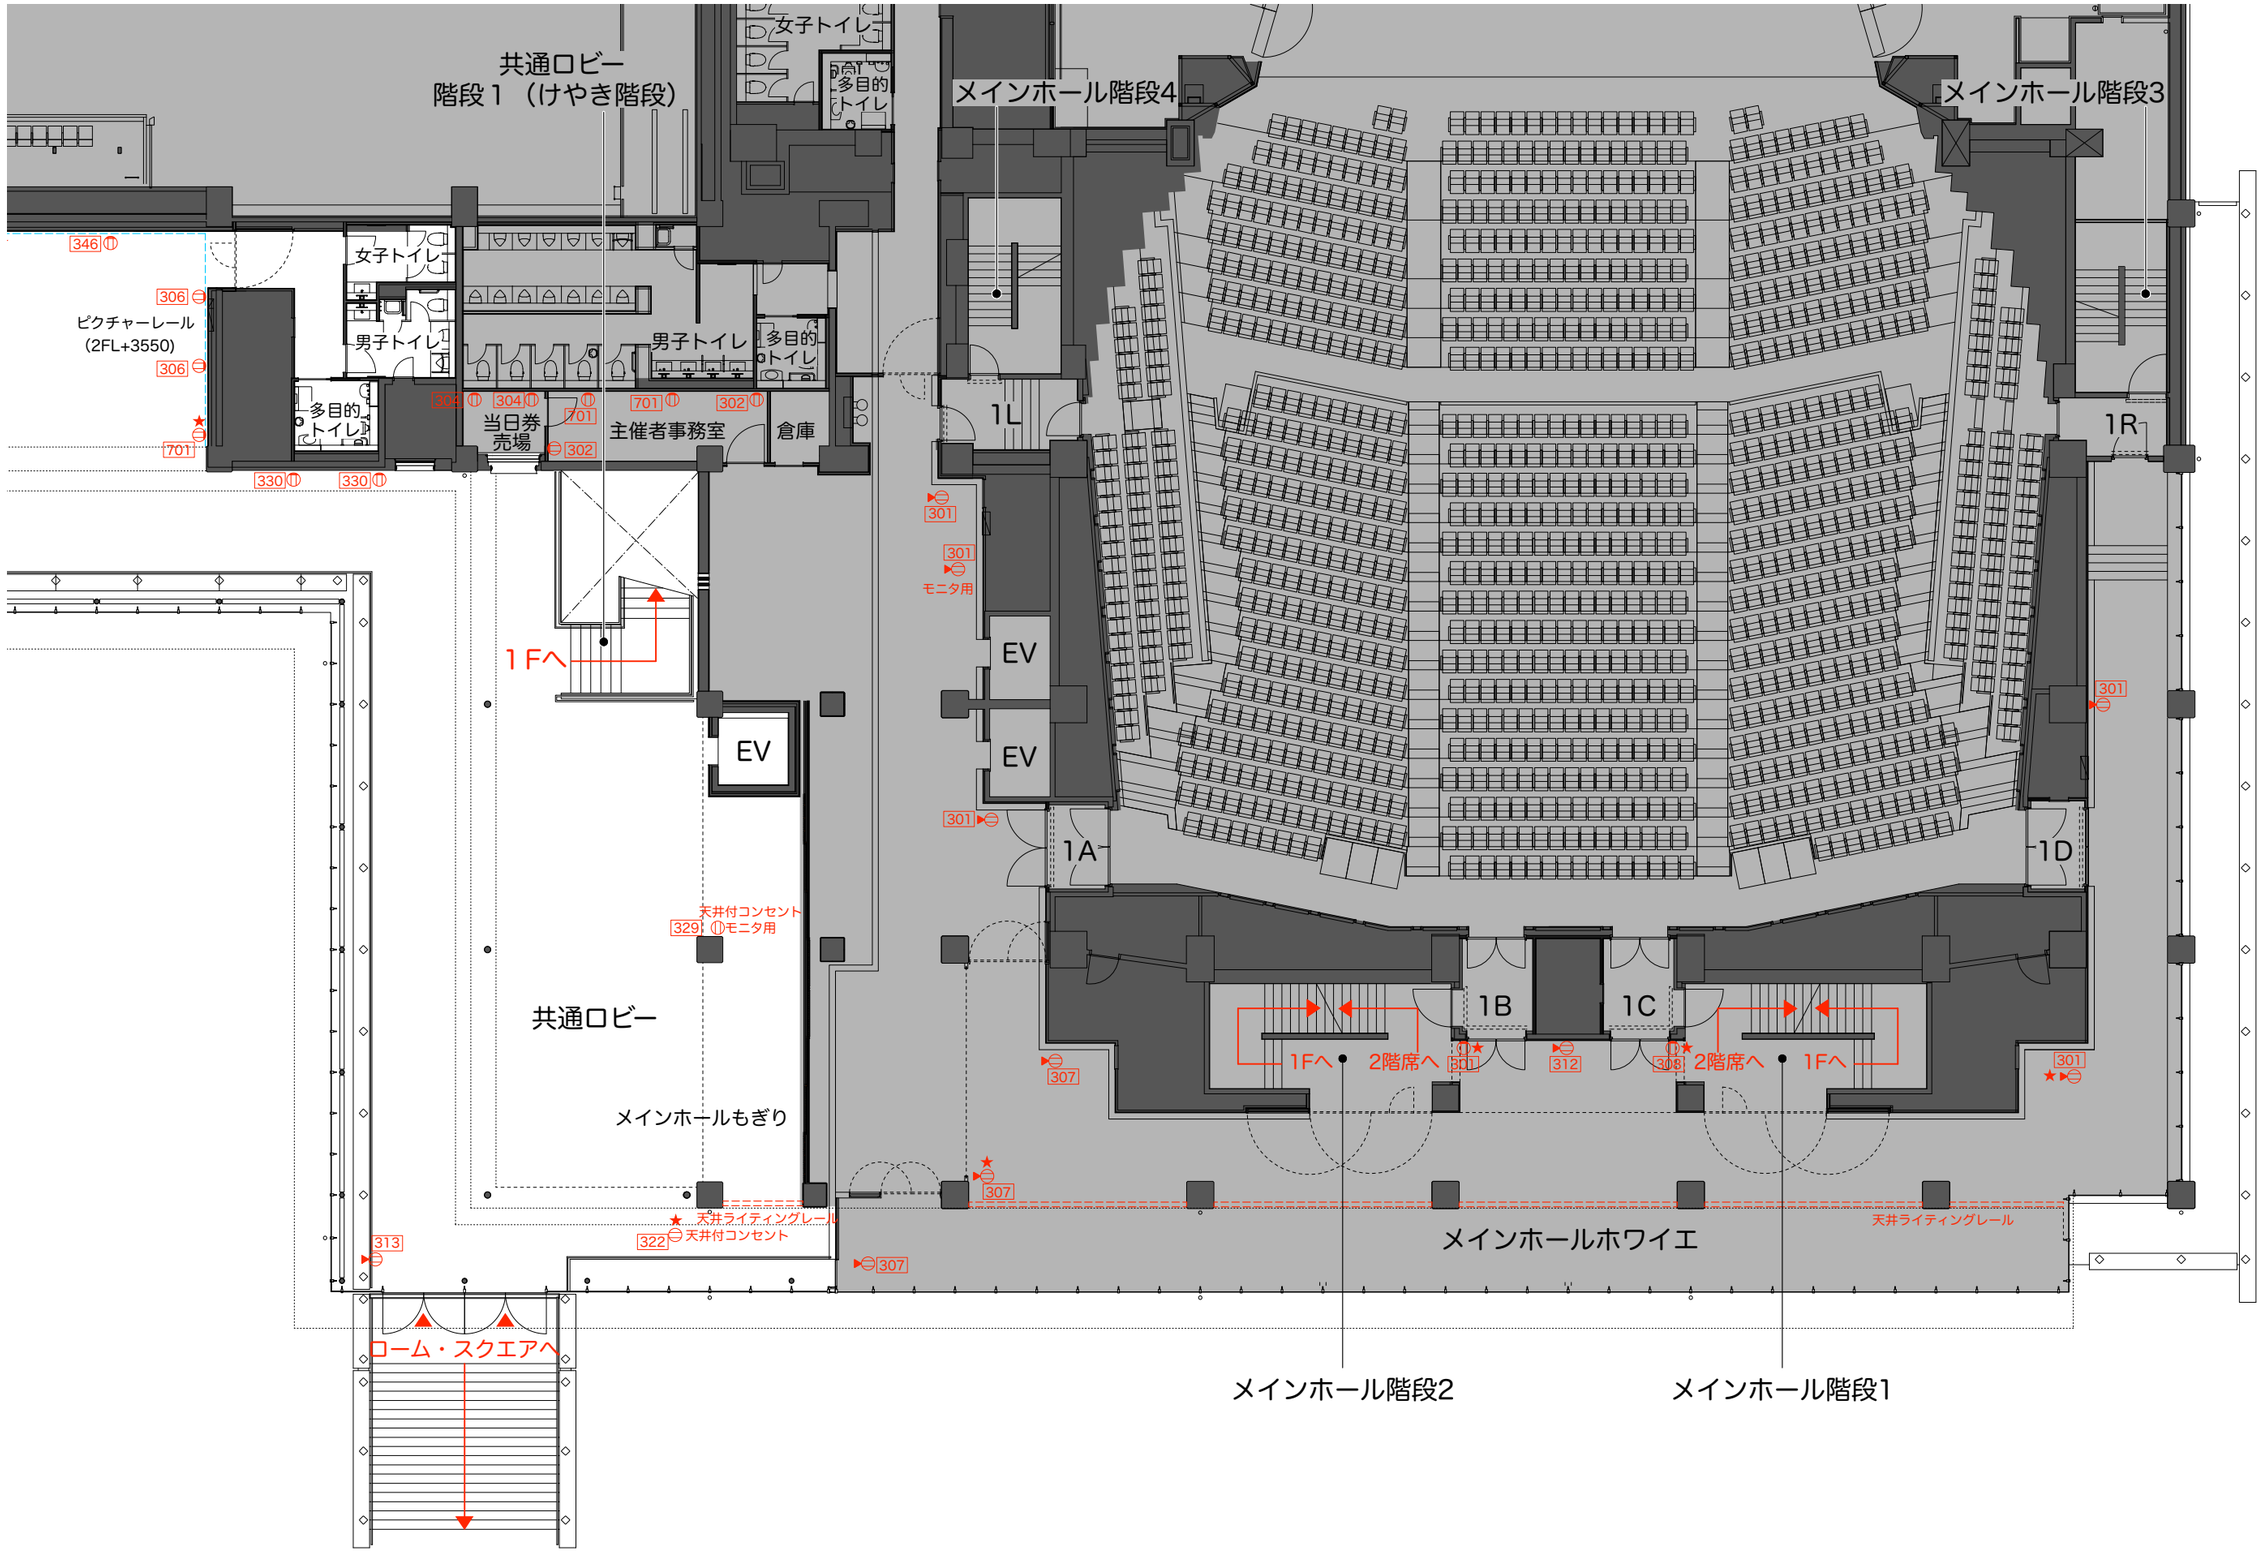

凡例　壁付けコンセント　ピクチャーレール　一般出入口　階段の昇降
床コンセント　★LAN　＊囲み番号,アルファベットは回路番号を示す（1回路＝2kw）

ロームシアター京都

2階　メインホール１階席ホワイエ
共通ロビー　A3 = 1／200

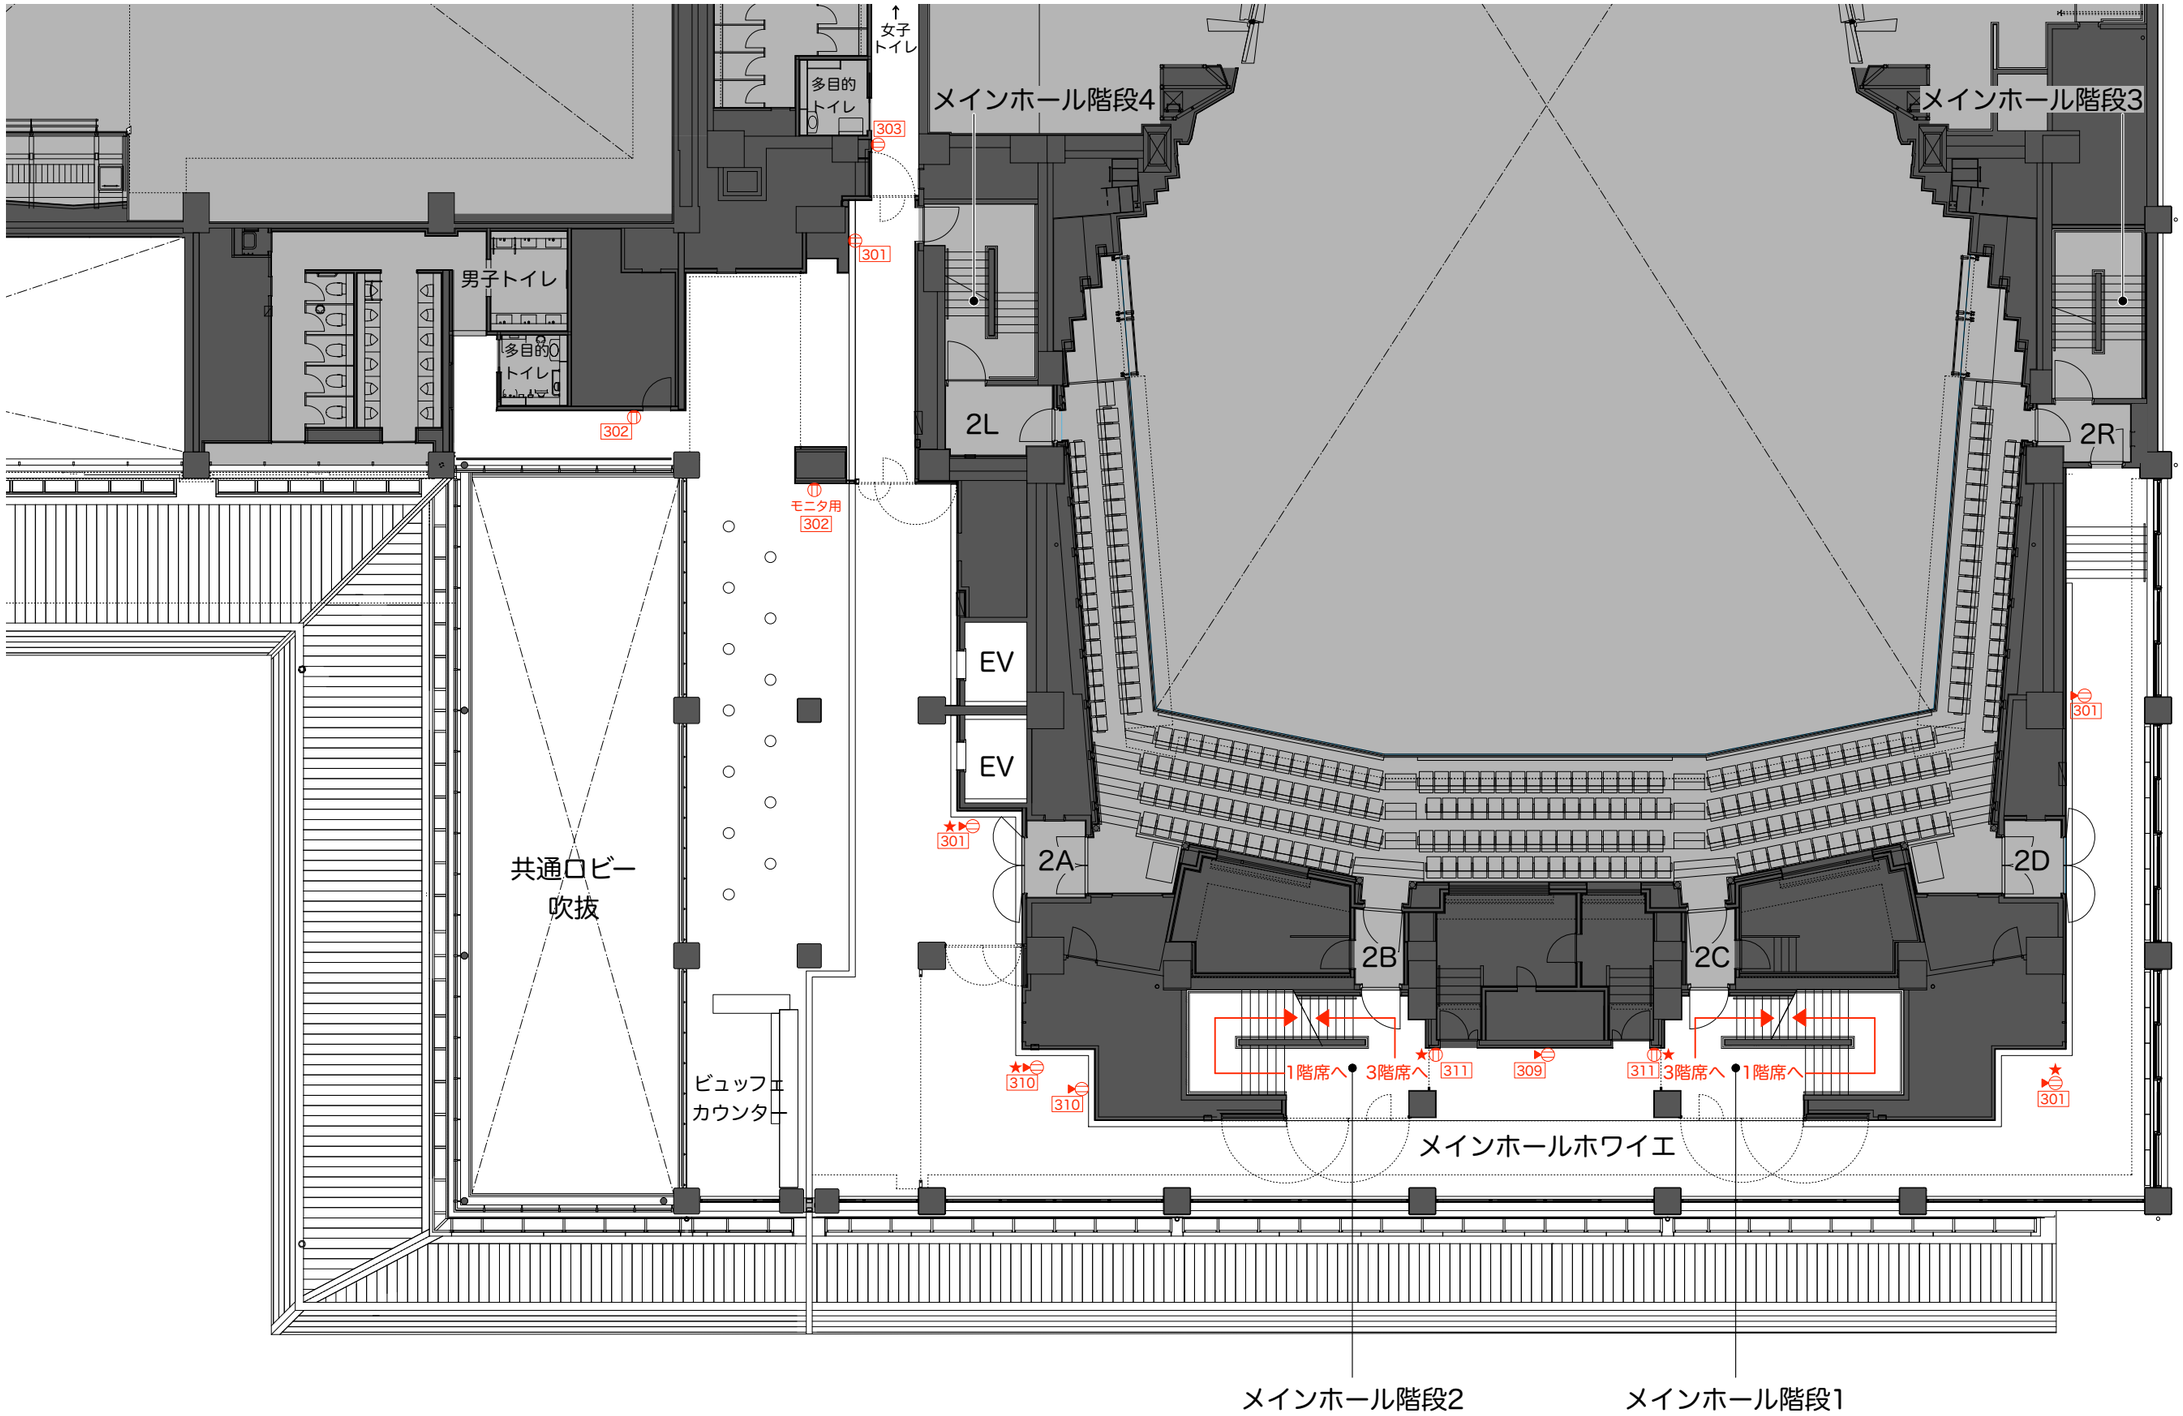

凡例　壁付けコンセント　ピクチャーレール　一般出入口　階段の昇降
床コンセント　★LAN　＊囲み番号,アルファベットは回路番号を示す（1回路＝2kw）

ロームシアター京都

3階　メインホール２階席ホワイエ
A3 = 1／200

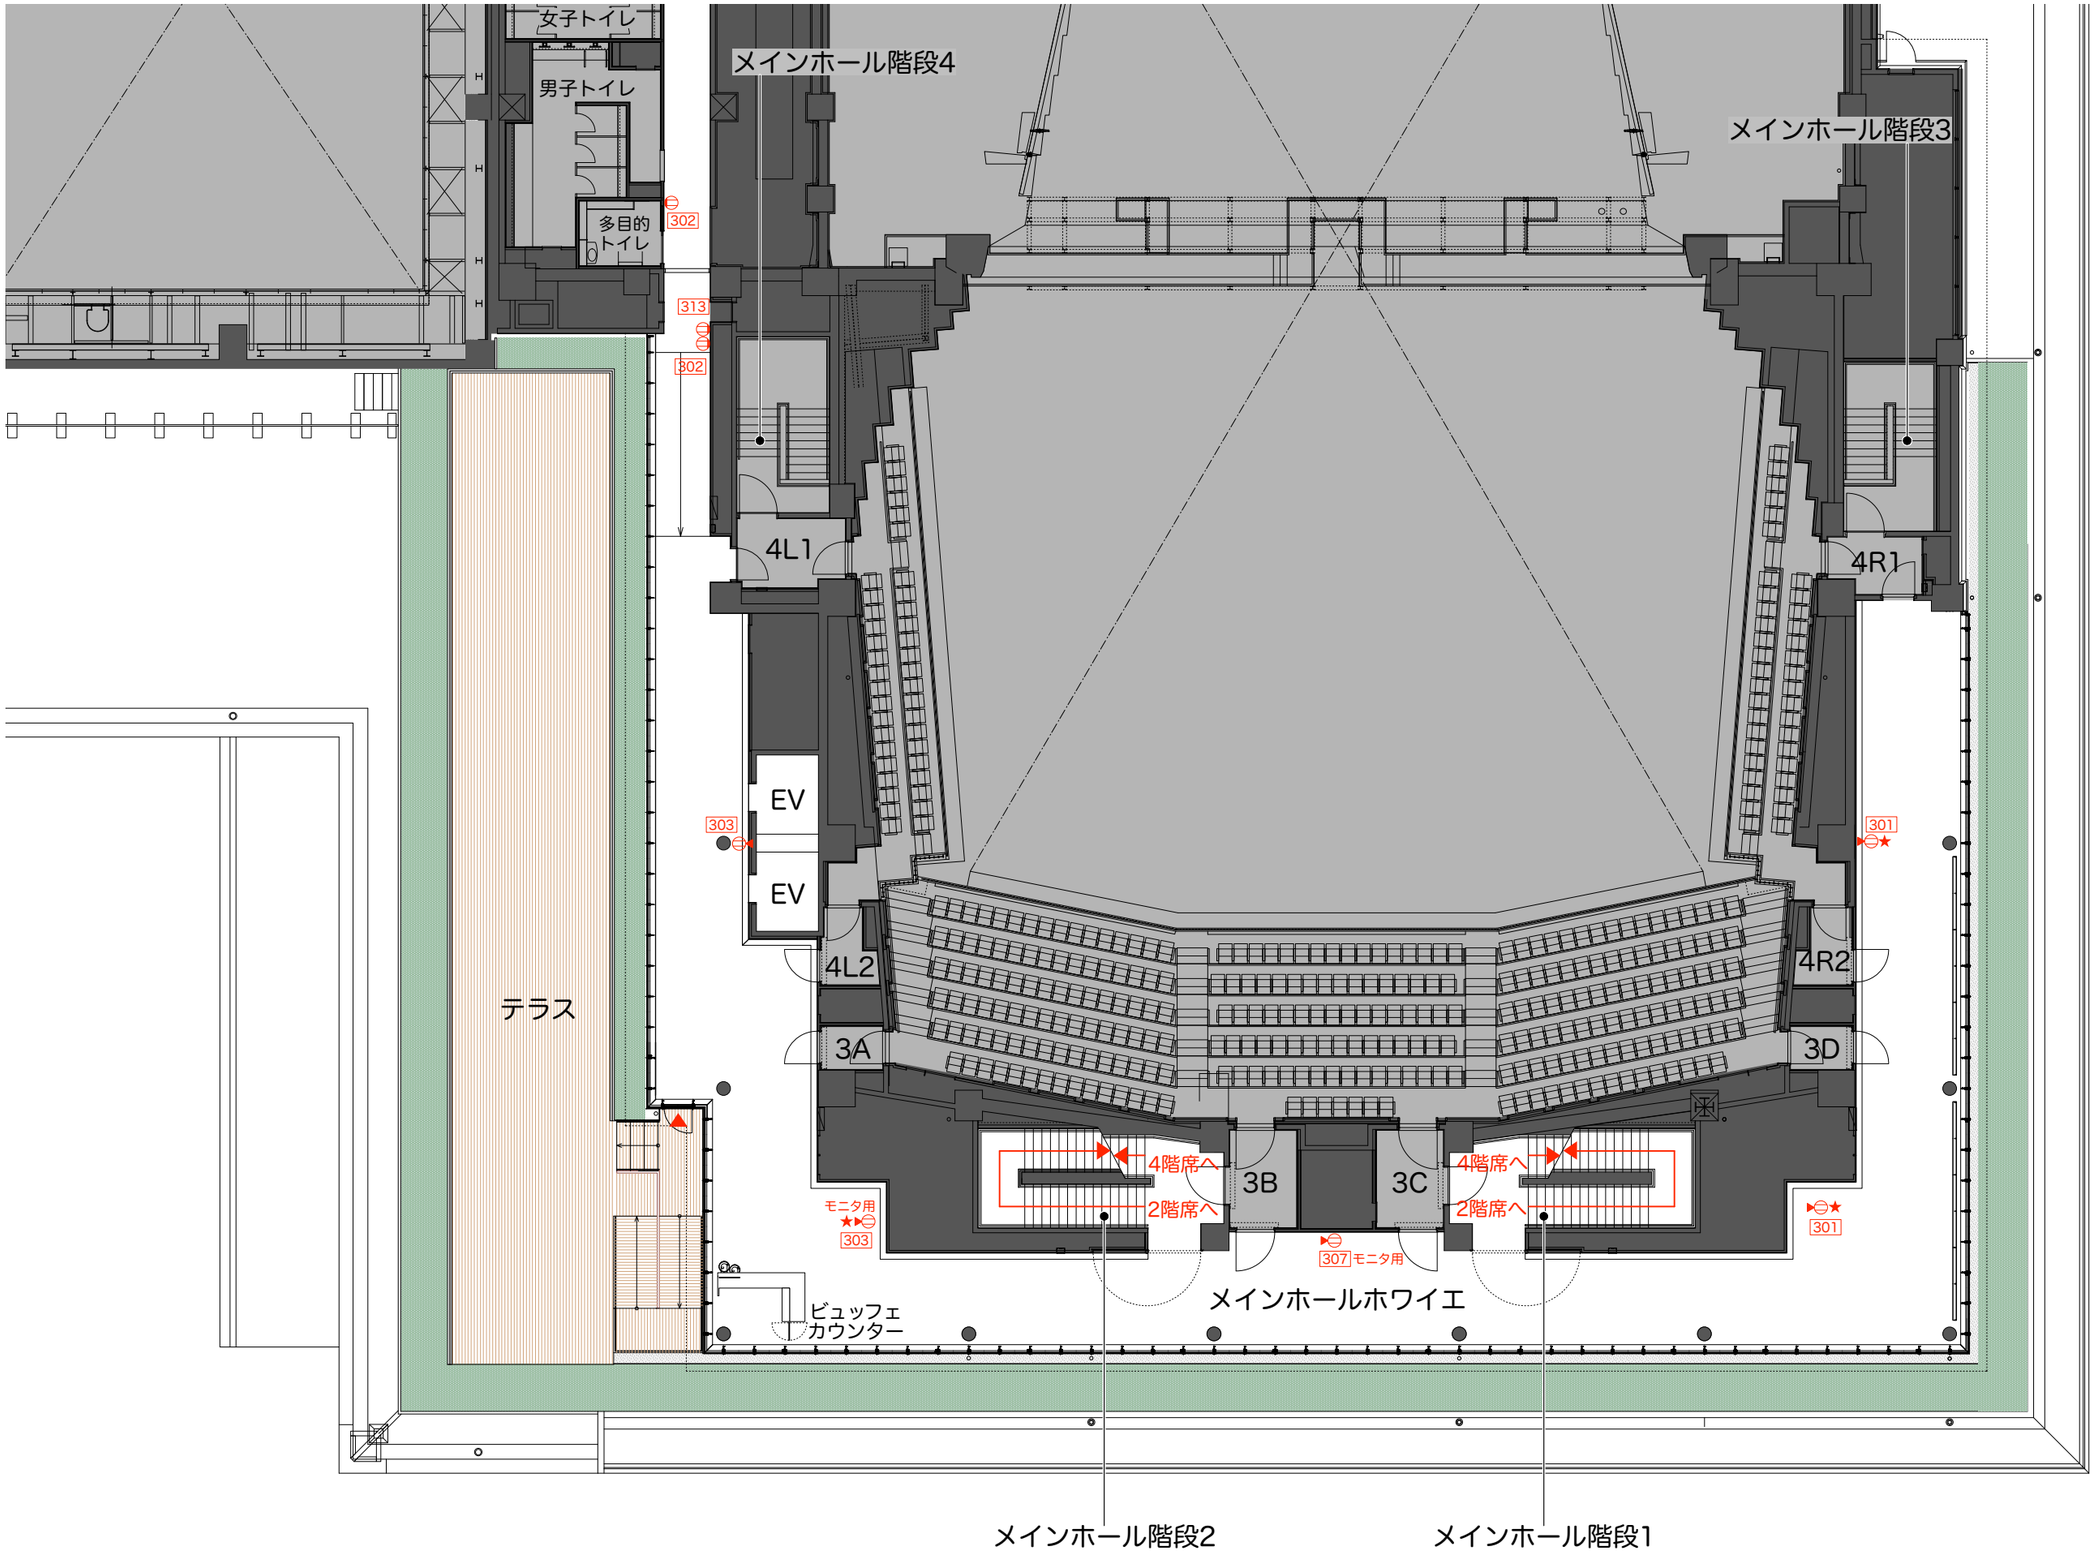

凡例　壁付けコンセント　ピクチャーレール　一般出入口　階段の昇降
床コンセント　★LAN　＊囲み番号,アルファベットは回路番号を示す（1回路＝2kw）

ロームシアター京都

4階　メインホール3階席ホワイエ テラス
A3 = 1／200