


凡例
 ① 壁付けコンセント
 ② 床コンセント
 ③ ピクチャーレール
 ④ 一般出入口
 ⑤ 階段の昇降
 ★ LAN
 * 囲み番号, アルファベットは回路番号を示す (1回路 = 2kw)

ロームシアター京都

地下2階 ノースホールラウンジ
 A3 = 1/100



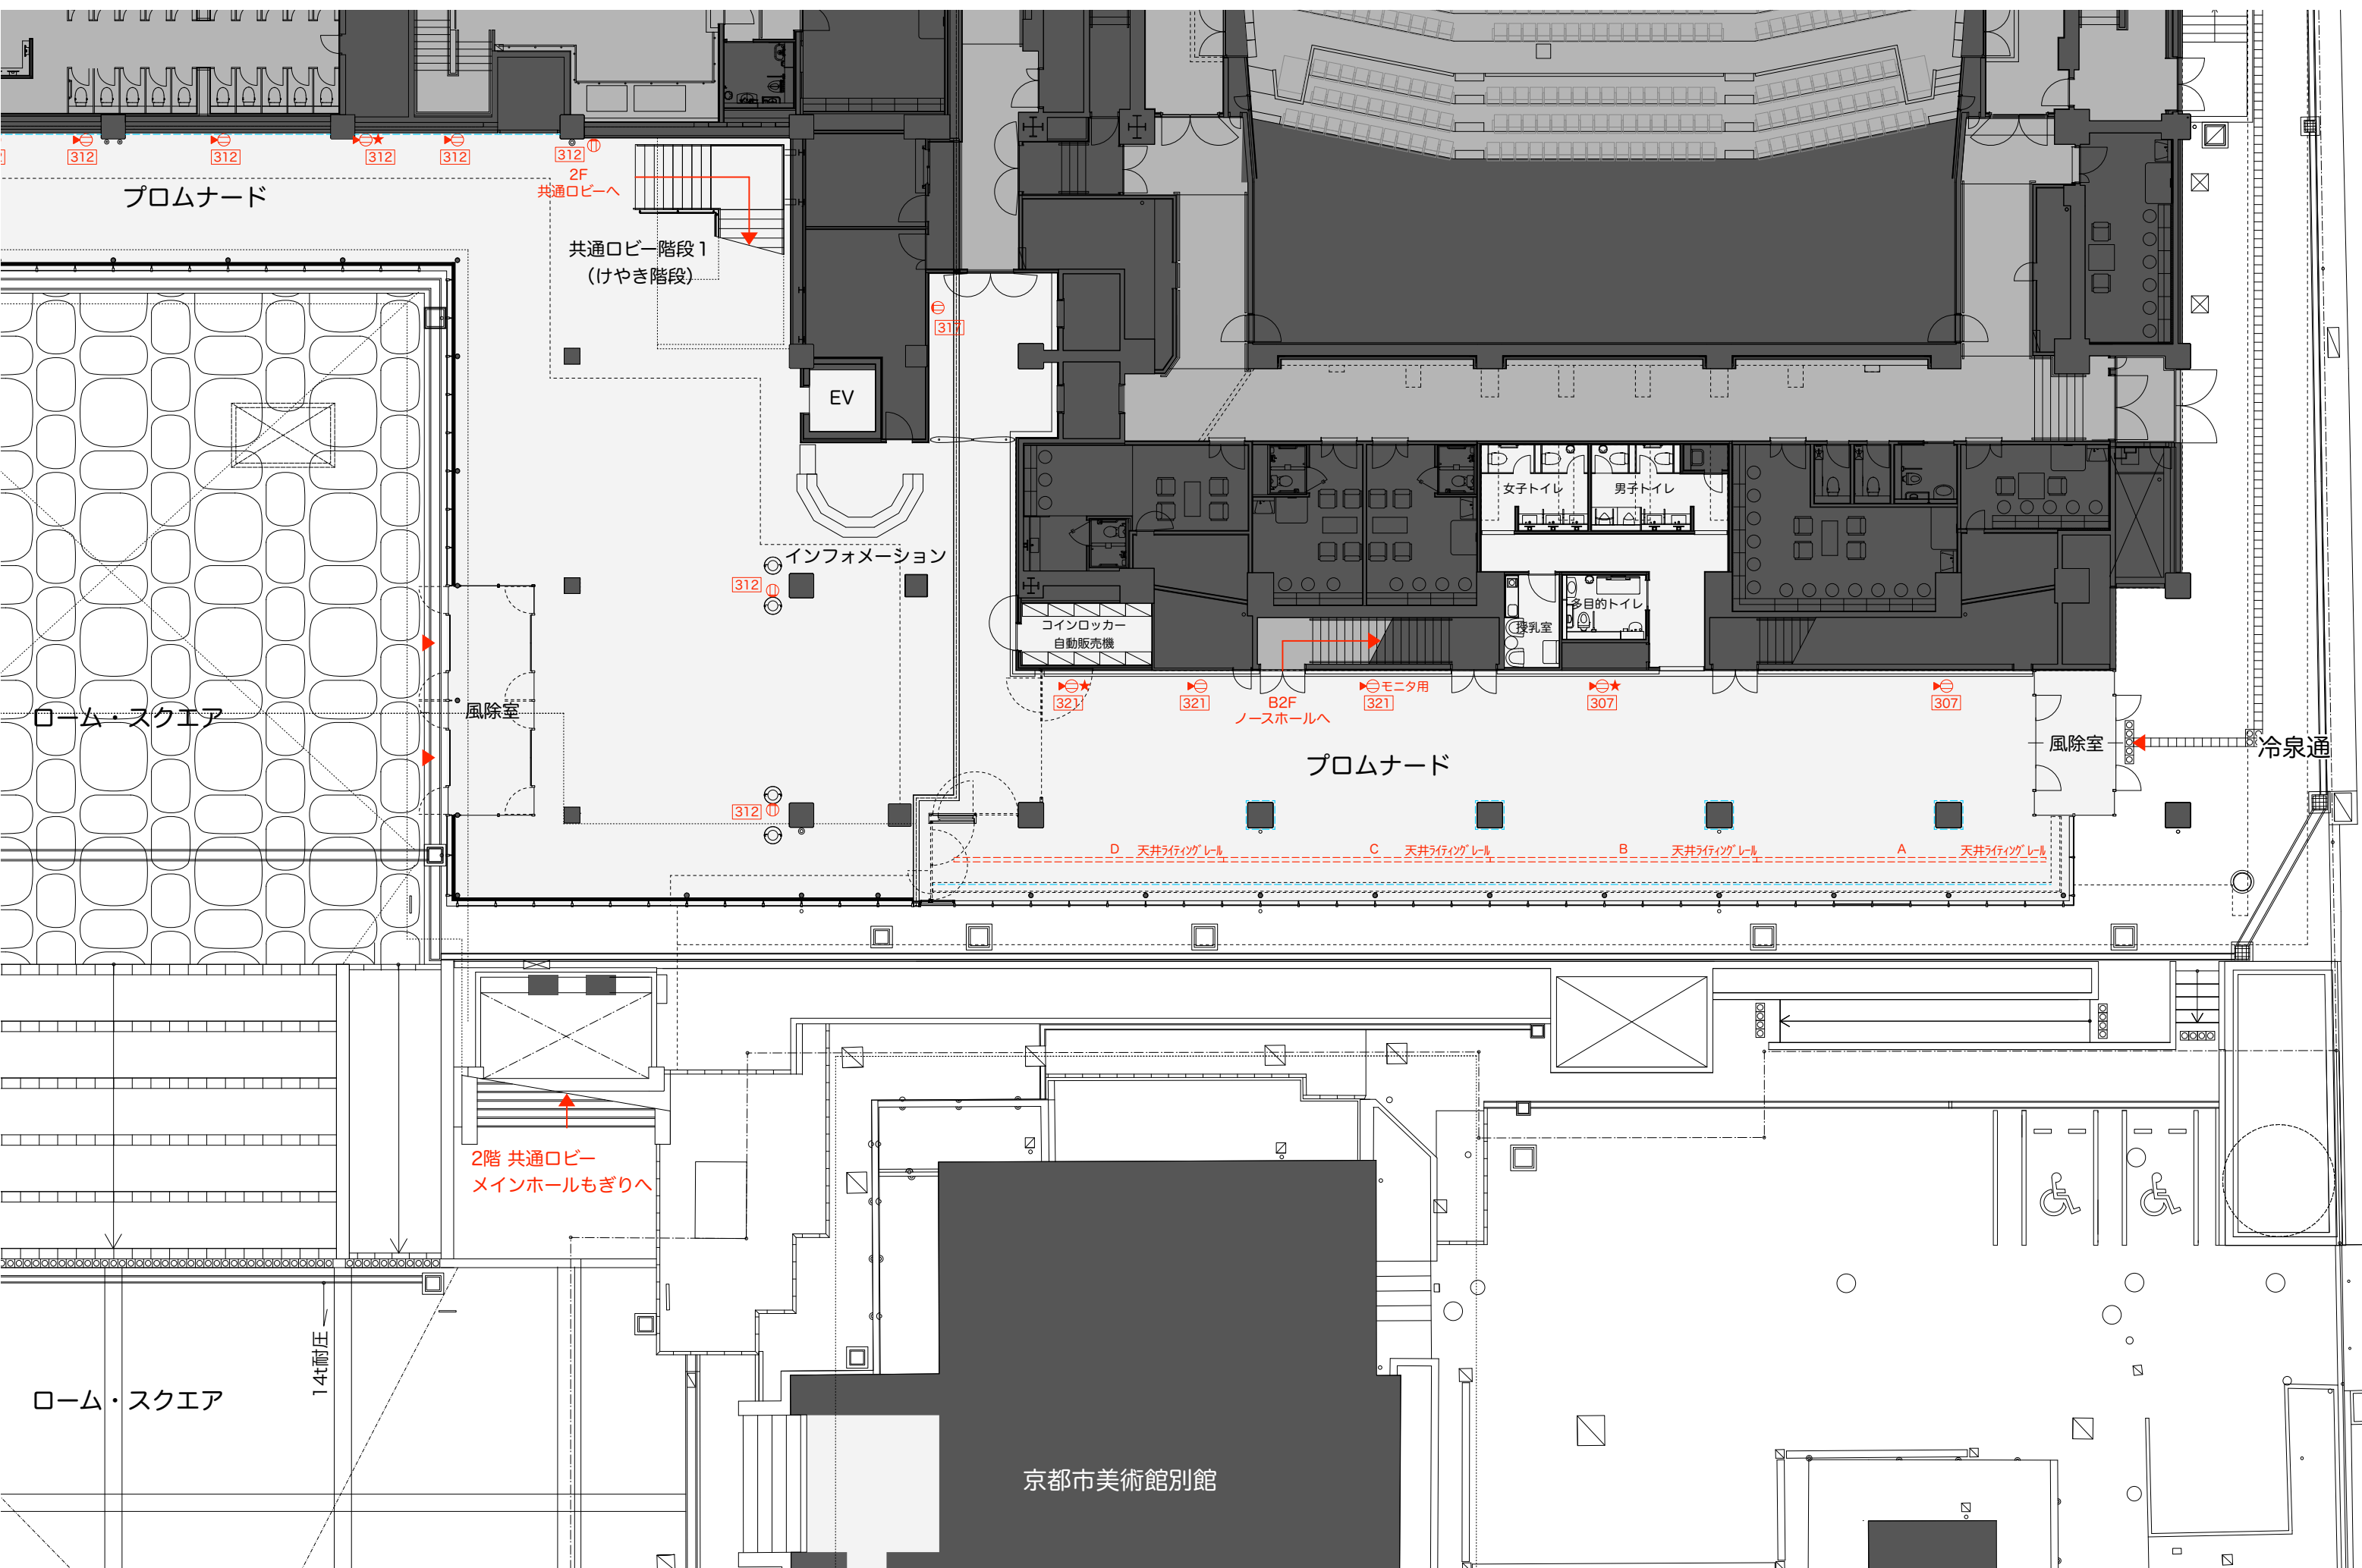

- 凡例
- ⊖ 壁付けコンセント
 - ⊖ 床コンセント
 - ★ LAN
 - ピクチャーレール
 - ◀ 一般出入口
 - ↕ 階段の昇降
 - * 囲み番号, アルファベットは回路番号を示す (1回路 = 2kw)