


凡例	⊖ 壁付けコンセント	--- ピクチャーレール	◀ 一般出入口	↔ 階段の昇降
	⊖ 床コンセント	★ LAN	* 囲み番号, アルファベットは回路番号を示す (1回路=2kw)	

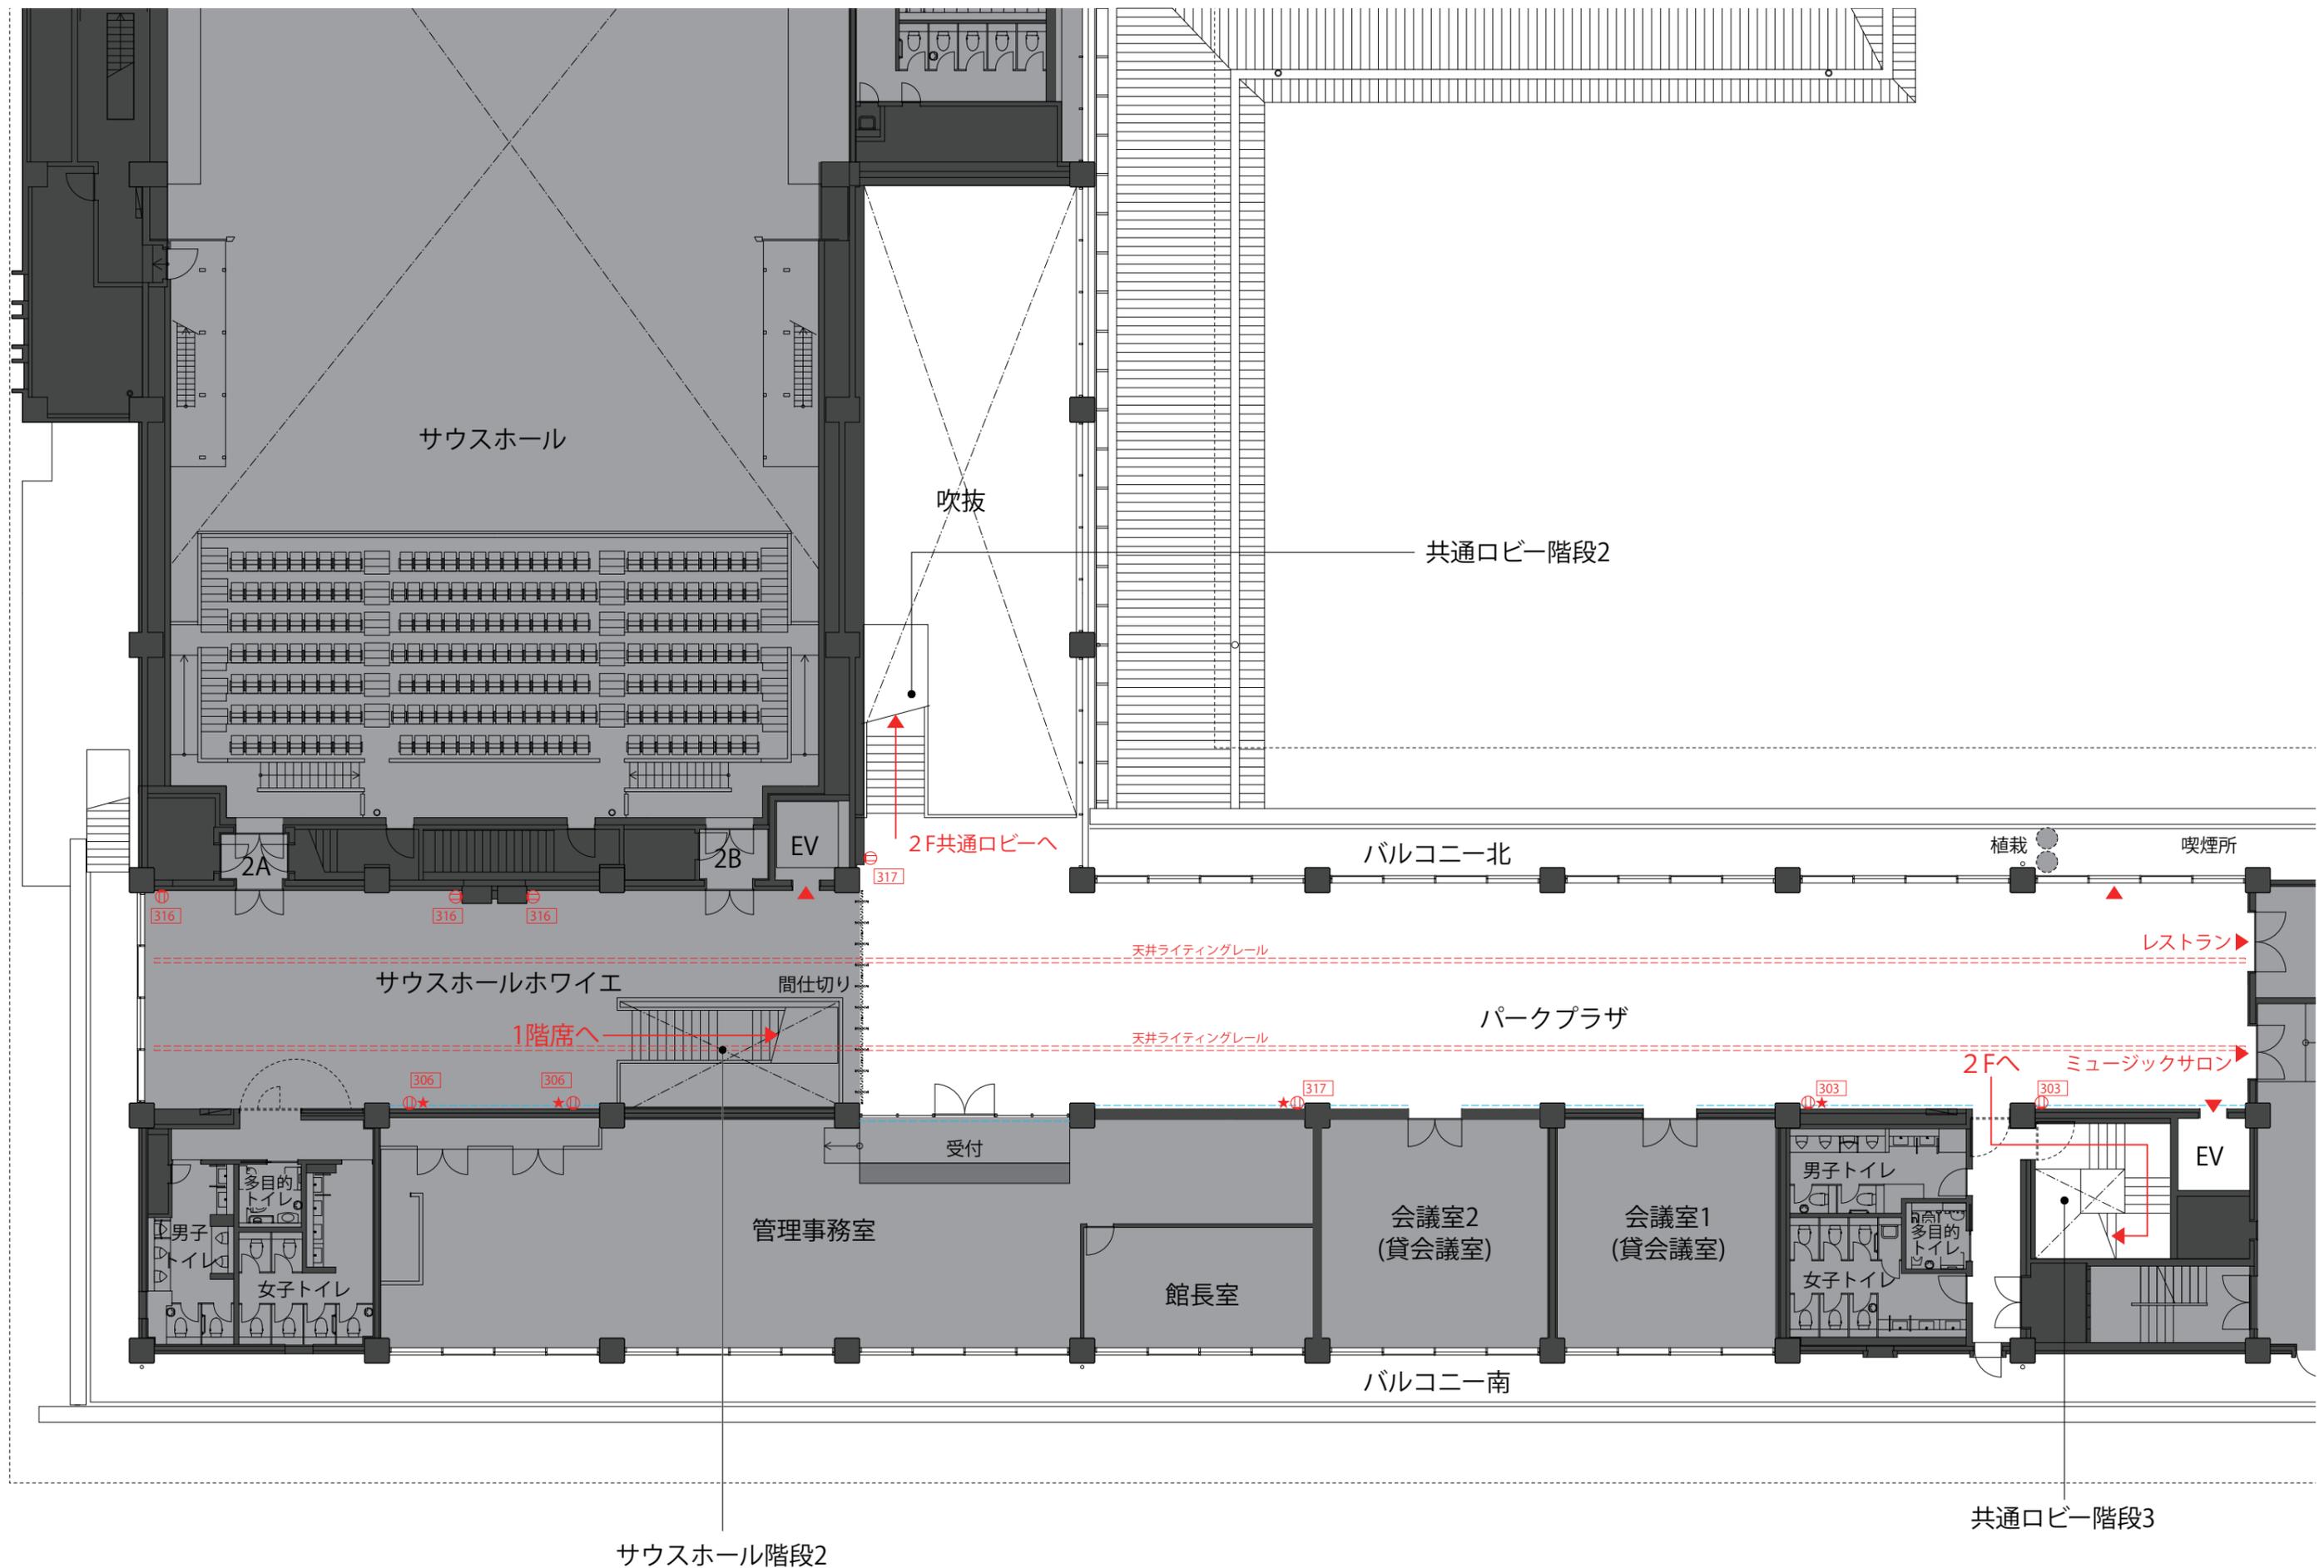



- 凡例
- ⊖ 壁付けコンセント
 - ⊖ 床コンセント
 - ピクチャーレール
 - ★ LAN
 - ◀ 一般出入口
 - ◀ 階段の昇降
 - * 囲み番号, アルファベットは回路番号を示す (1回路 = 2kw)