

ロームシアター京都メインホール

ROHM Theatre Kyoto Main Hall

13,Okazaki Saishojicho,Sakyo-ku Kyoto-shi,Kyoto,606-8342,Japan

DATE:

DIRECTOR:

SET DESIGN:

PRODUCTION:

LIGHTING:

DRAWN:

ACT:

SCENE:


SOUND:

SCALE:

1/100

搬入口
W3,700 × H3,000

搬入口
W3,500 × H3,000

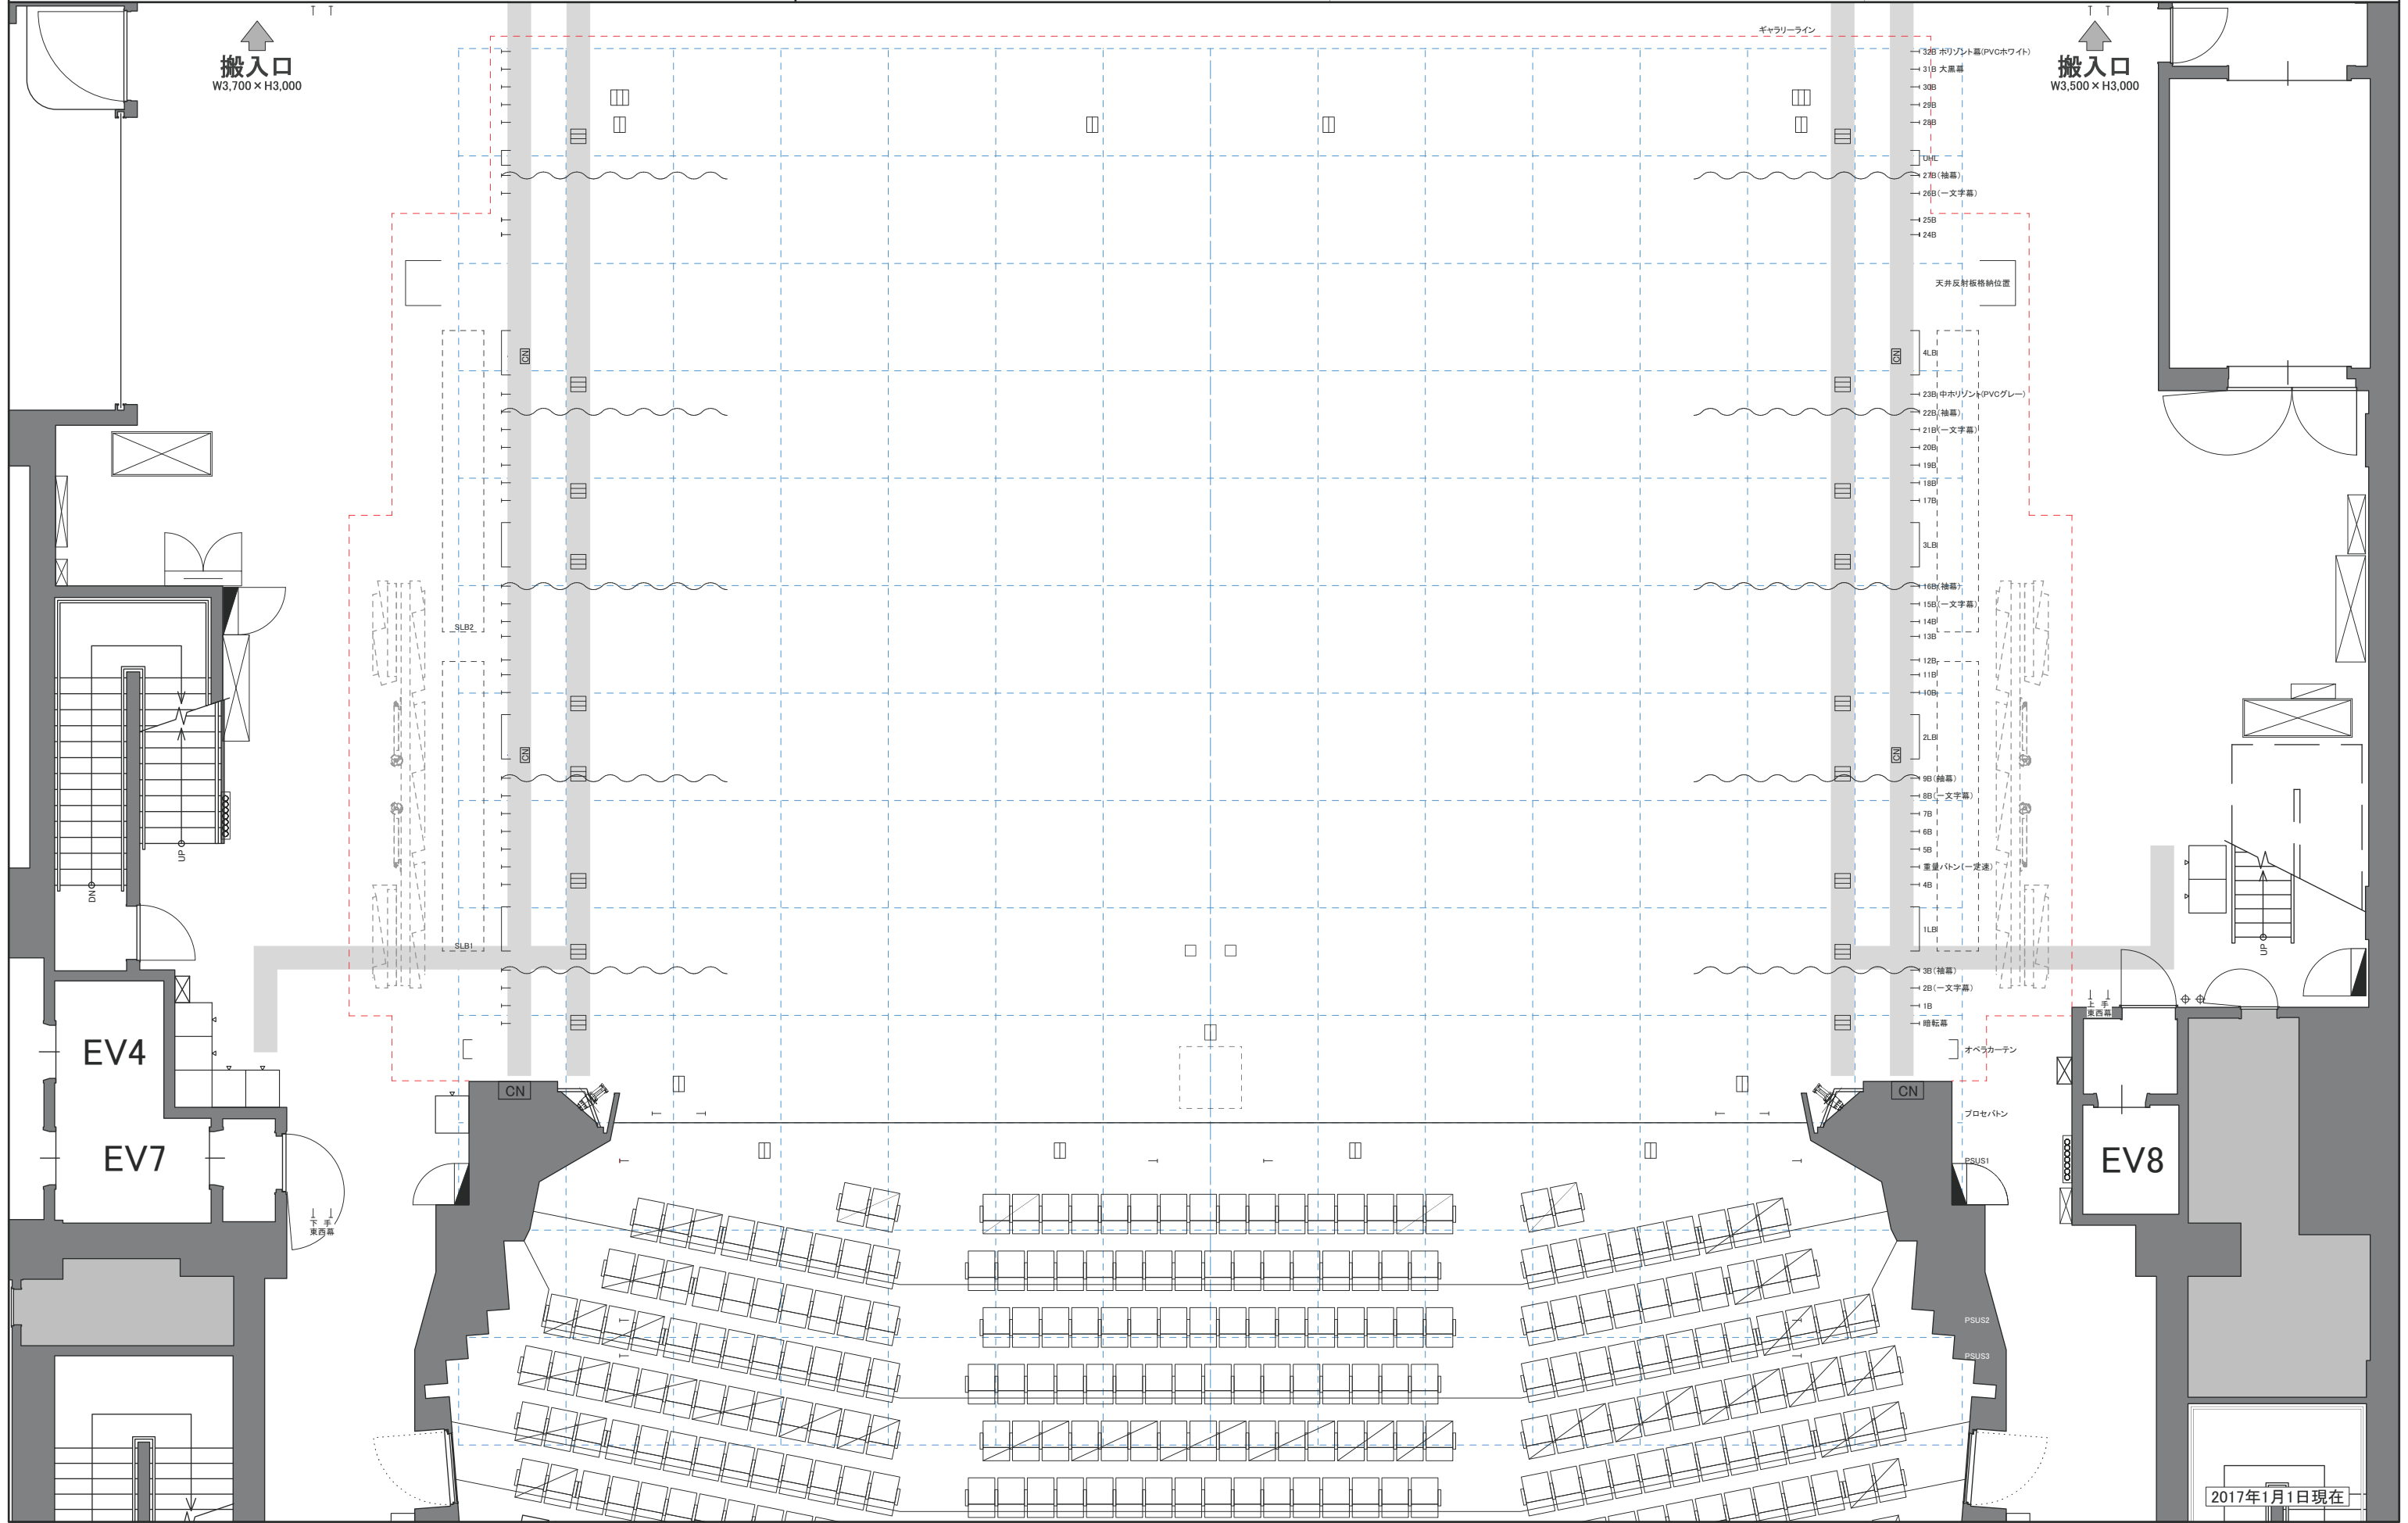

ロームシアター京都メインホール

ROHM Theatre Kyoto Main Hall

13,Okazaki Saishojicho,Sakyo-ku Kyoto-shi,Kyoto,606-8342,Japan

DATE:

DIRECTOR:

SET DESIGN:

PRODUCTION:

LIGHTING:

DRAWN:

ACT:

SCENE:


SOUND:

SCALE:

1/100

搬入口
W3,700×H3,000

搬入口
W3,500×H3,000

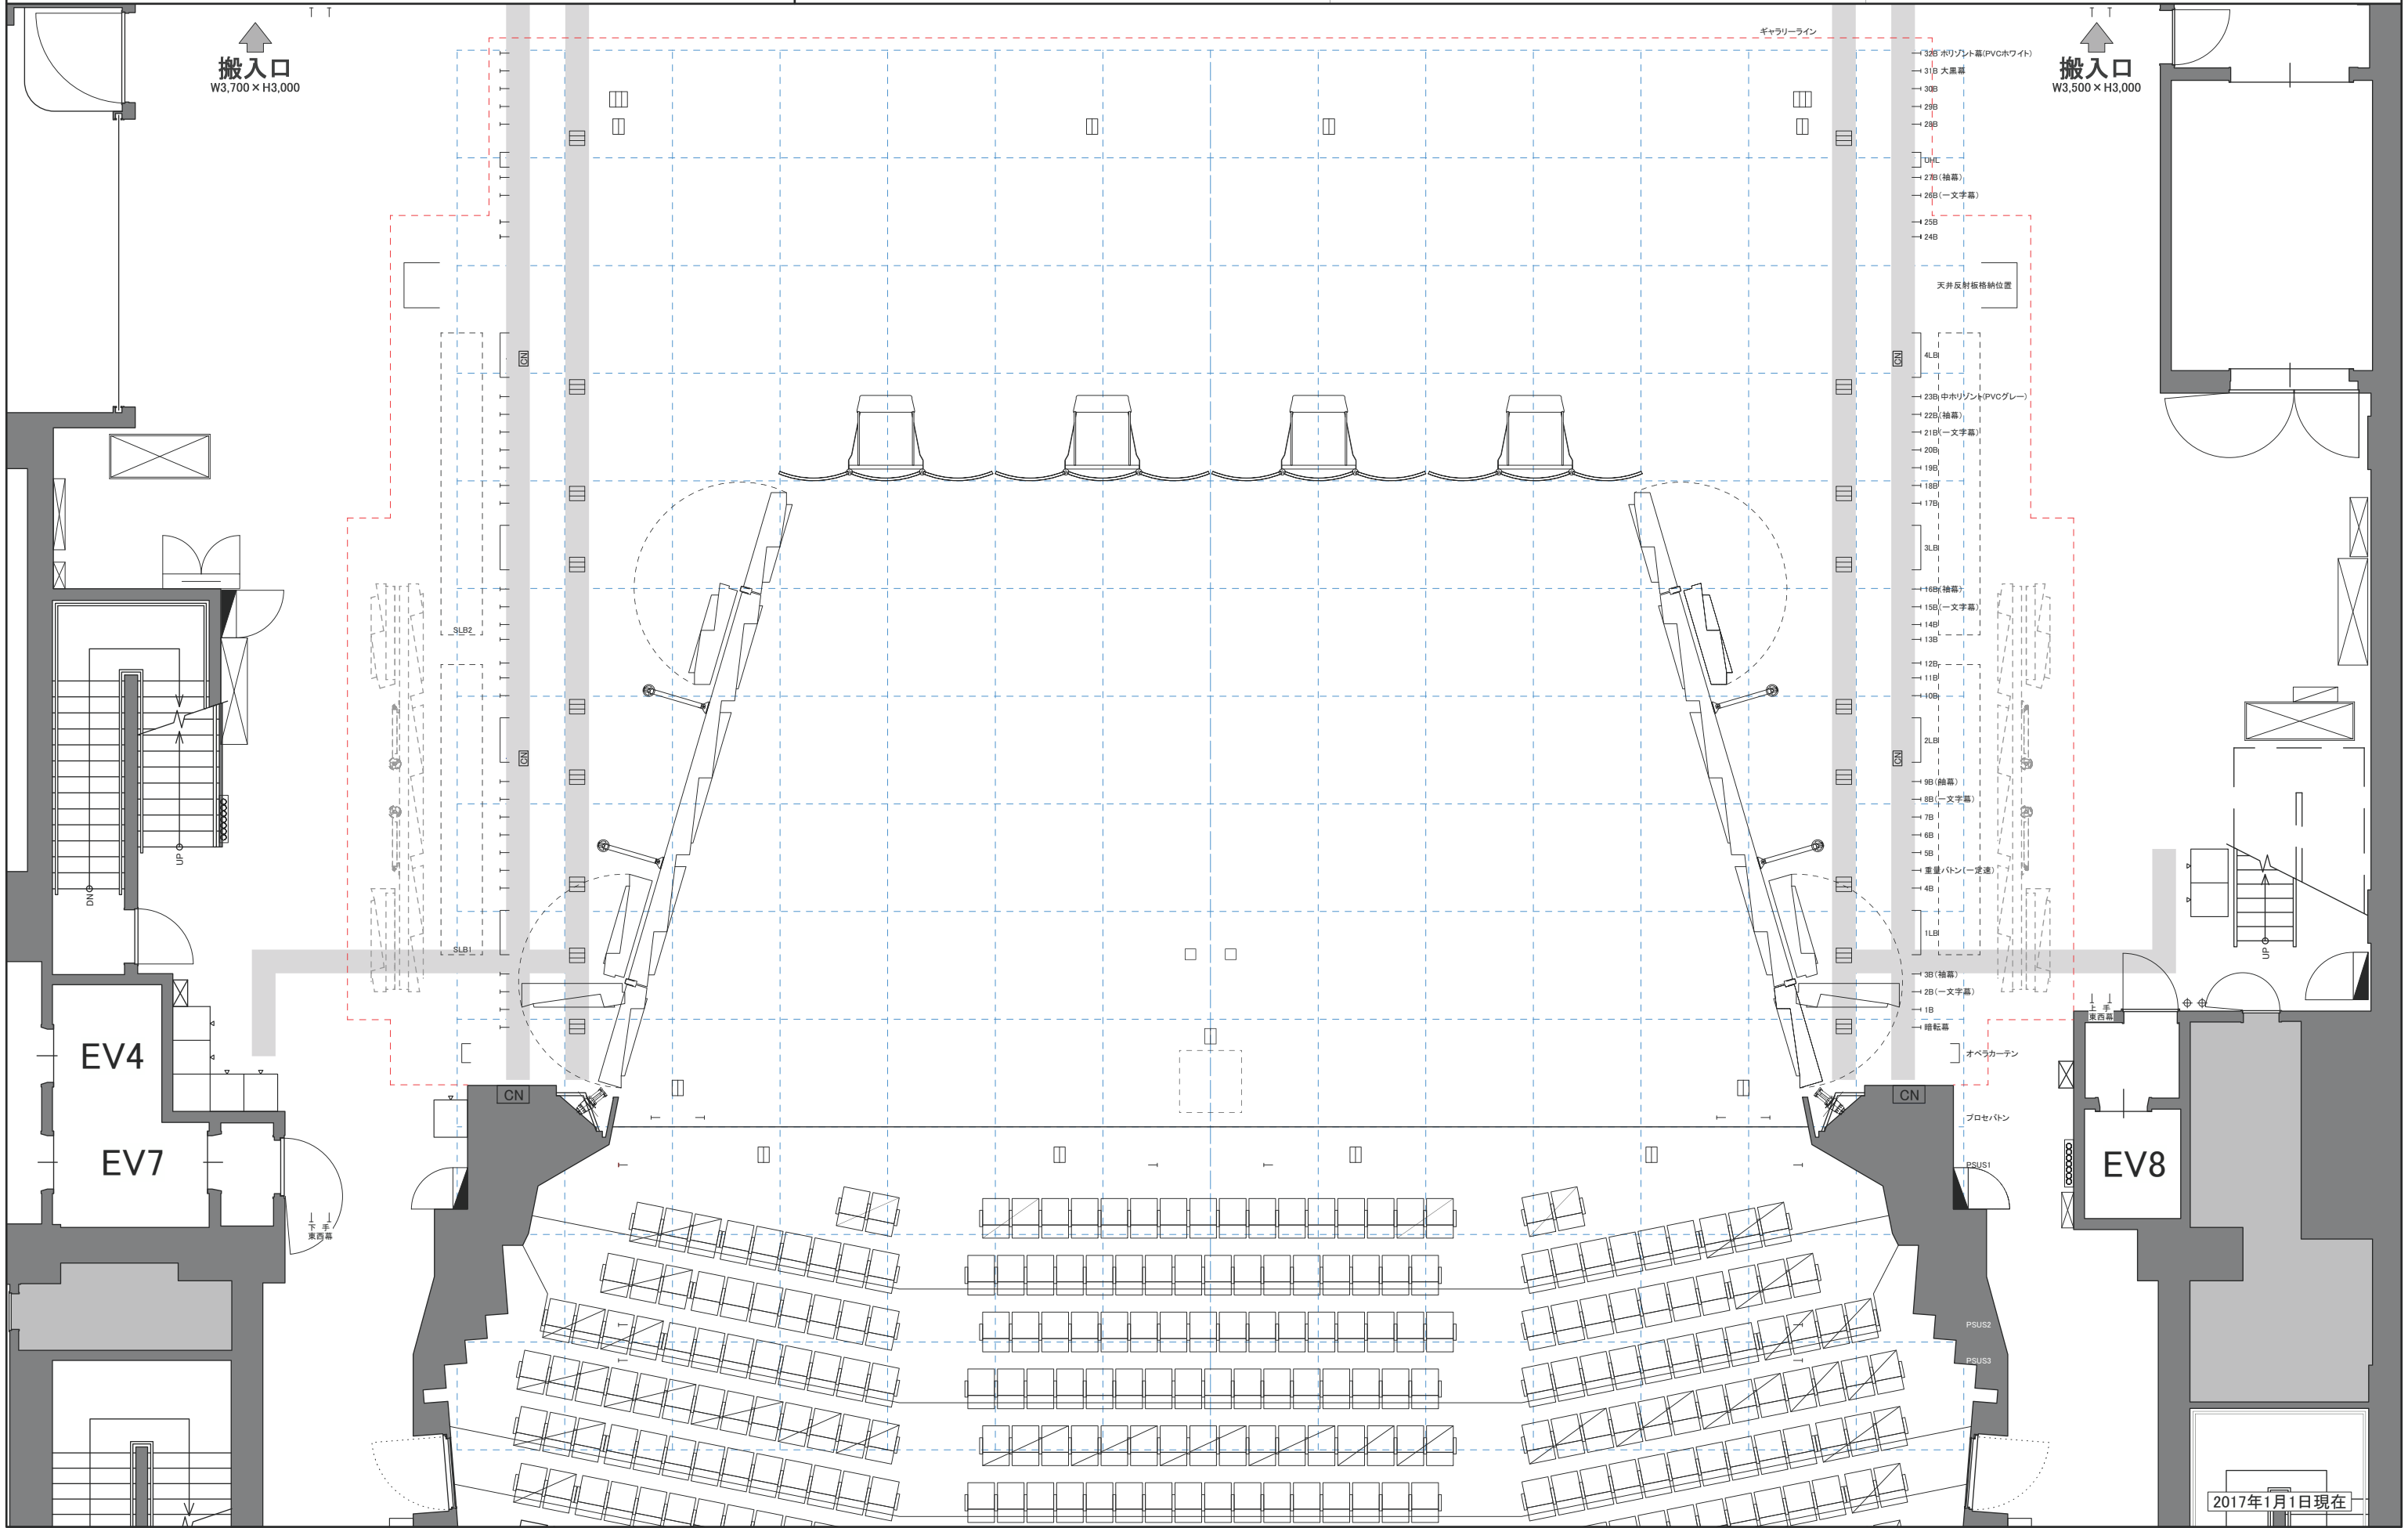

ロームシアター京都メインホール

ROHM Theatre Kyoto Main Hall

13,Okazaki Saishojicho,Sakyo-ku Kyoto-shi,Kyoto,606-8342,Japan

DATE:

DIRECTOR:

SET DESIGN:

PRODUCTION:

LIGHTING:

DRAWN:

ACT:

SCENE:


SOUND:

SCALE:

1/100

搬入口
W3,700 × H3,000

搬入口
W3,500 × H3,000

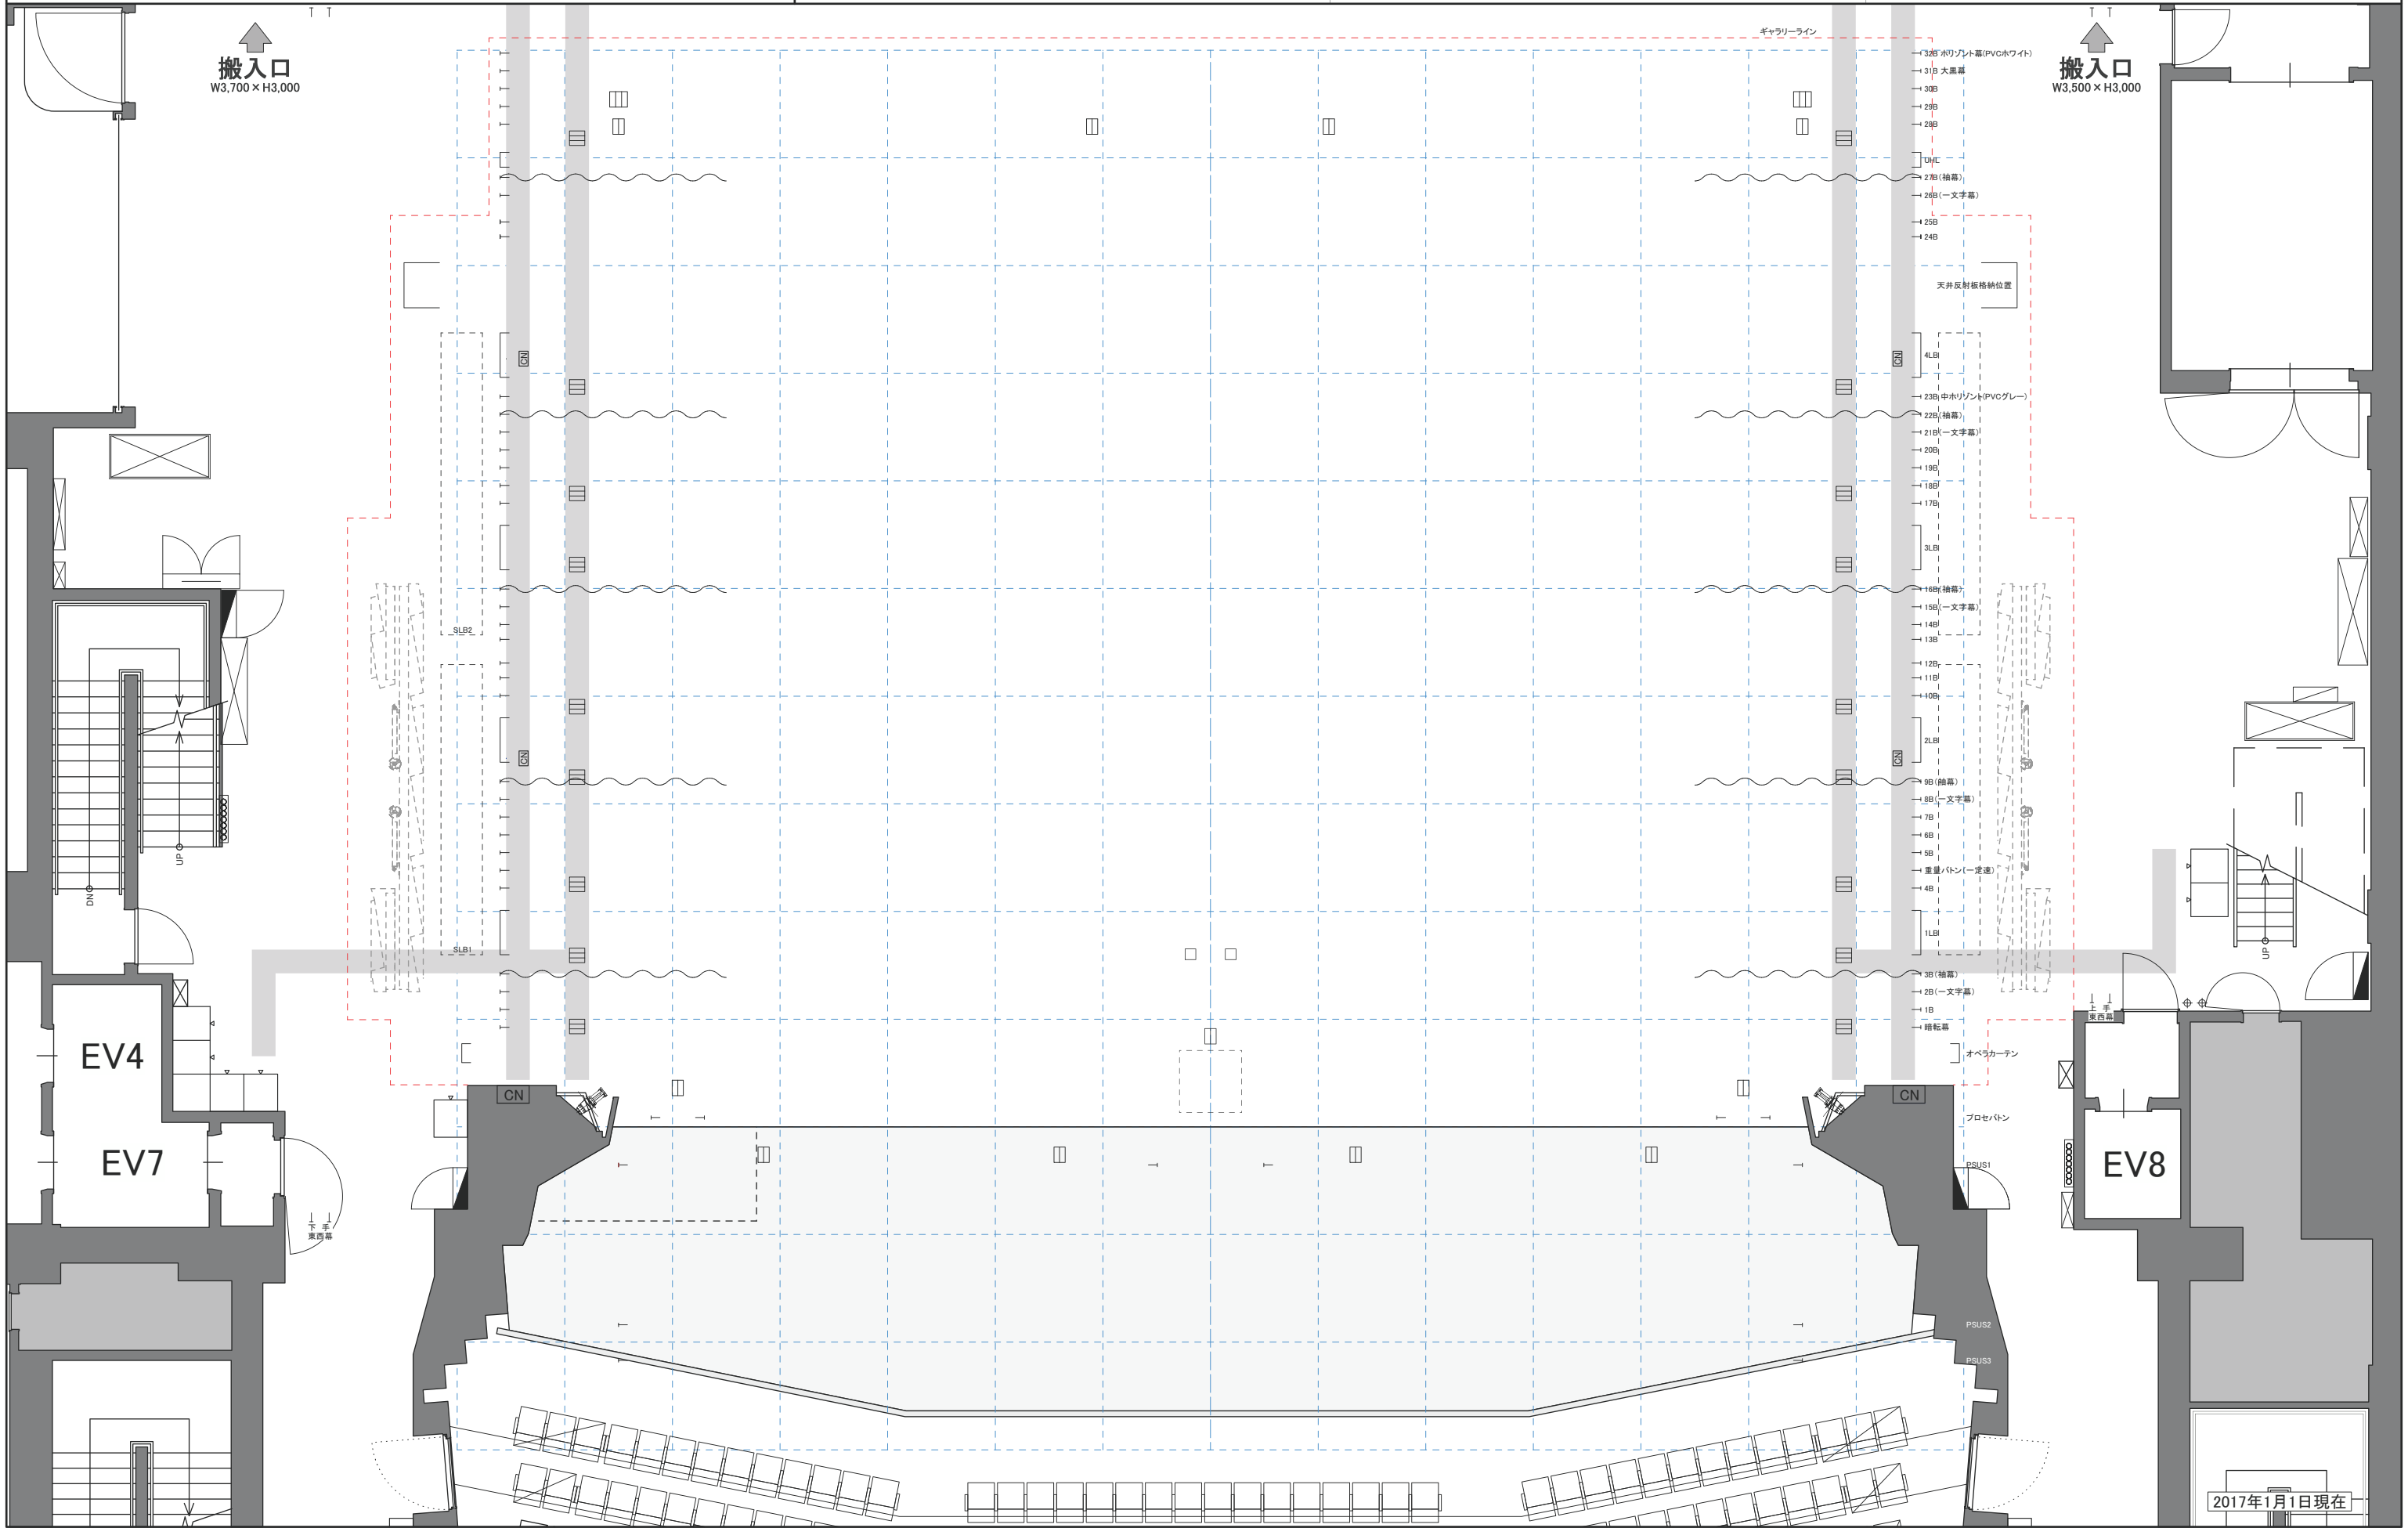

ロームシアター京都メインホール

ROHM Theatre Kyoto Main Hall

13,Okazaki Saishojicho,Sakyo-ku Kyoto-shi,Kyoto,606-8342,Japan

DATE:

DIRECTOR:

SET DESIGN:

PRODUCTION:

LIGHTING:

DRAWN:

ACT:

SCENE:


SOUND:

SCALE:

1/100

搬入口
W3,700 × H3,000

搬入口
W3,500 × H3,000

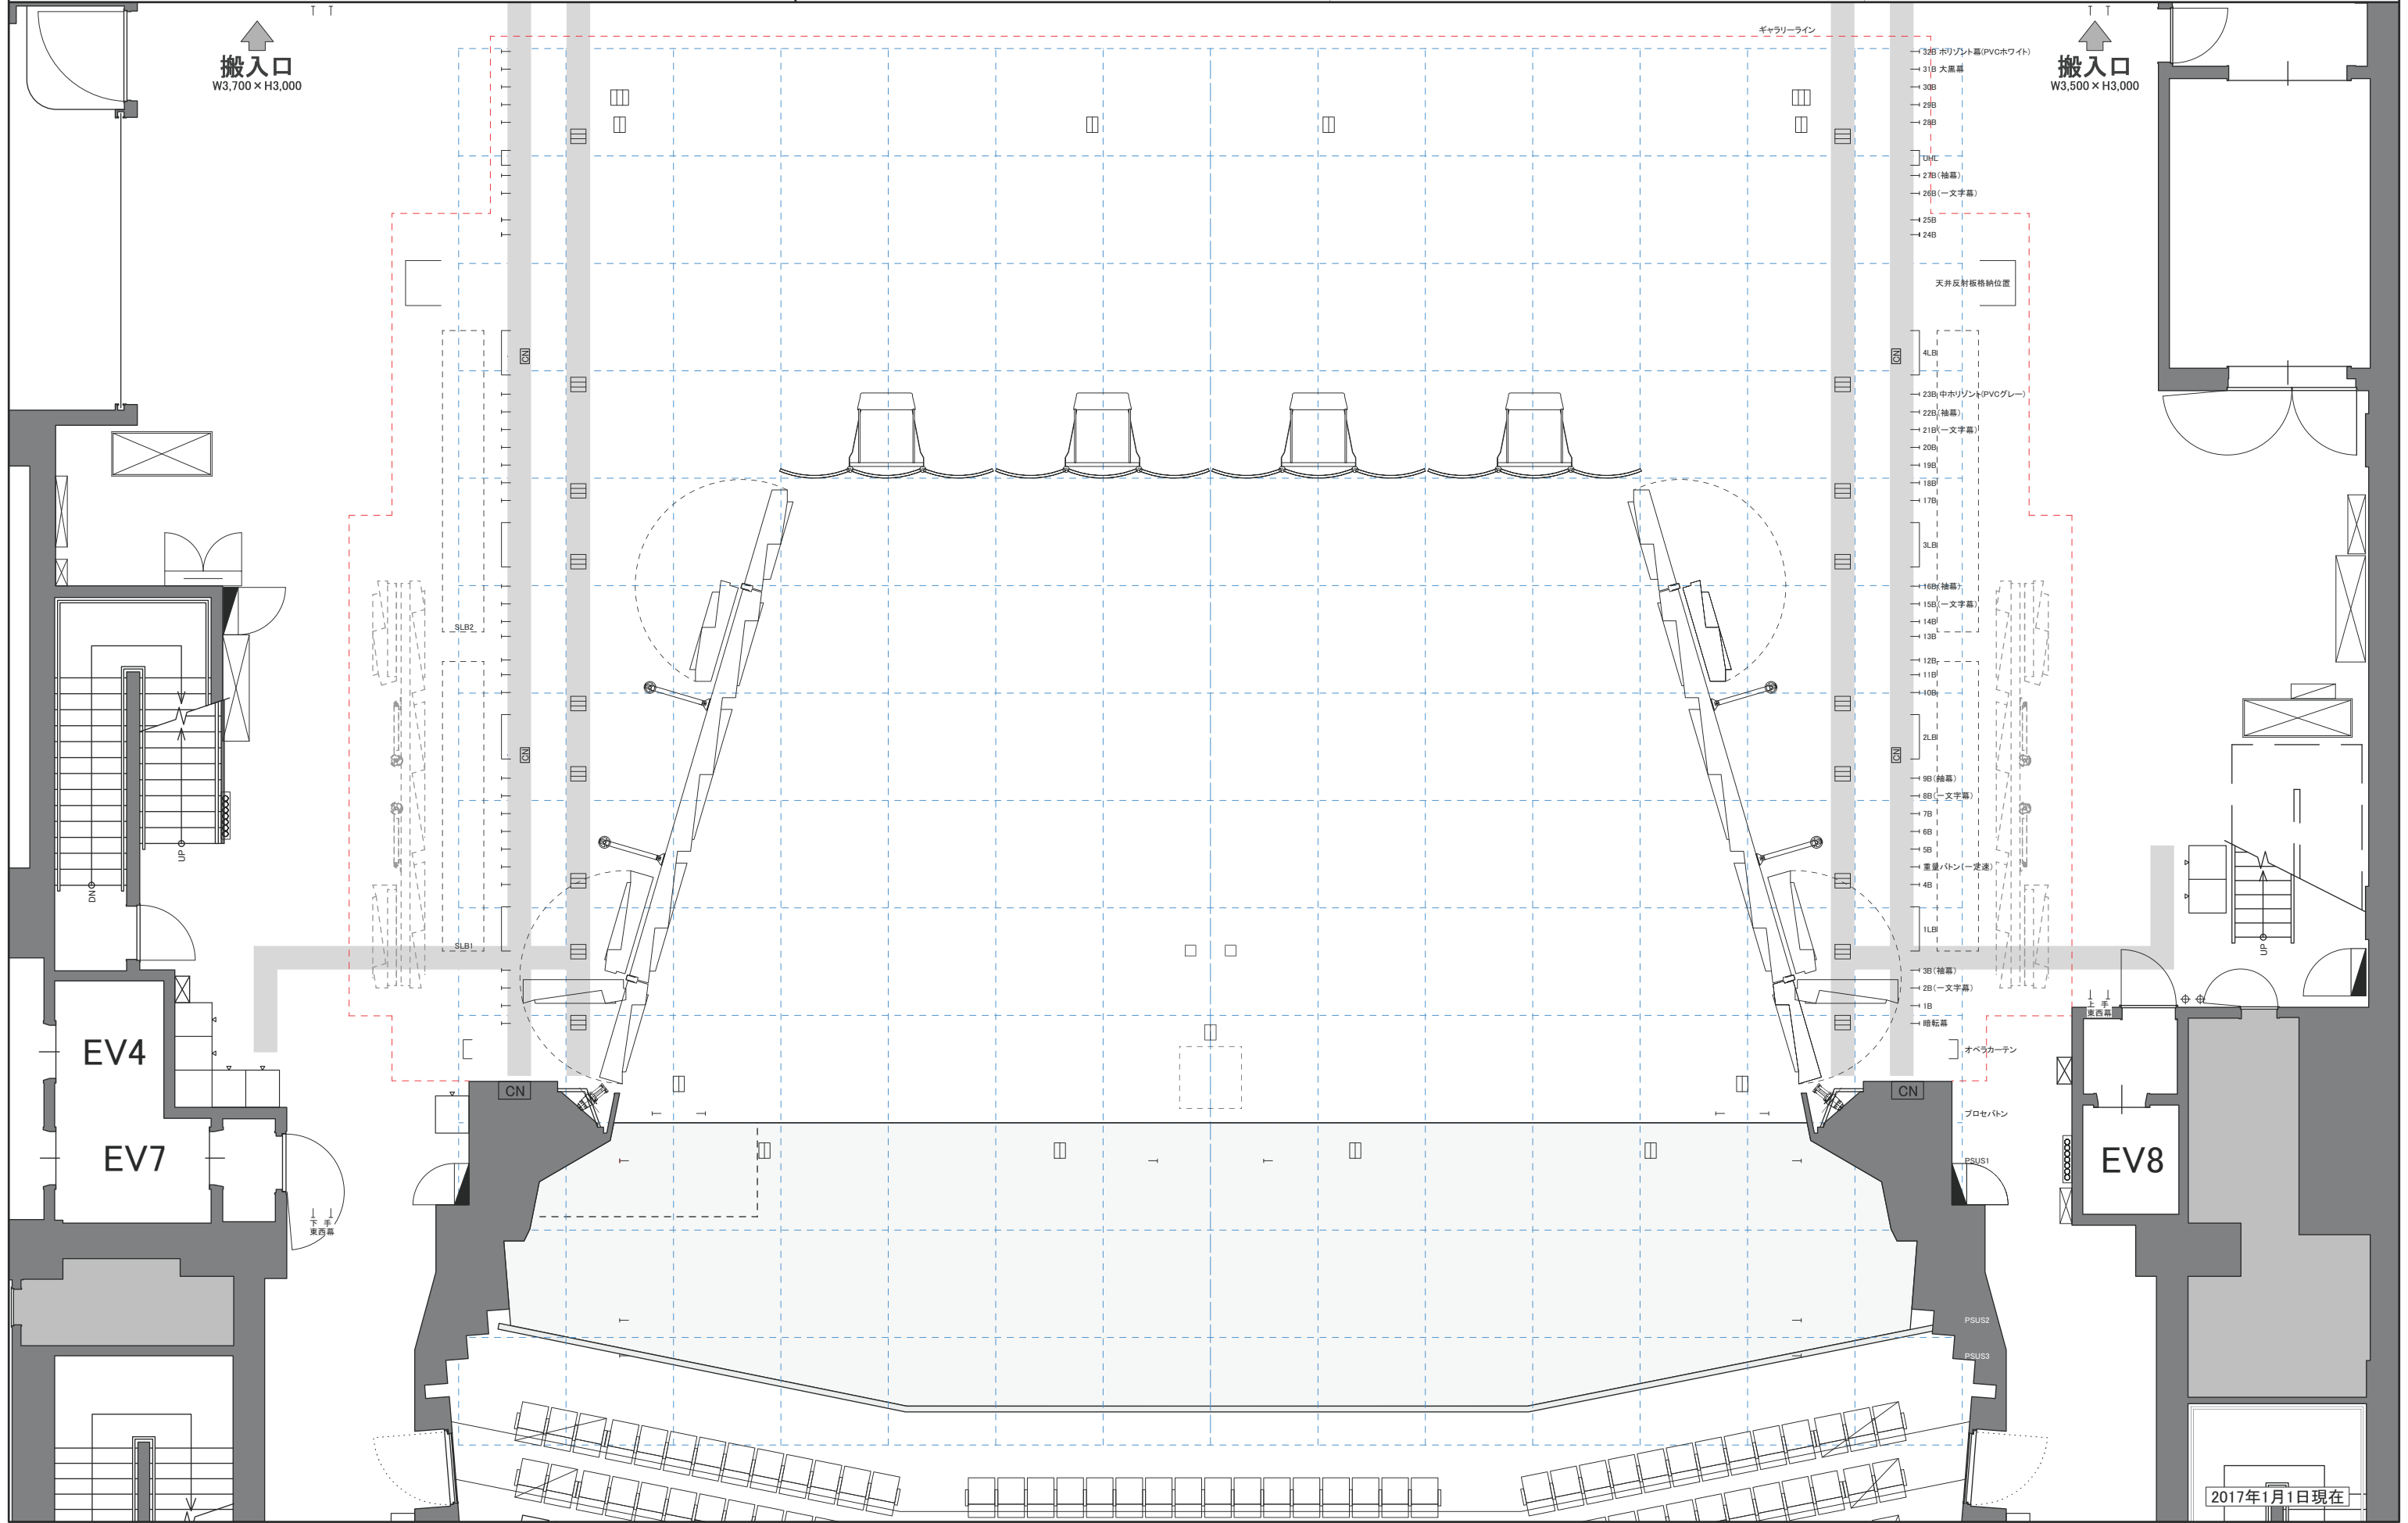

ロームシアター京都 メインホール
ROHM Theatre Kyoto Main Hall

13, Okazaki Saishojicho, Sakyo-ku Kyoto-shi, Kyoto, 606-8342, Japan

DATE:

PRODUCTION:

ACT:

SCENE:

DIRECTOR:


LIGHTING:

SOUND:

SET DESIGN:

DRAWN:

SCALE:

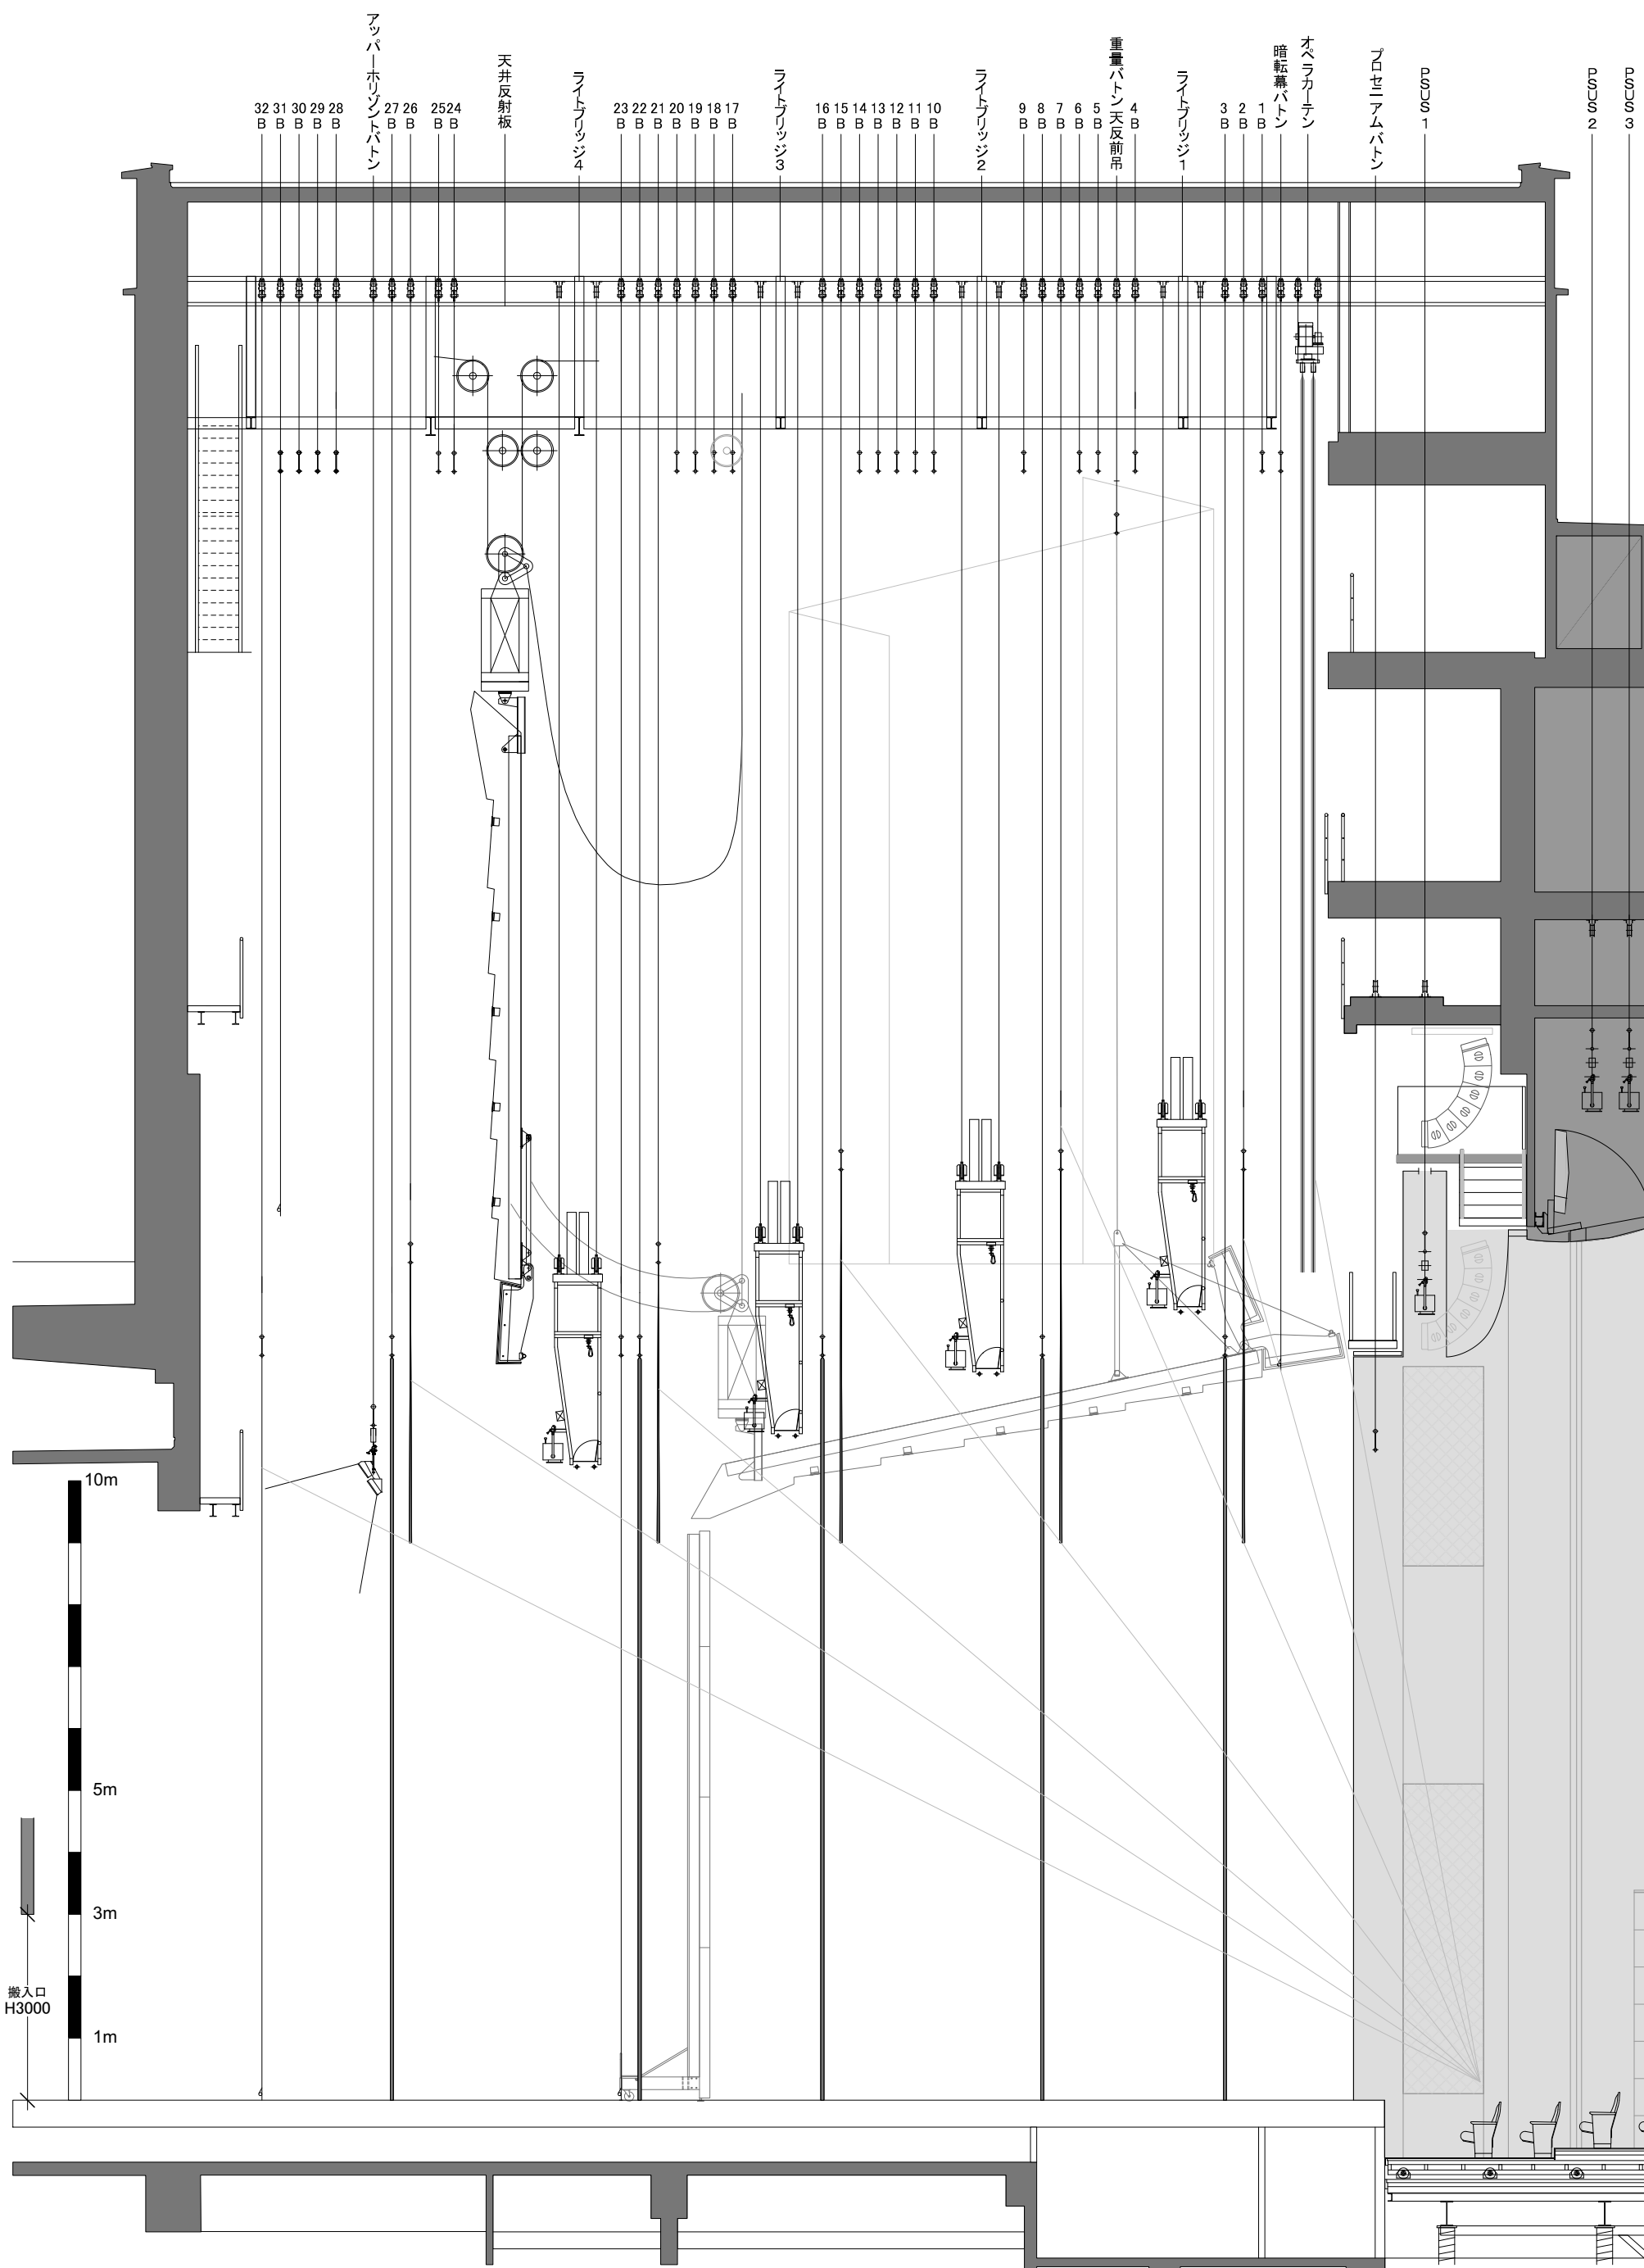
$$A_3 = 1/100$$


2017年1月1日現在

ロームシアター京都 メインホール ROHM Theatre Kyoto Main Hall

13,Okazaki Saishojicho,Sakyo-ku Kyoto-shi,Kyoto,606-8342,Japan

DATE:	PRODUCTION:	ACT:	SCENE:
DIRECTOR:	LIGHTING:	SOUND:	
SET DESIGN:	DRAWN:	SCALE:	A3=1/200

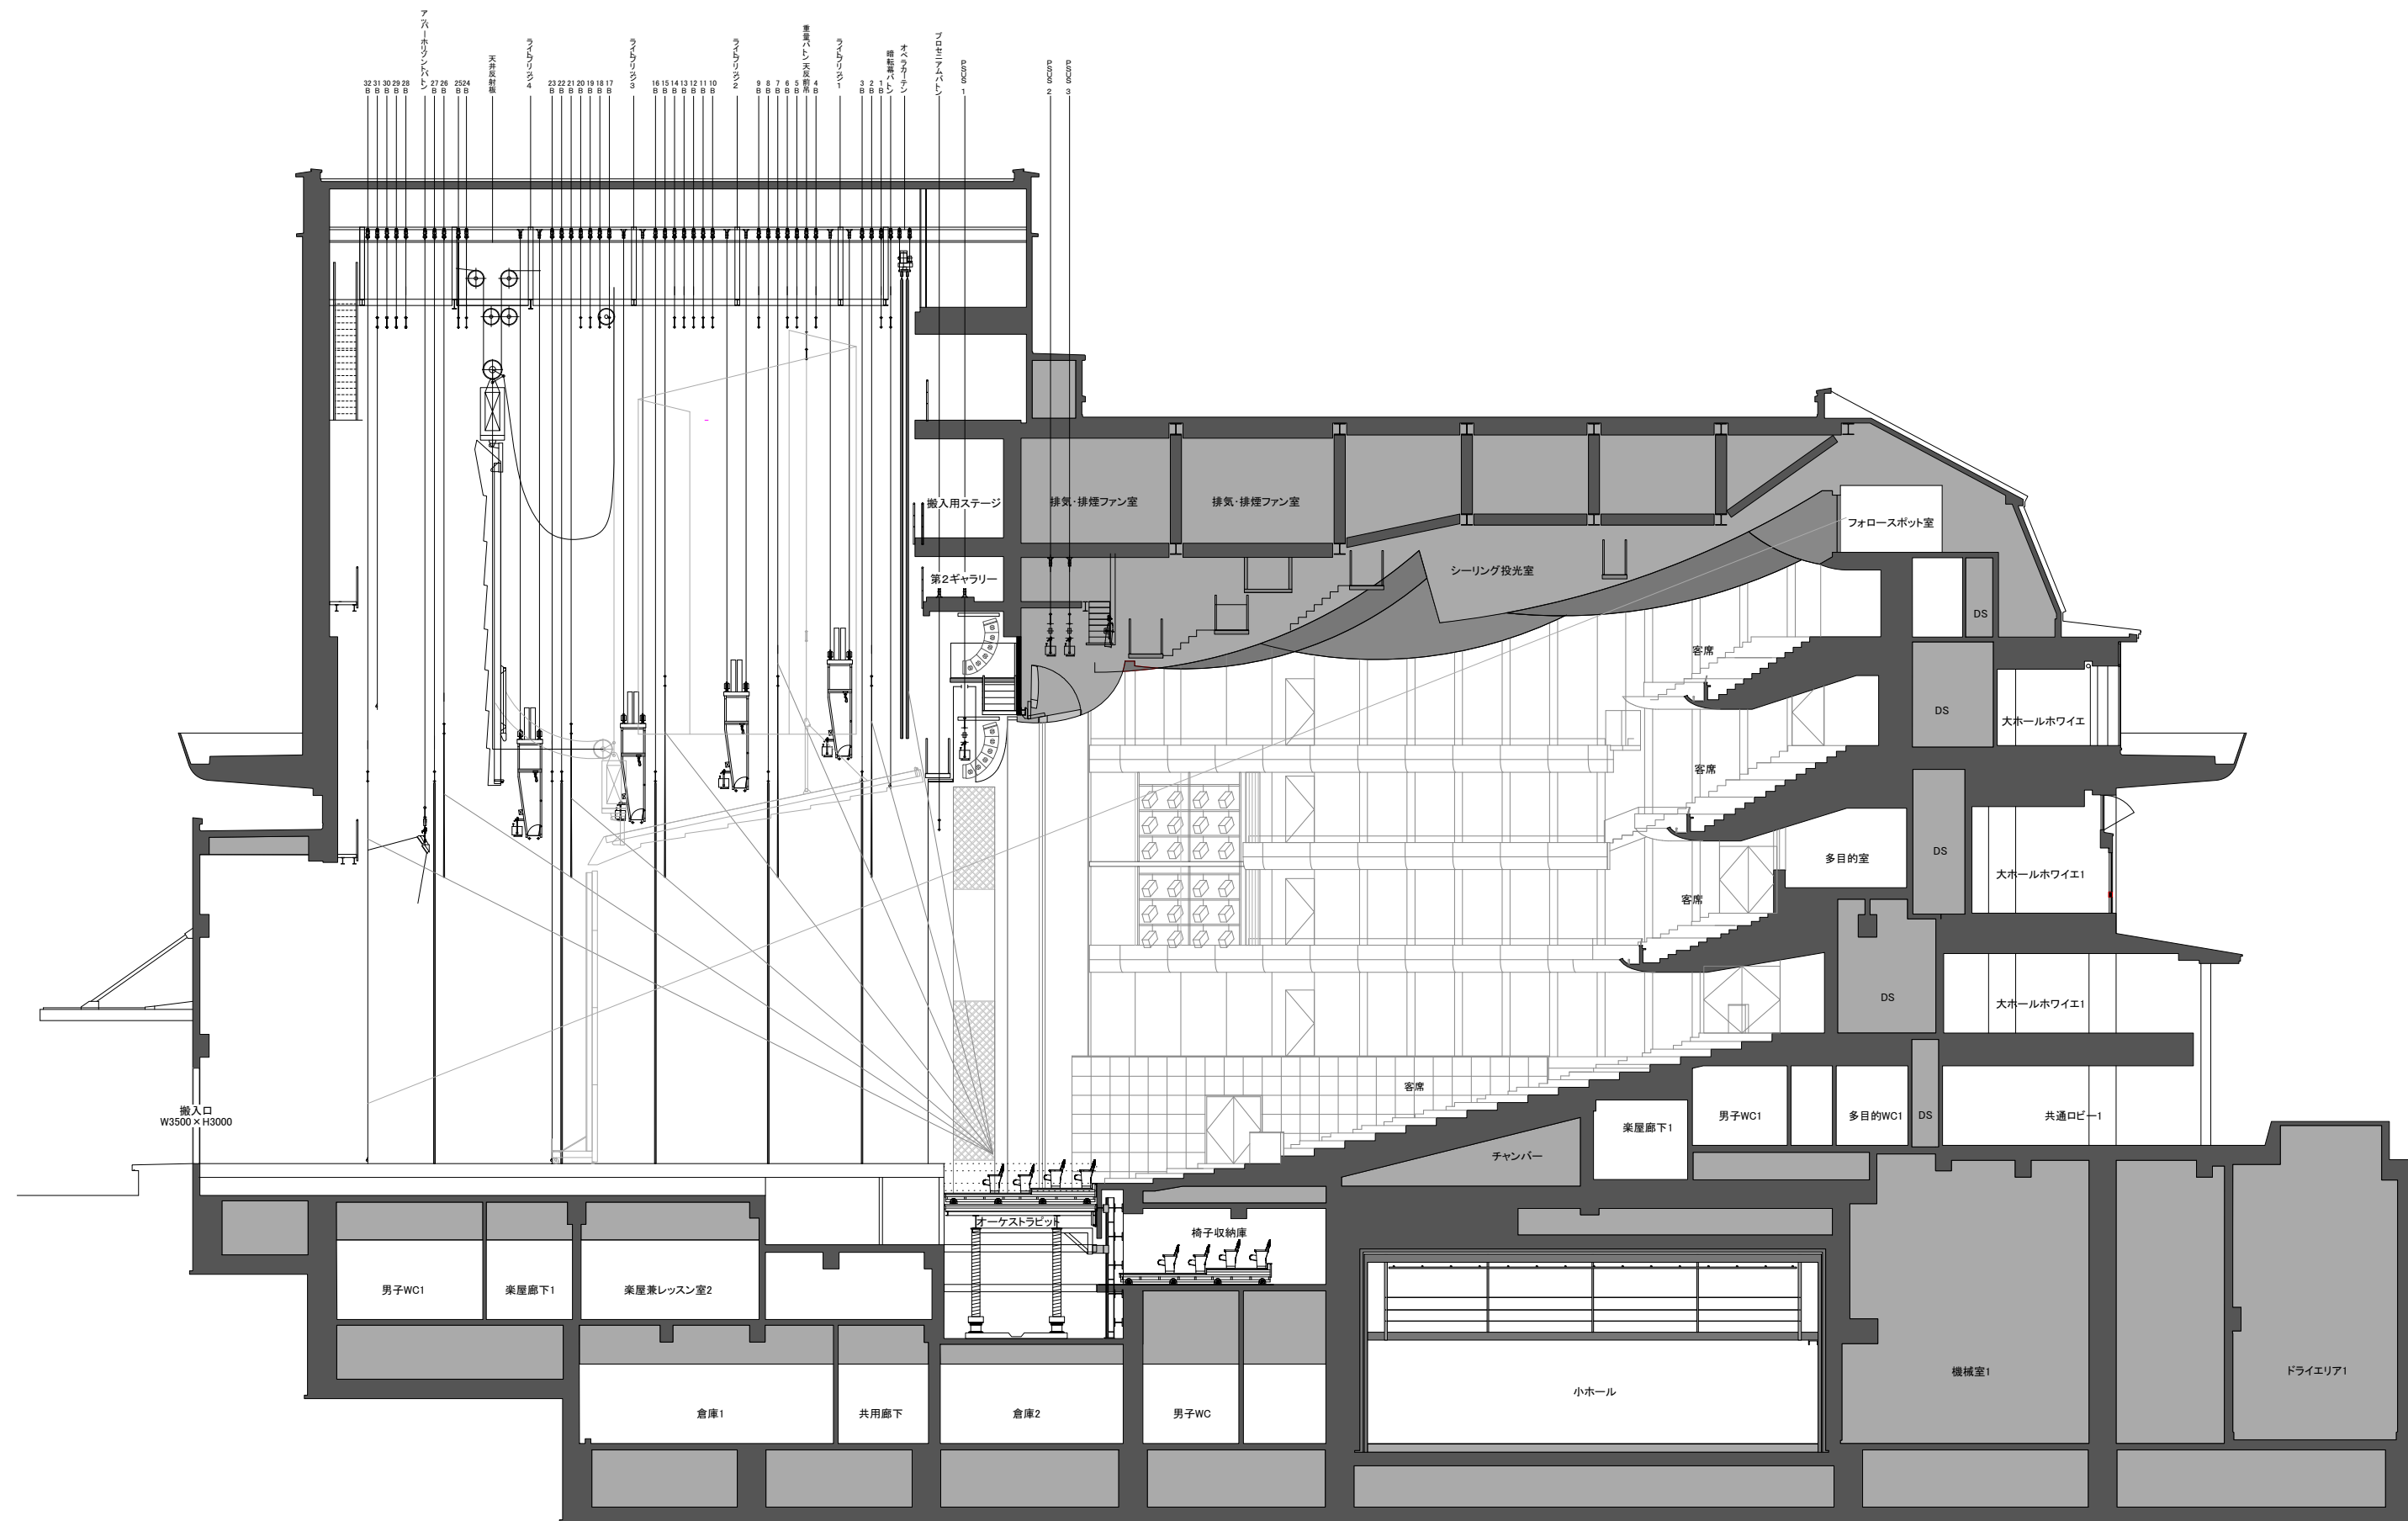

1m 3m 5m 10m 15m 20m

2017年1月1日現在

ロームシアター京都 メインホール
ROHM Theatre Kyoto Main Hall

13,Okazaki Saishojicho,Sakyo-ku Kyoto-shi,Kyoto,606-8342,Japan

DATE:	PRODUCTION:	ACT:	SCENE:
DIRECTOR:	LIGHTING:	SOUND:	
SET DESIGN:	DRAWN:	SCALE:	A3=1/200

■舞台
プロセニウム開口：間口約20m 高さ約12m
舞台奥行：約22m
 Horizont幕奥行：約18m

■客席
通常時：
1,995席 車椅子席10席 計2,005席
オーケストラピット使用時
1,823席 車椅子席10席 計1,833席

