


ロームシアター京都サウスホール ROHM Theatre Kyoto South Hall

13, Okazaki Saishojicho, Sakyo-ku Kyoto-shi, Kyoto, 606-8342, Japan

DATE:
DIRECTOR:
SET DESIGN:

PRODUCTION:
LIGHTING:
DRAWN:

ACT:
SOUND:
SCALE: 1/100

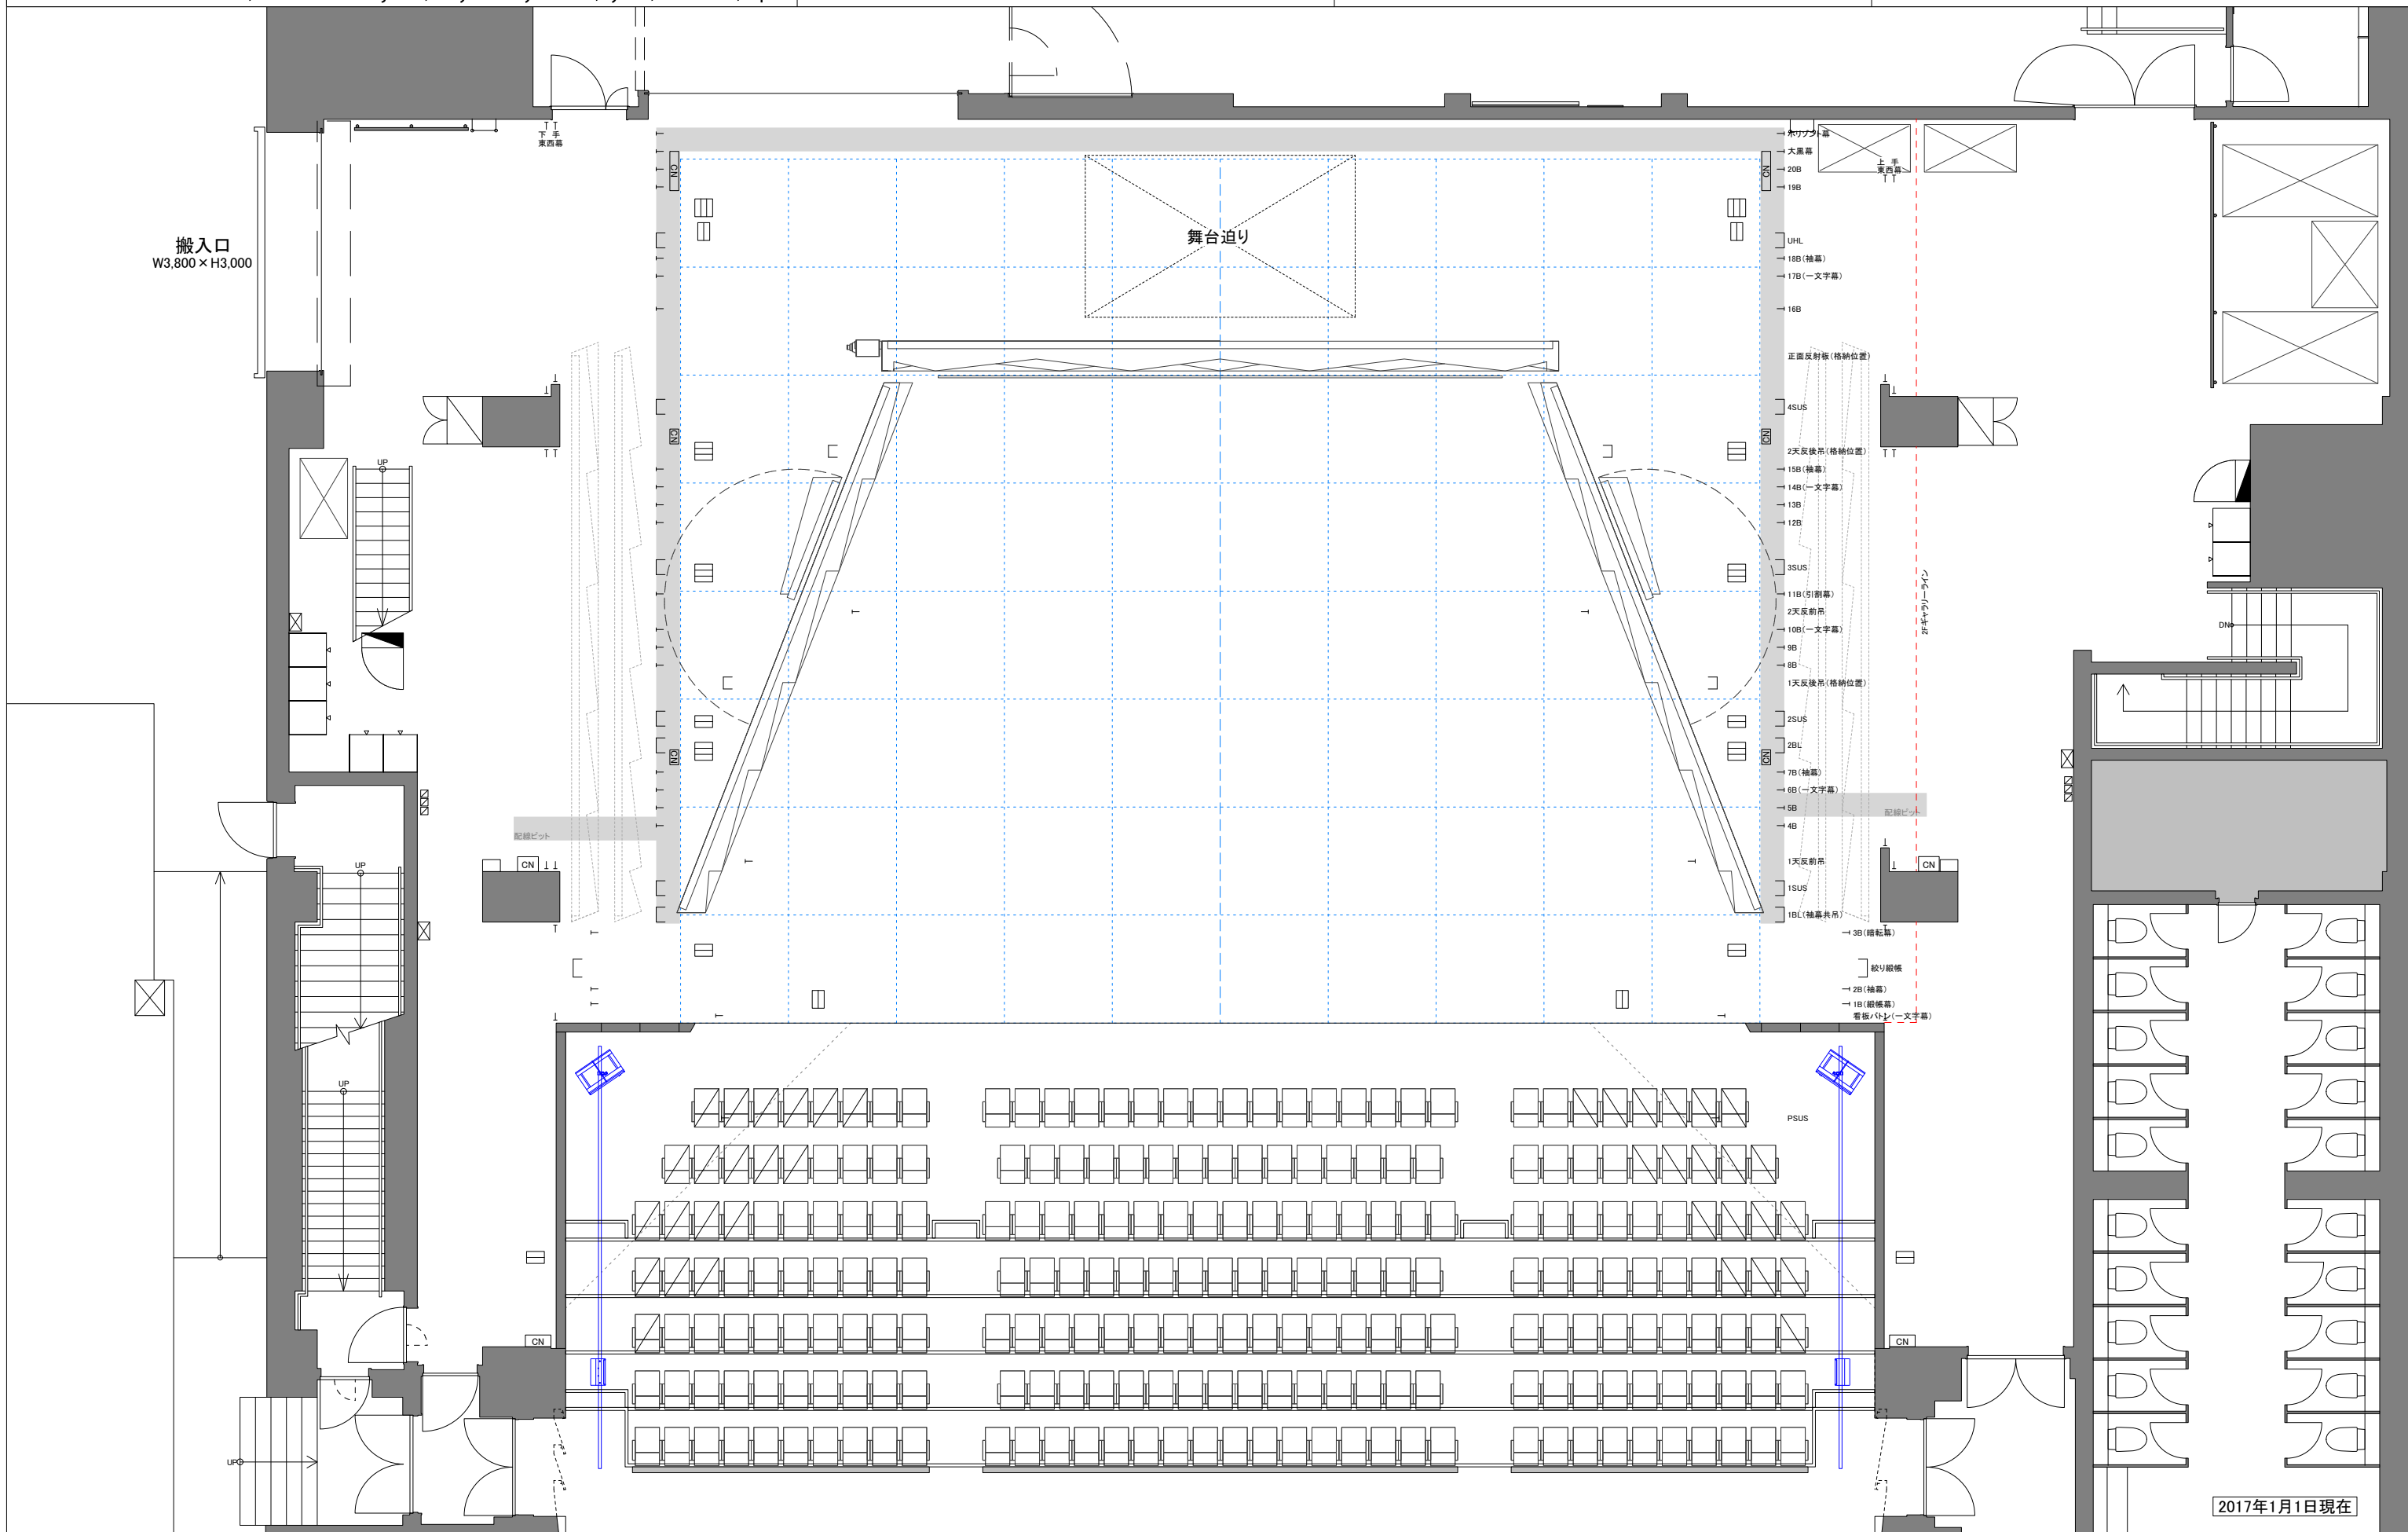


ロームシアター京都サウスホール ROHM Theatre Kyoto South Hall

13, Okazaki Saishojicho, Sakyo-ku Kyoto-shi, Kyoto, 606-8342, Japan

DATE:
DIRECTOR:
SET DESIGN:

PRODUCTION:
LIGHTING:
DRAWN:


ACT:
SOUND:
SCALE: 1/100

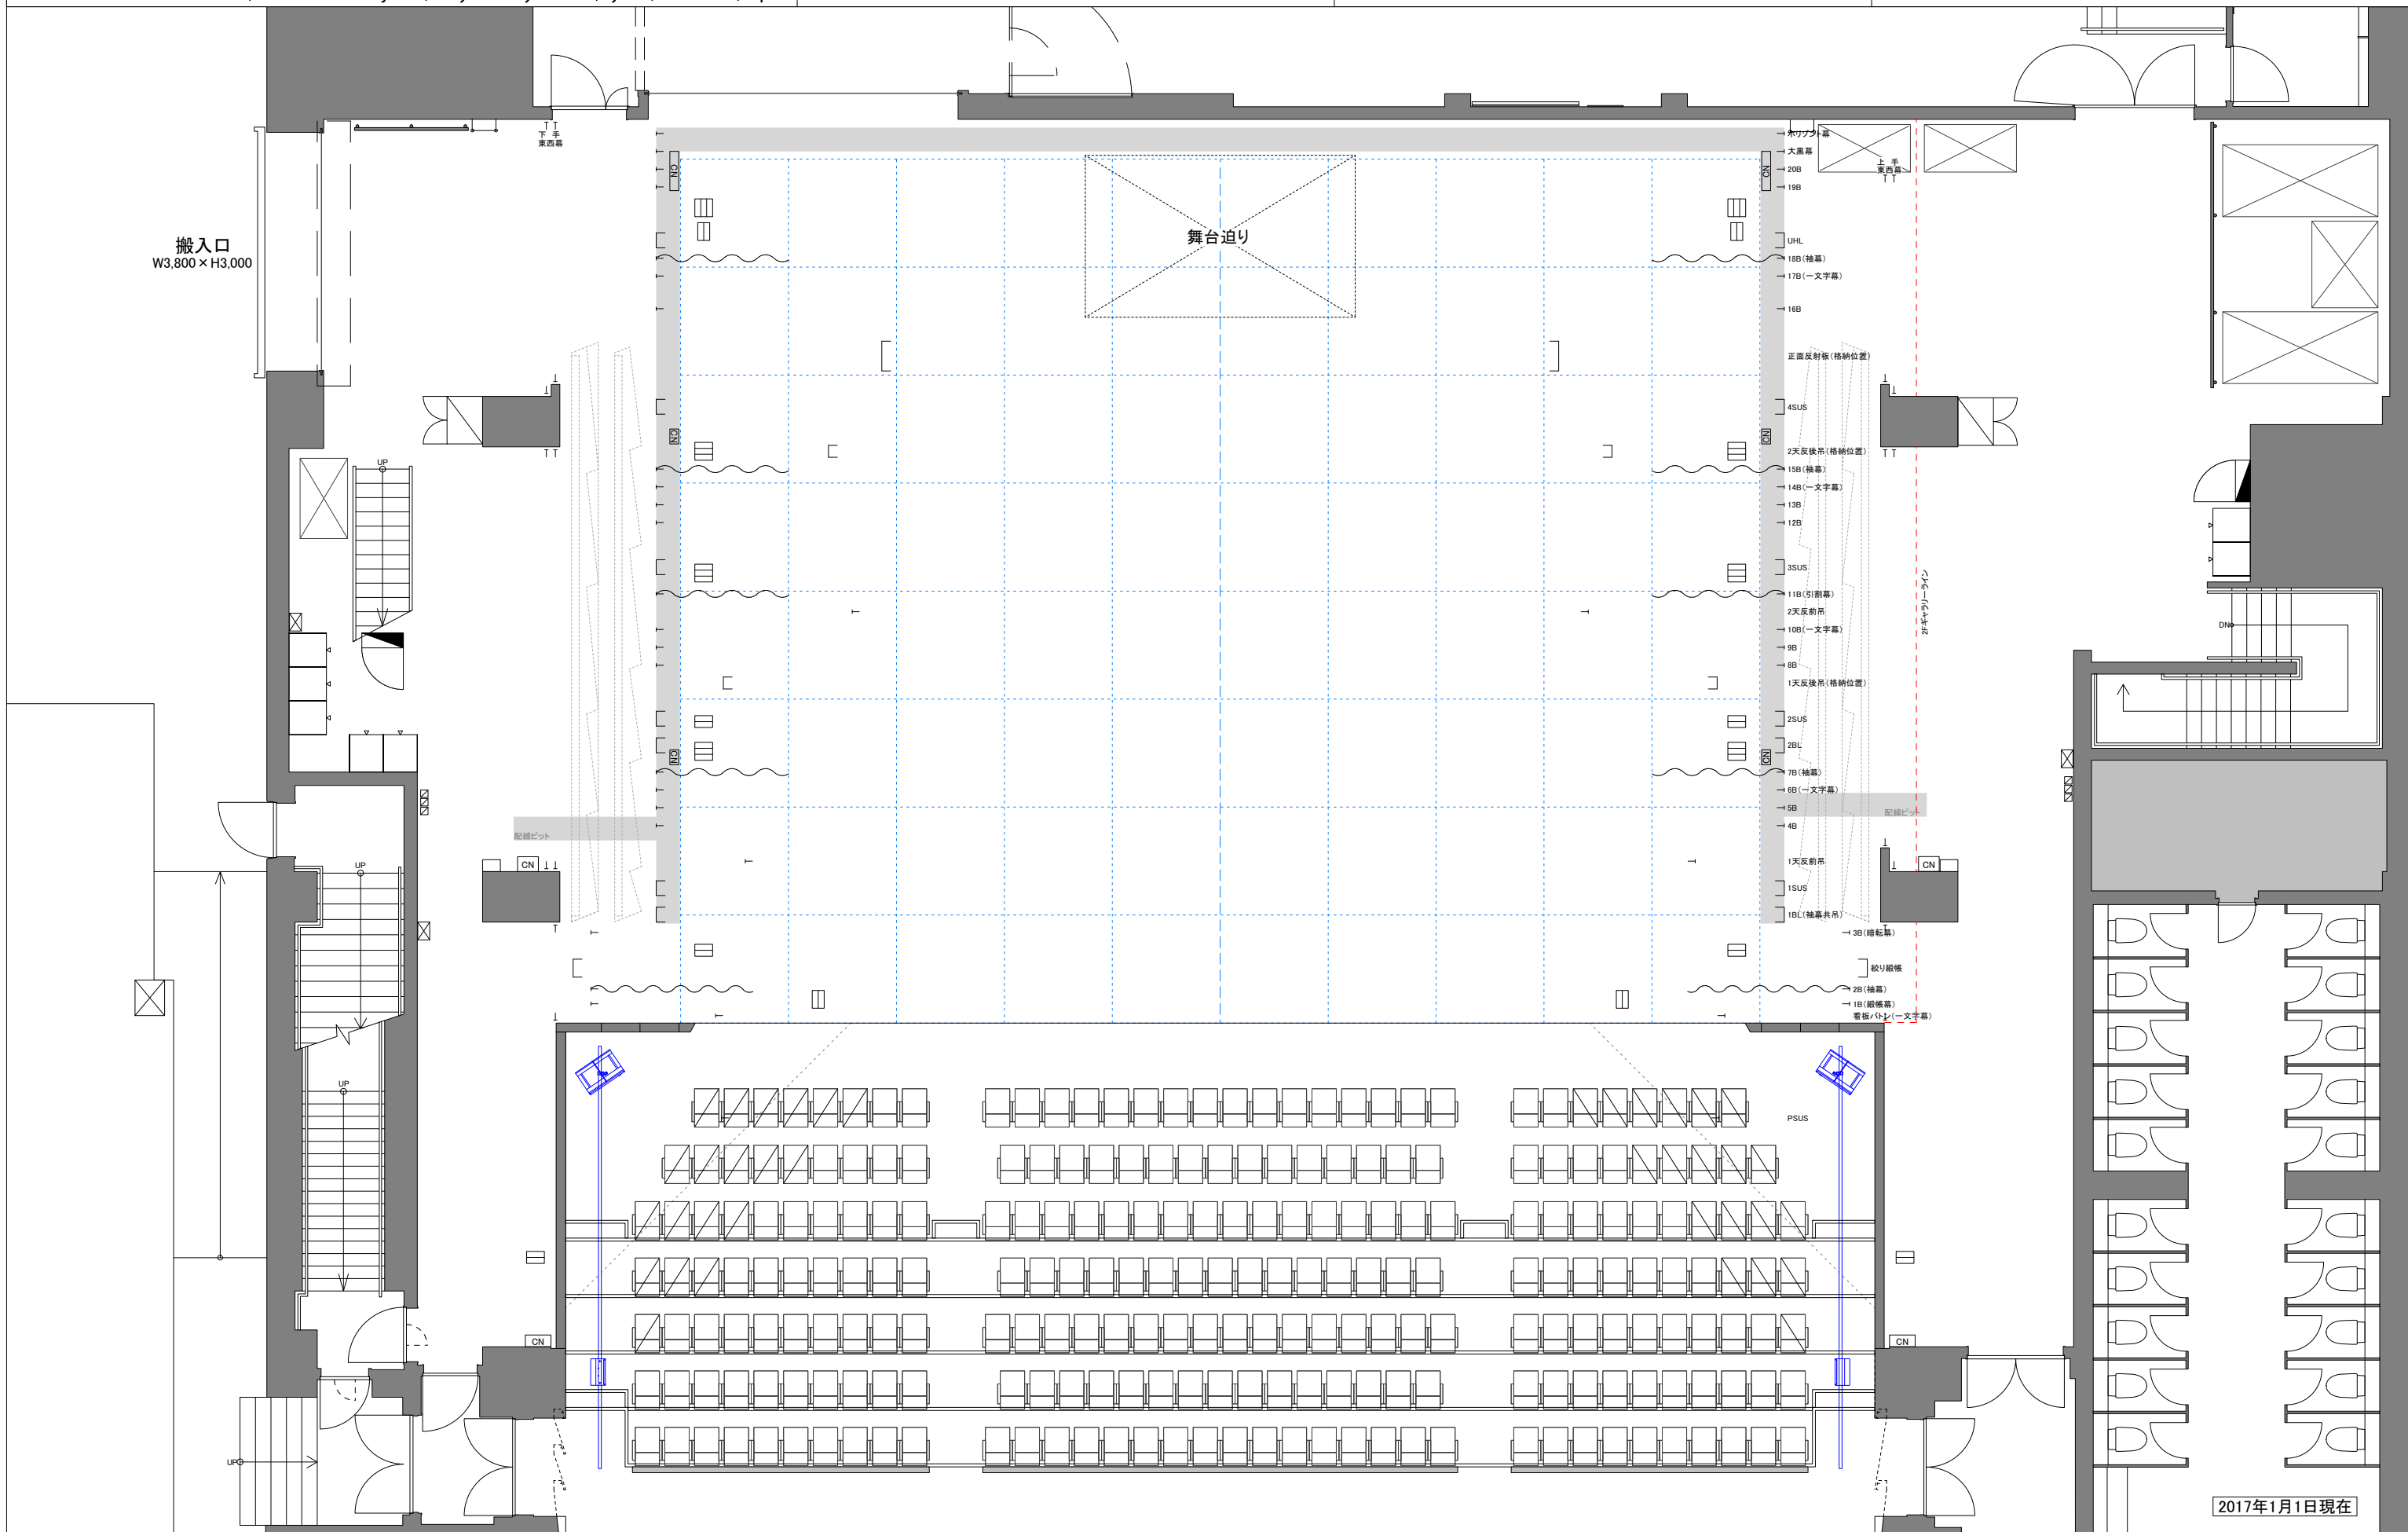

ロームシアター京都サウスホール ROHM Theatre Kyoto South Hall

13, Okazaki Saishojicho, Sakyo-ku Kyoto-shi, Kyoto, 606-8342, Japan

DATE:	PRODUCTION:	ACT:	SCENE:
DIRECTOR:	LIGHTING:	SOUND:	
SET DESIGN:	DRAWN:	SCALE:	A3=1/100

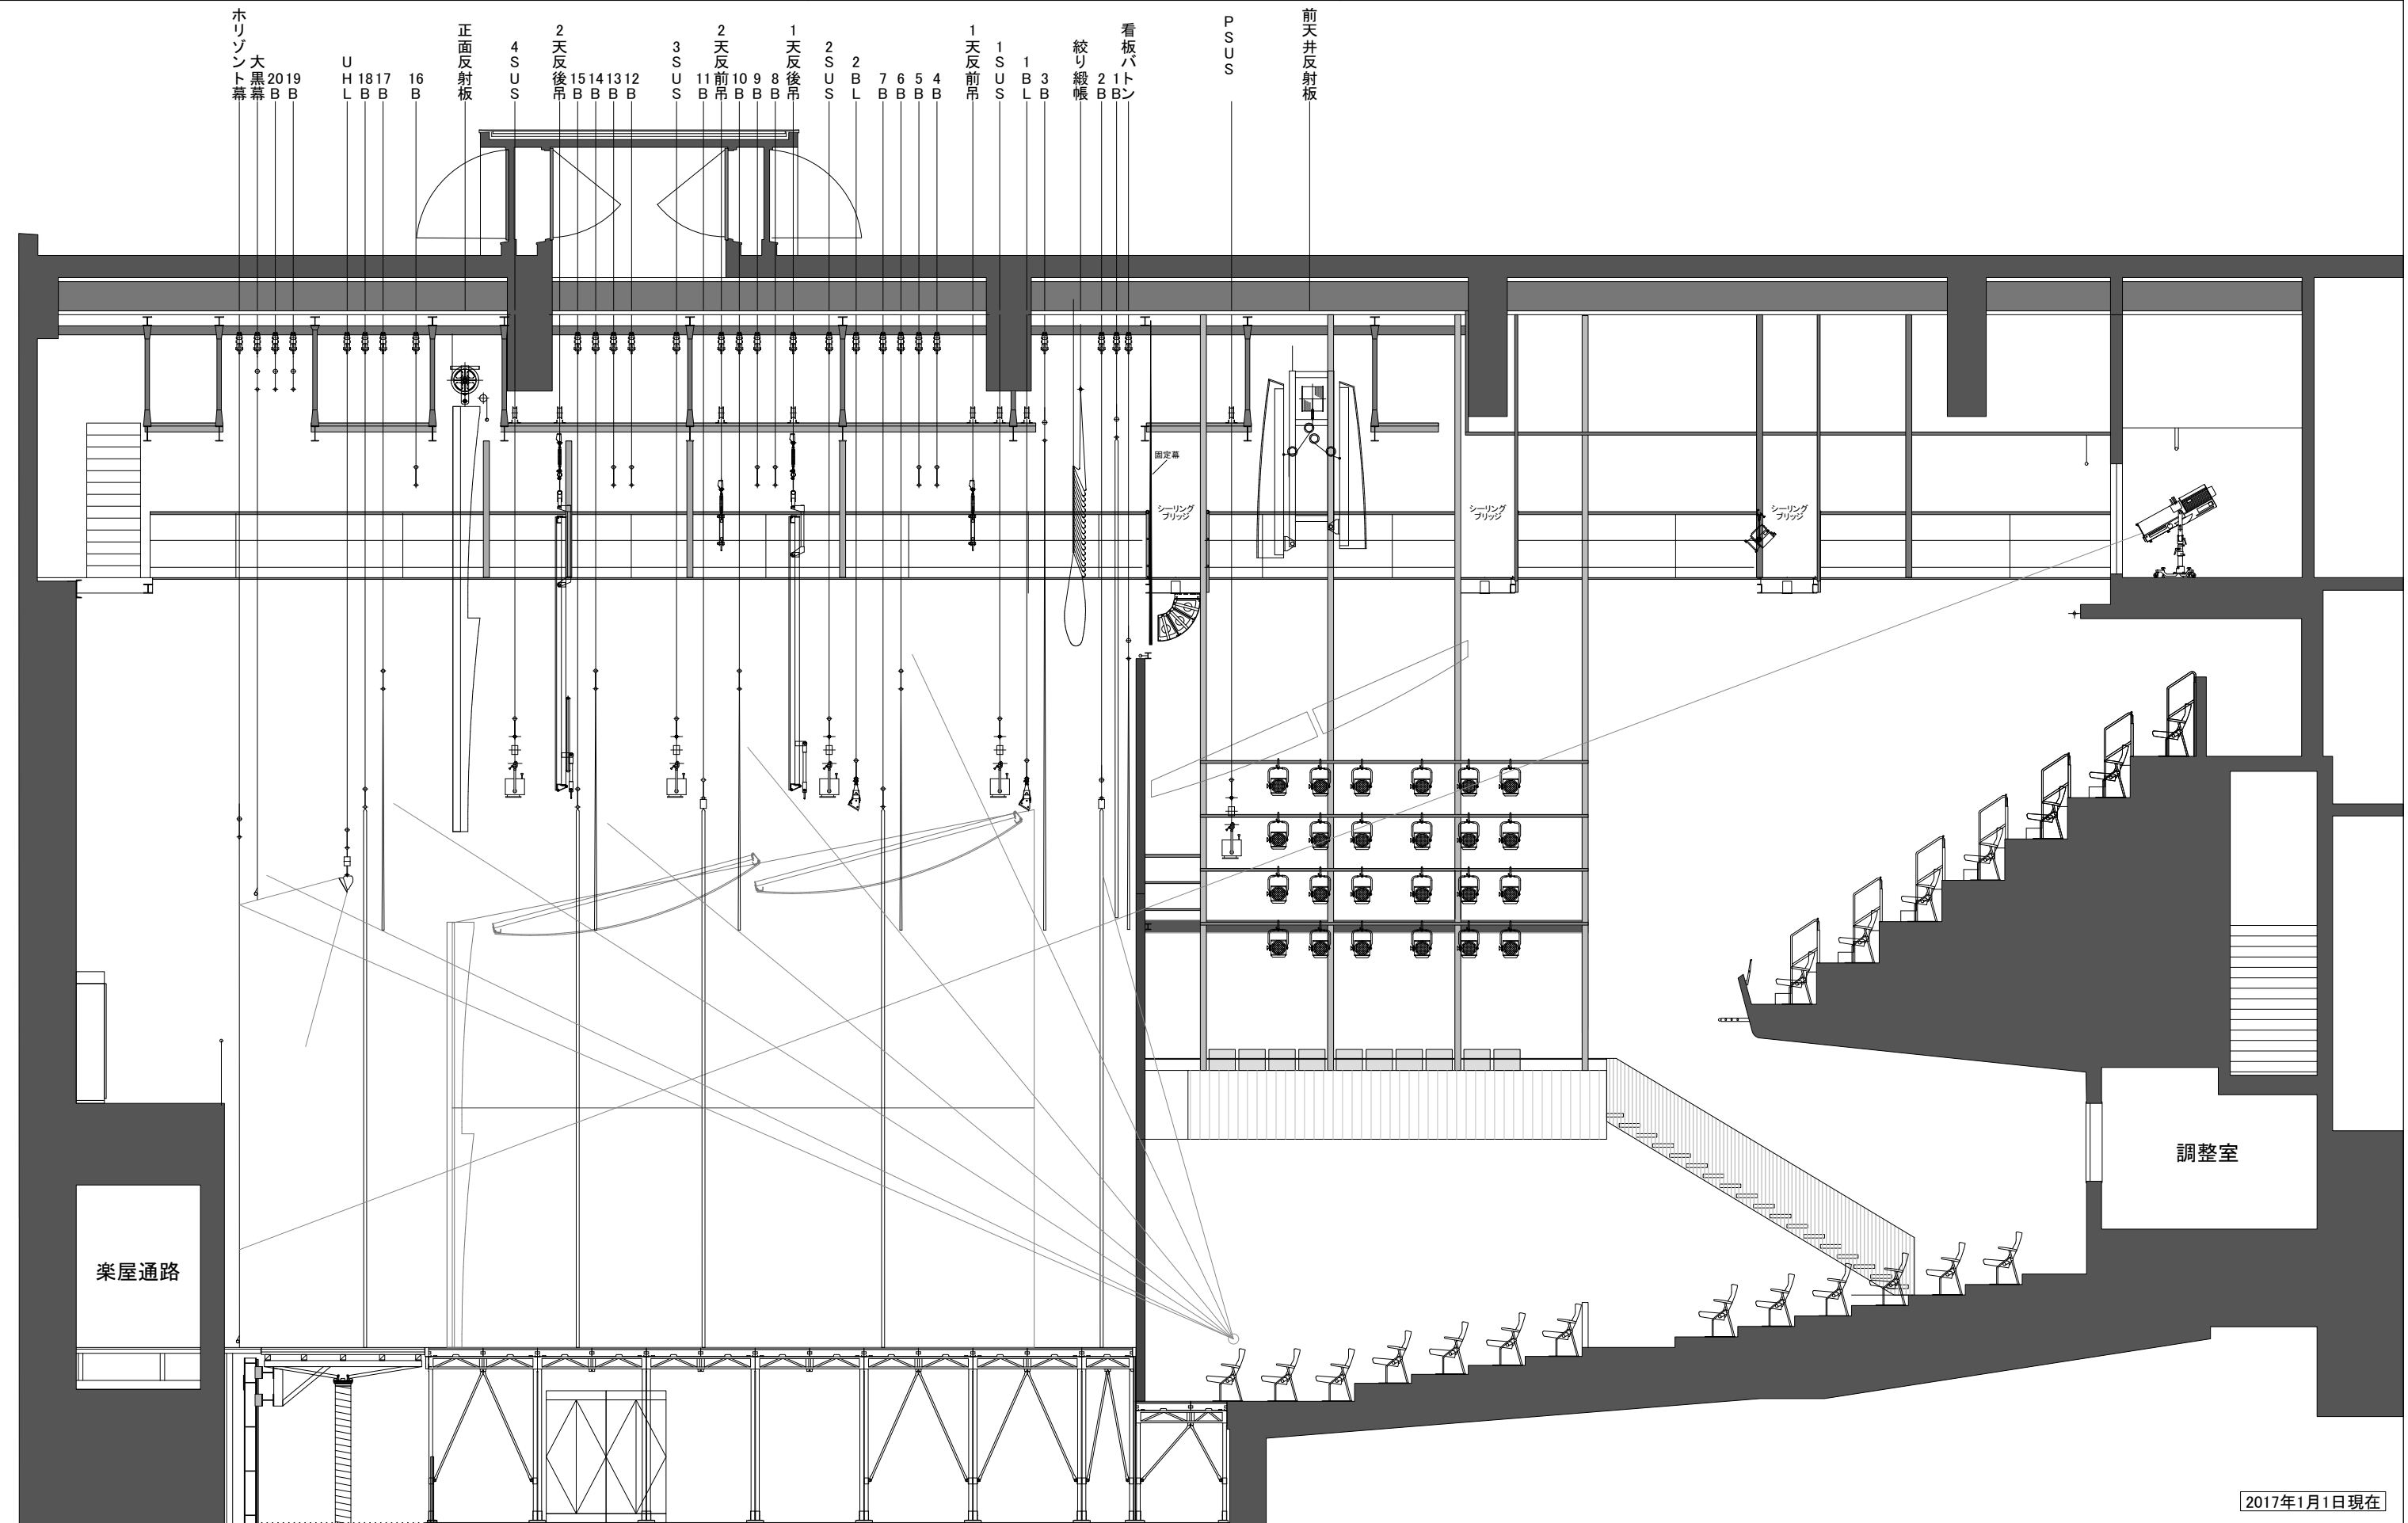

ロームシアター京都サウスホール ROHM Theatre Kyoto South Hall

13, Okazaki Saishojicho, Sakyo-ku Kyoto-shi, Kyoto, 606-8342, Japan

DATE:	PRODUCTION:	ACT:	SCENE:
DIRECTOR:	LIGHTING:	SOUND:	
SET DESIGN:	DRAWN:	SCALE:	A3=1/200

■舞台
 プロセニウム開口：間口約18m 高さ約7m
 舞台奥行：約15m
 ホリゾン幕奥行：約14m

■客席
 通常時：
 711席 車椅子席5席 計716席
 舞台拡張使用時：
 中央通路前243席を自由に取り外し可能

