
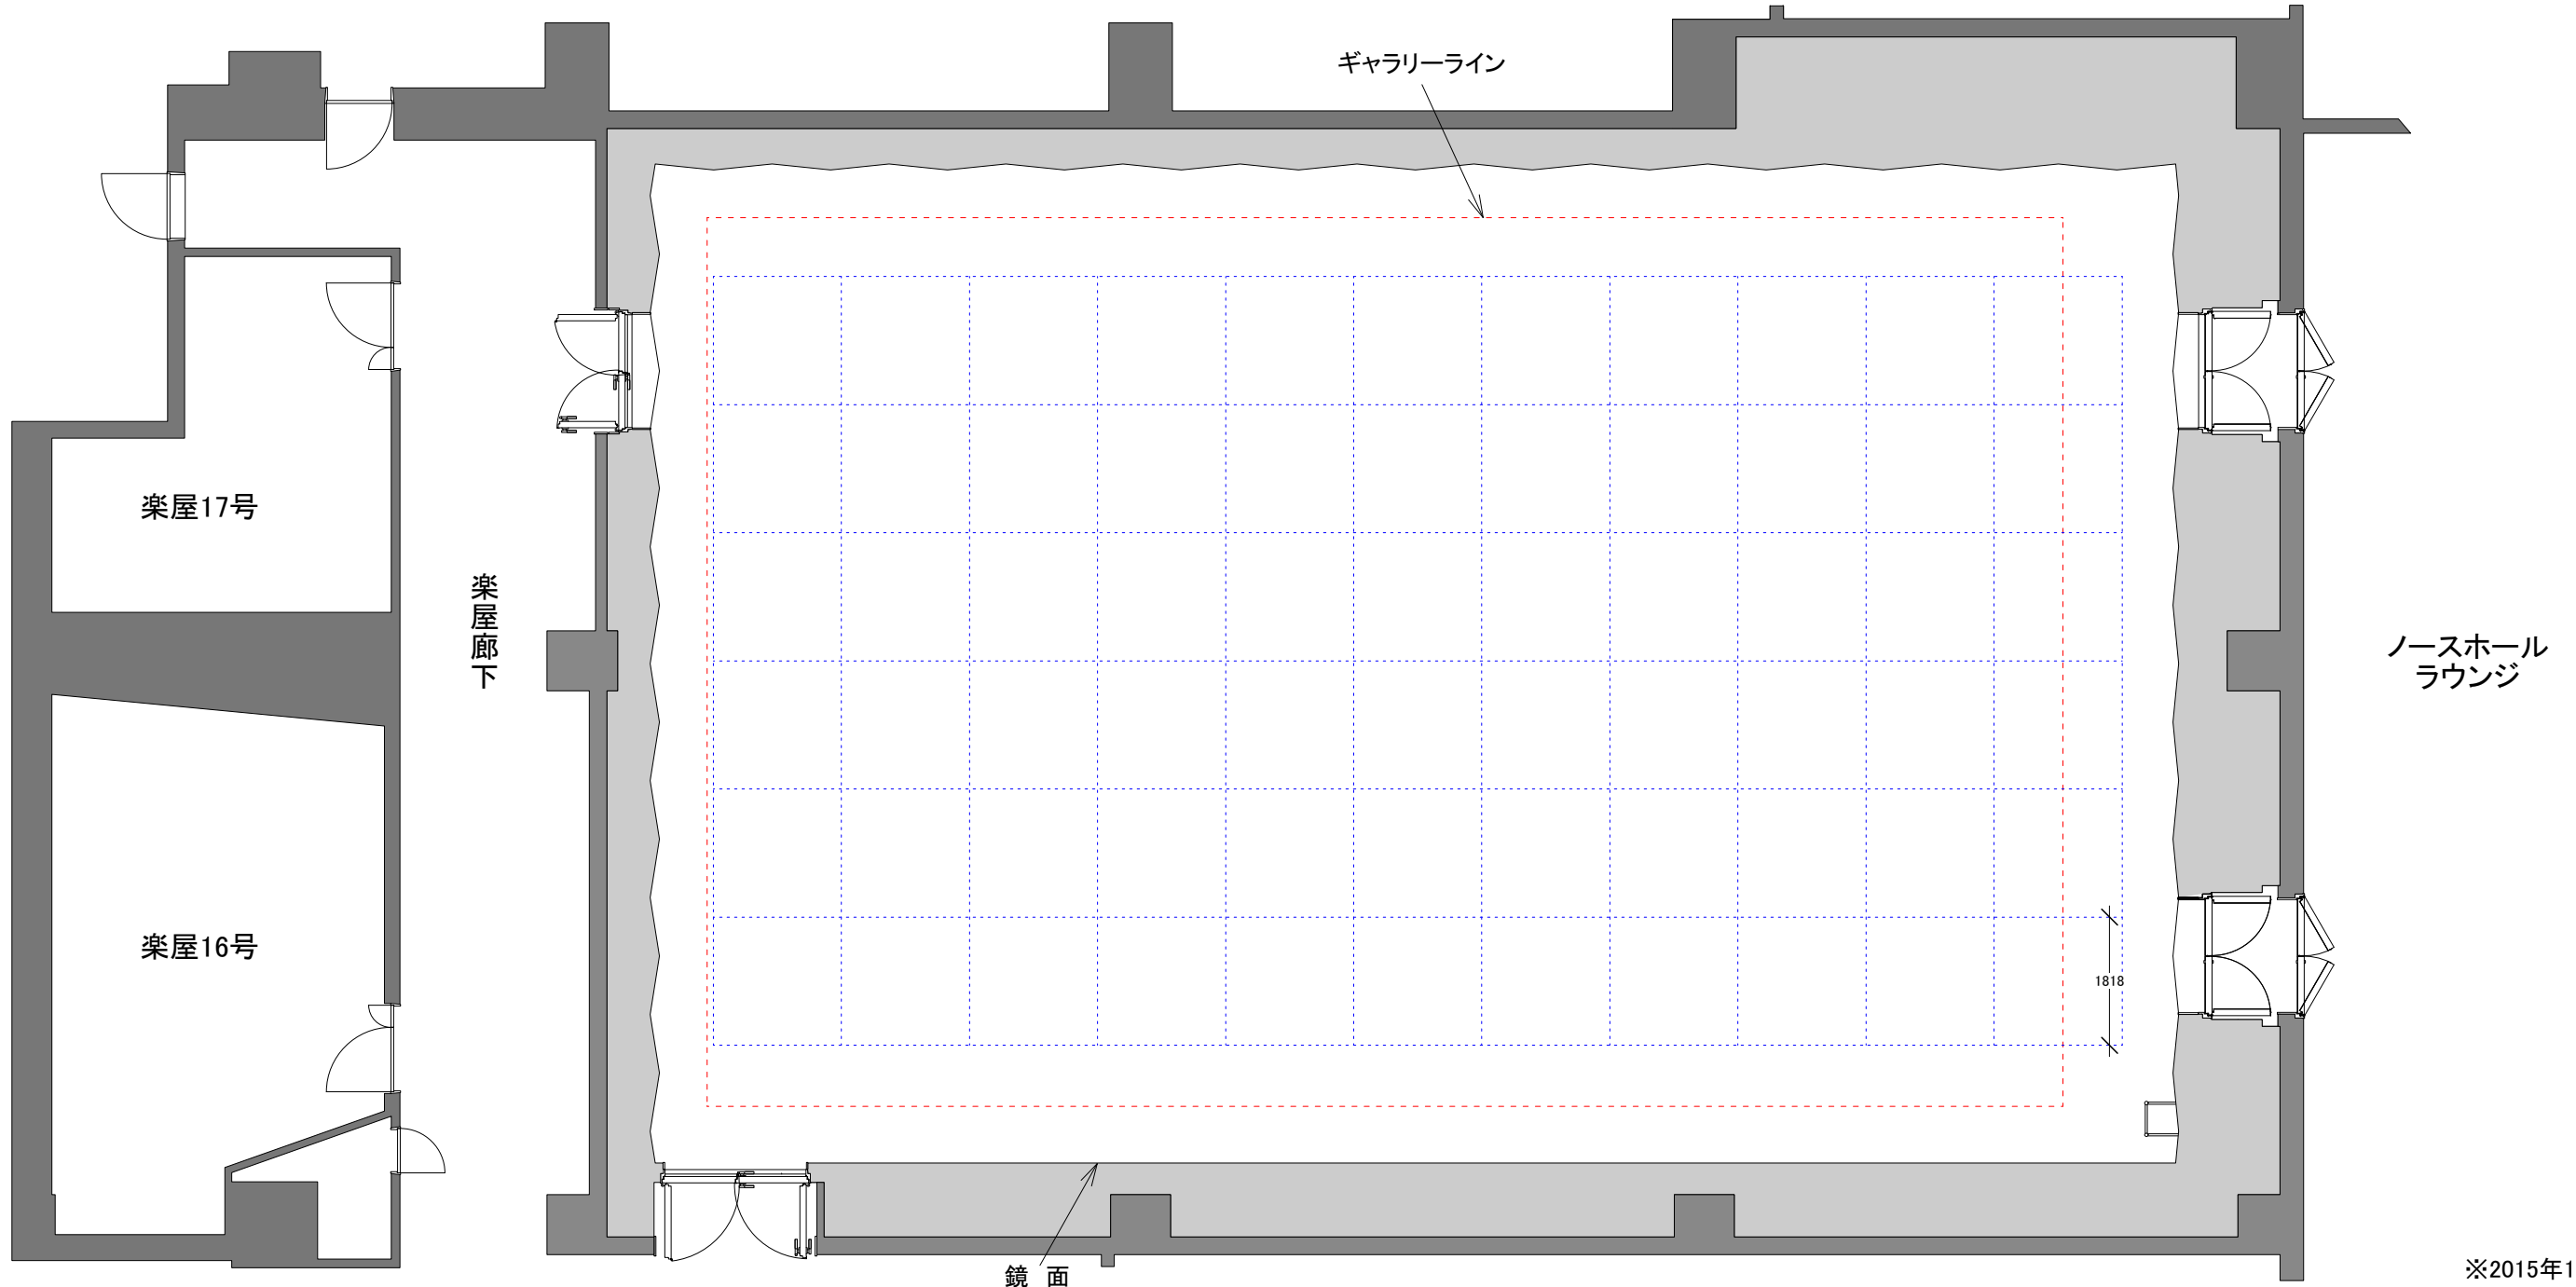


# ロームシアター京都 ノースホール ROHM Theatre Kyoto North Hall

13, Okazaki Saishojicho, Sakyo-ku Kyoto-shi, Kyoto, 606-8342, Japan

DATE:	PRODUCTION:
DIRECTOR:	LIGHTING:
SET DESIGN:	DRAWN:

ACT:	SCENE:
SOUND:	
SCALE:	A3=1/100

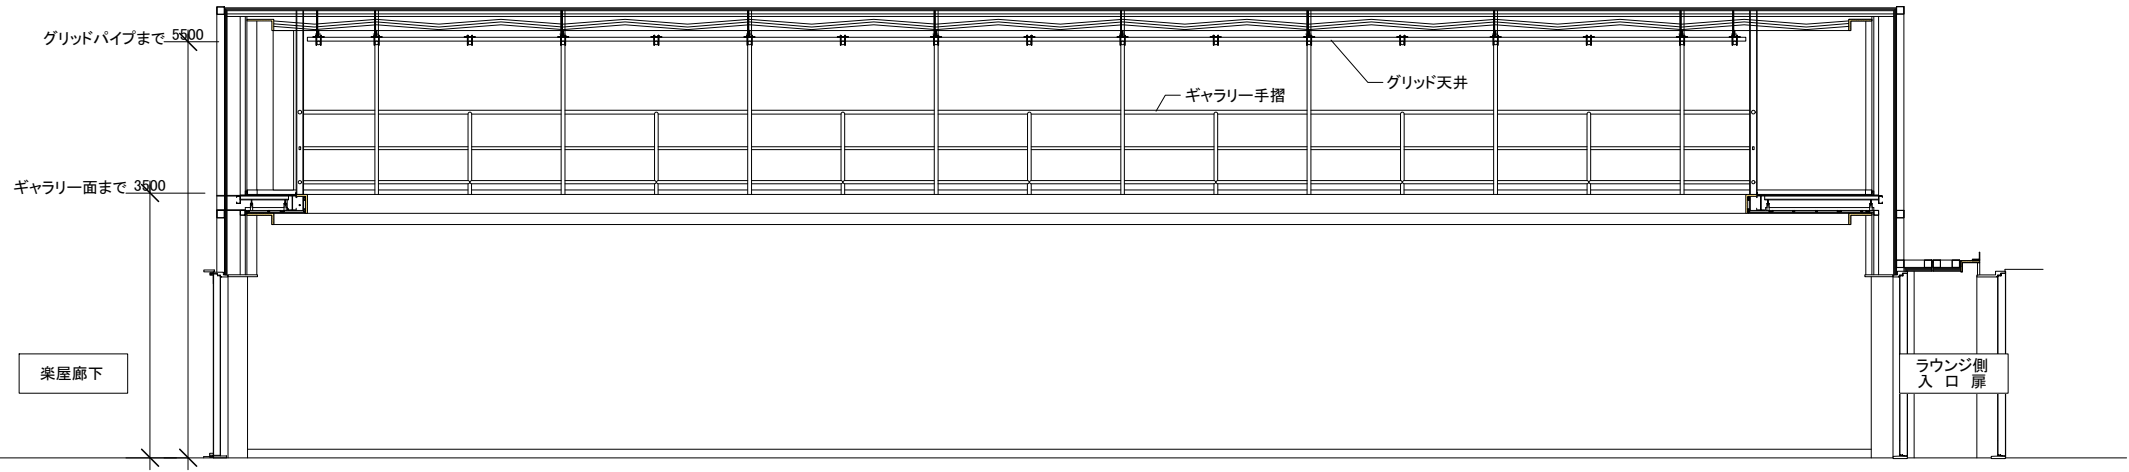

室名	面積 (㎡)	仕様
B2F 楽屋16	48.0	移動式化粧前10面・通告仕様
B2F 楽屋17	26.6	化粧前6面

