


3階プロムナード

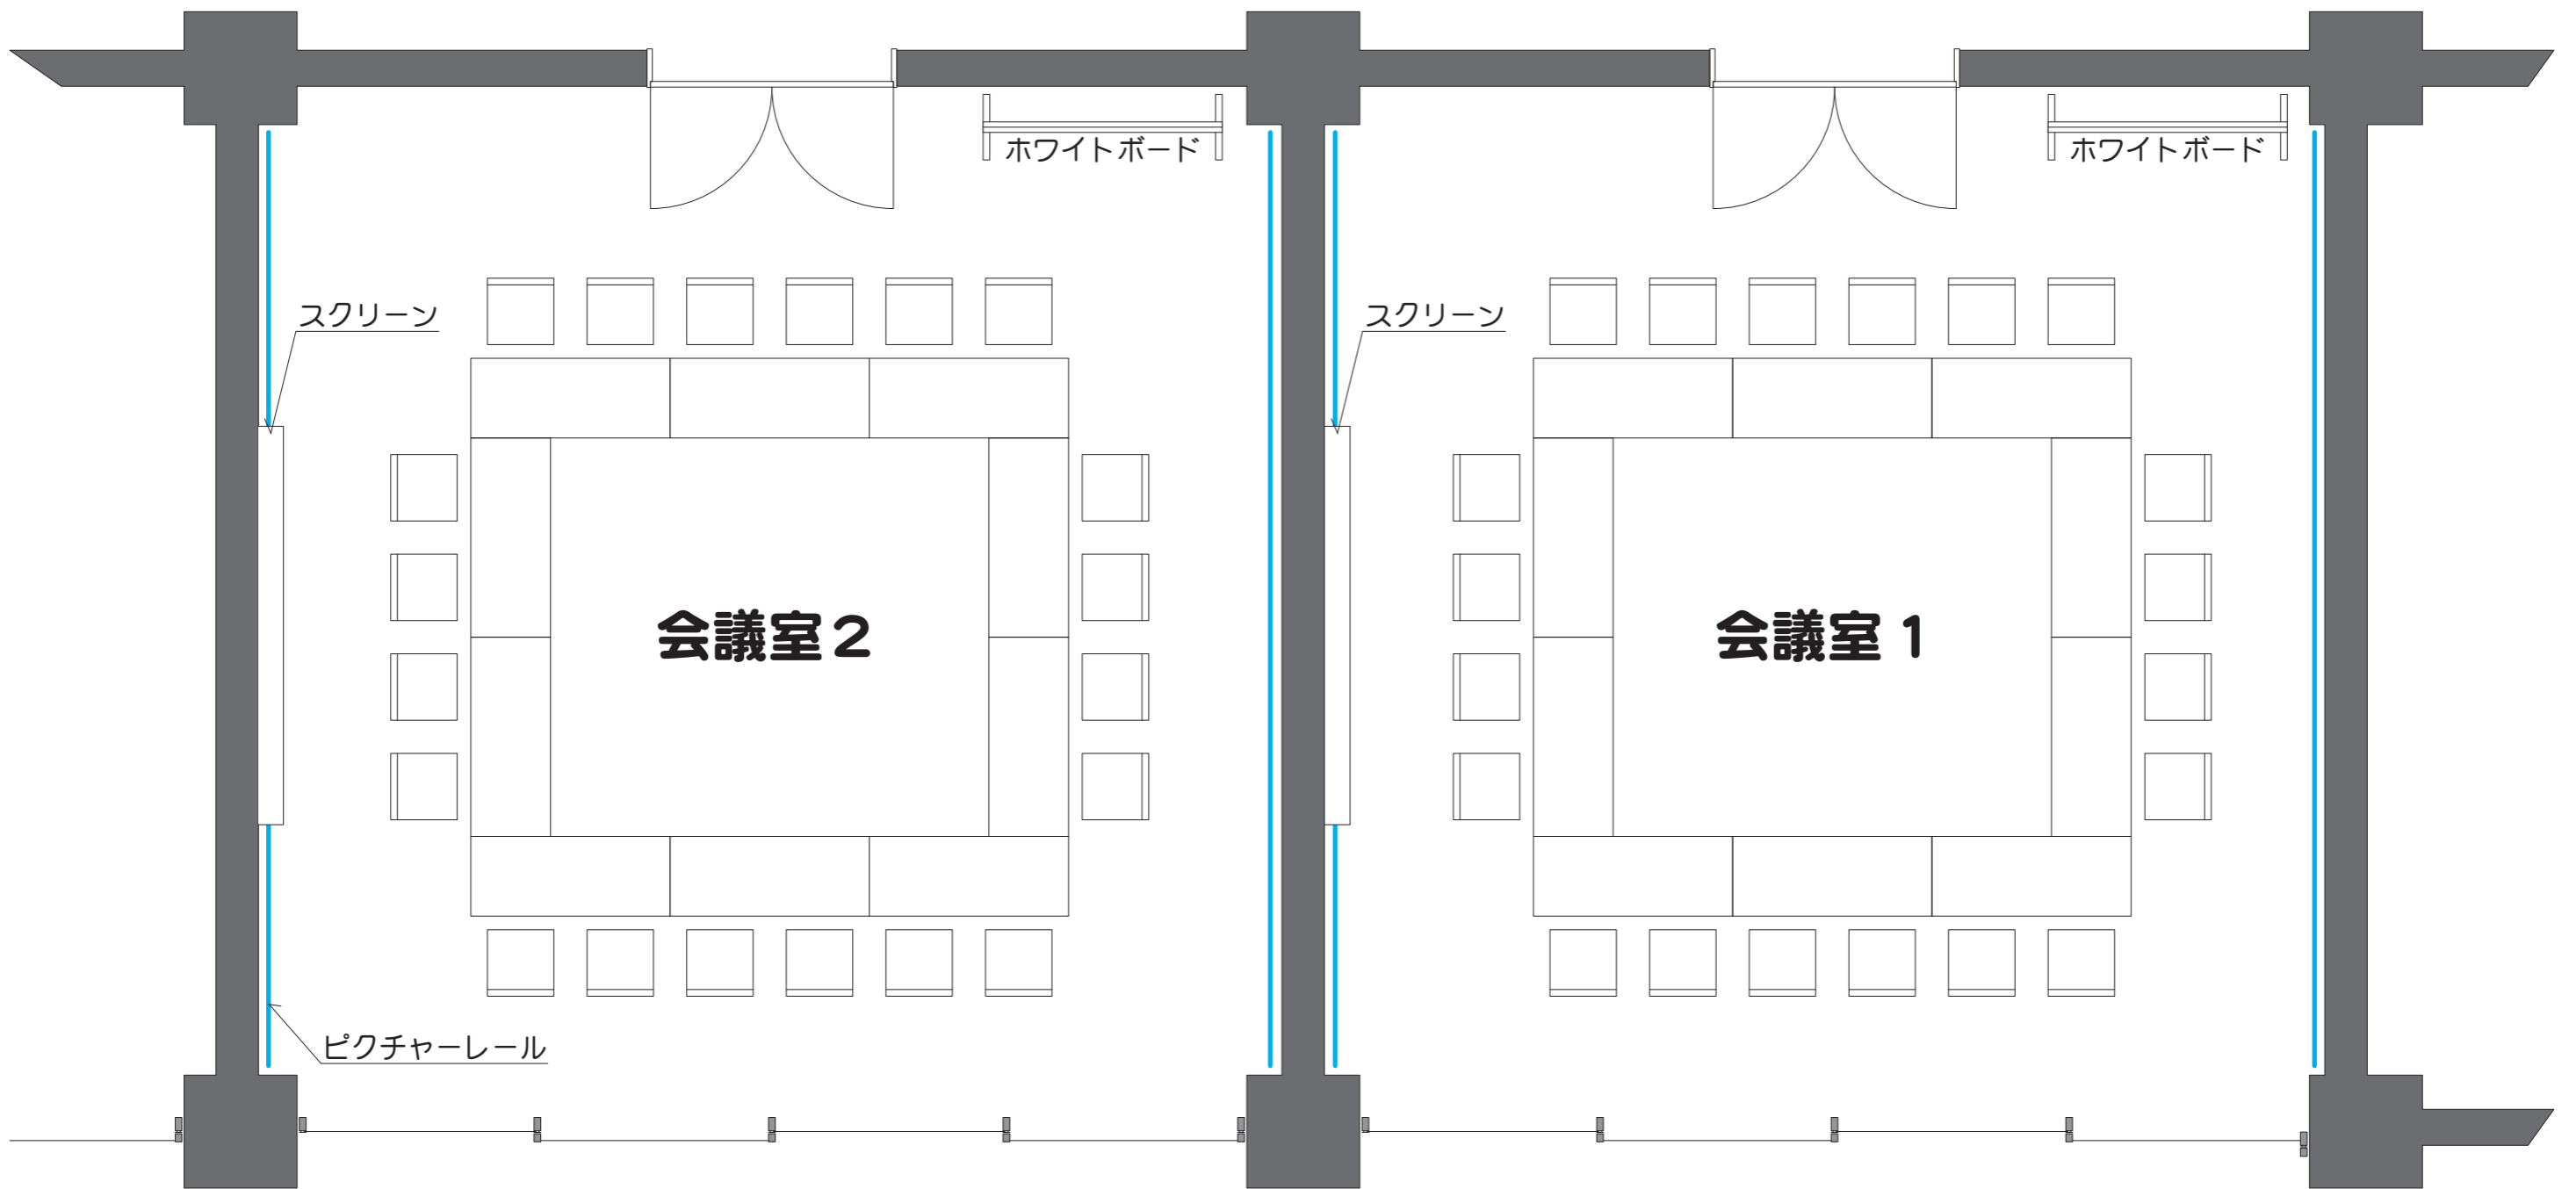

バルコニー (避難通路)