



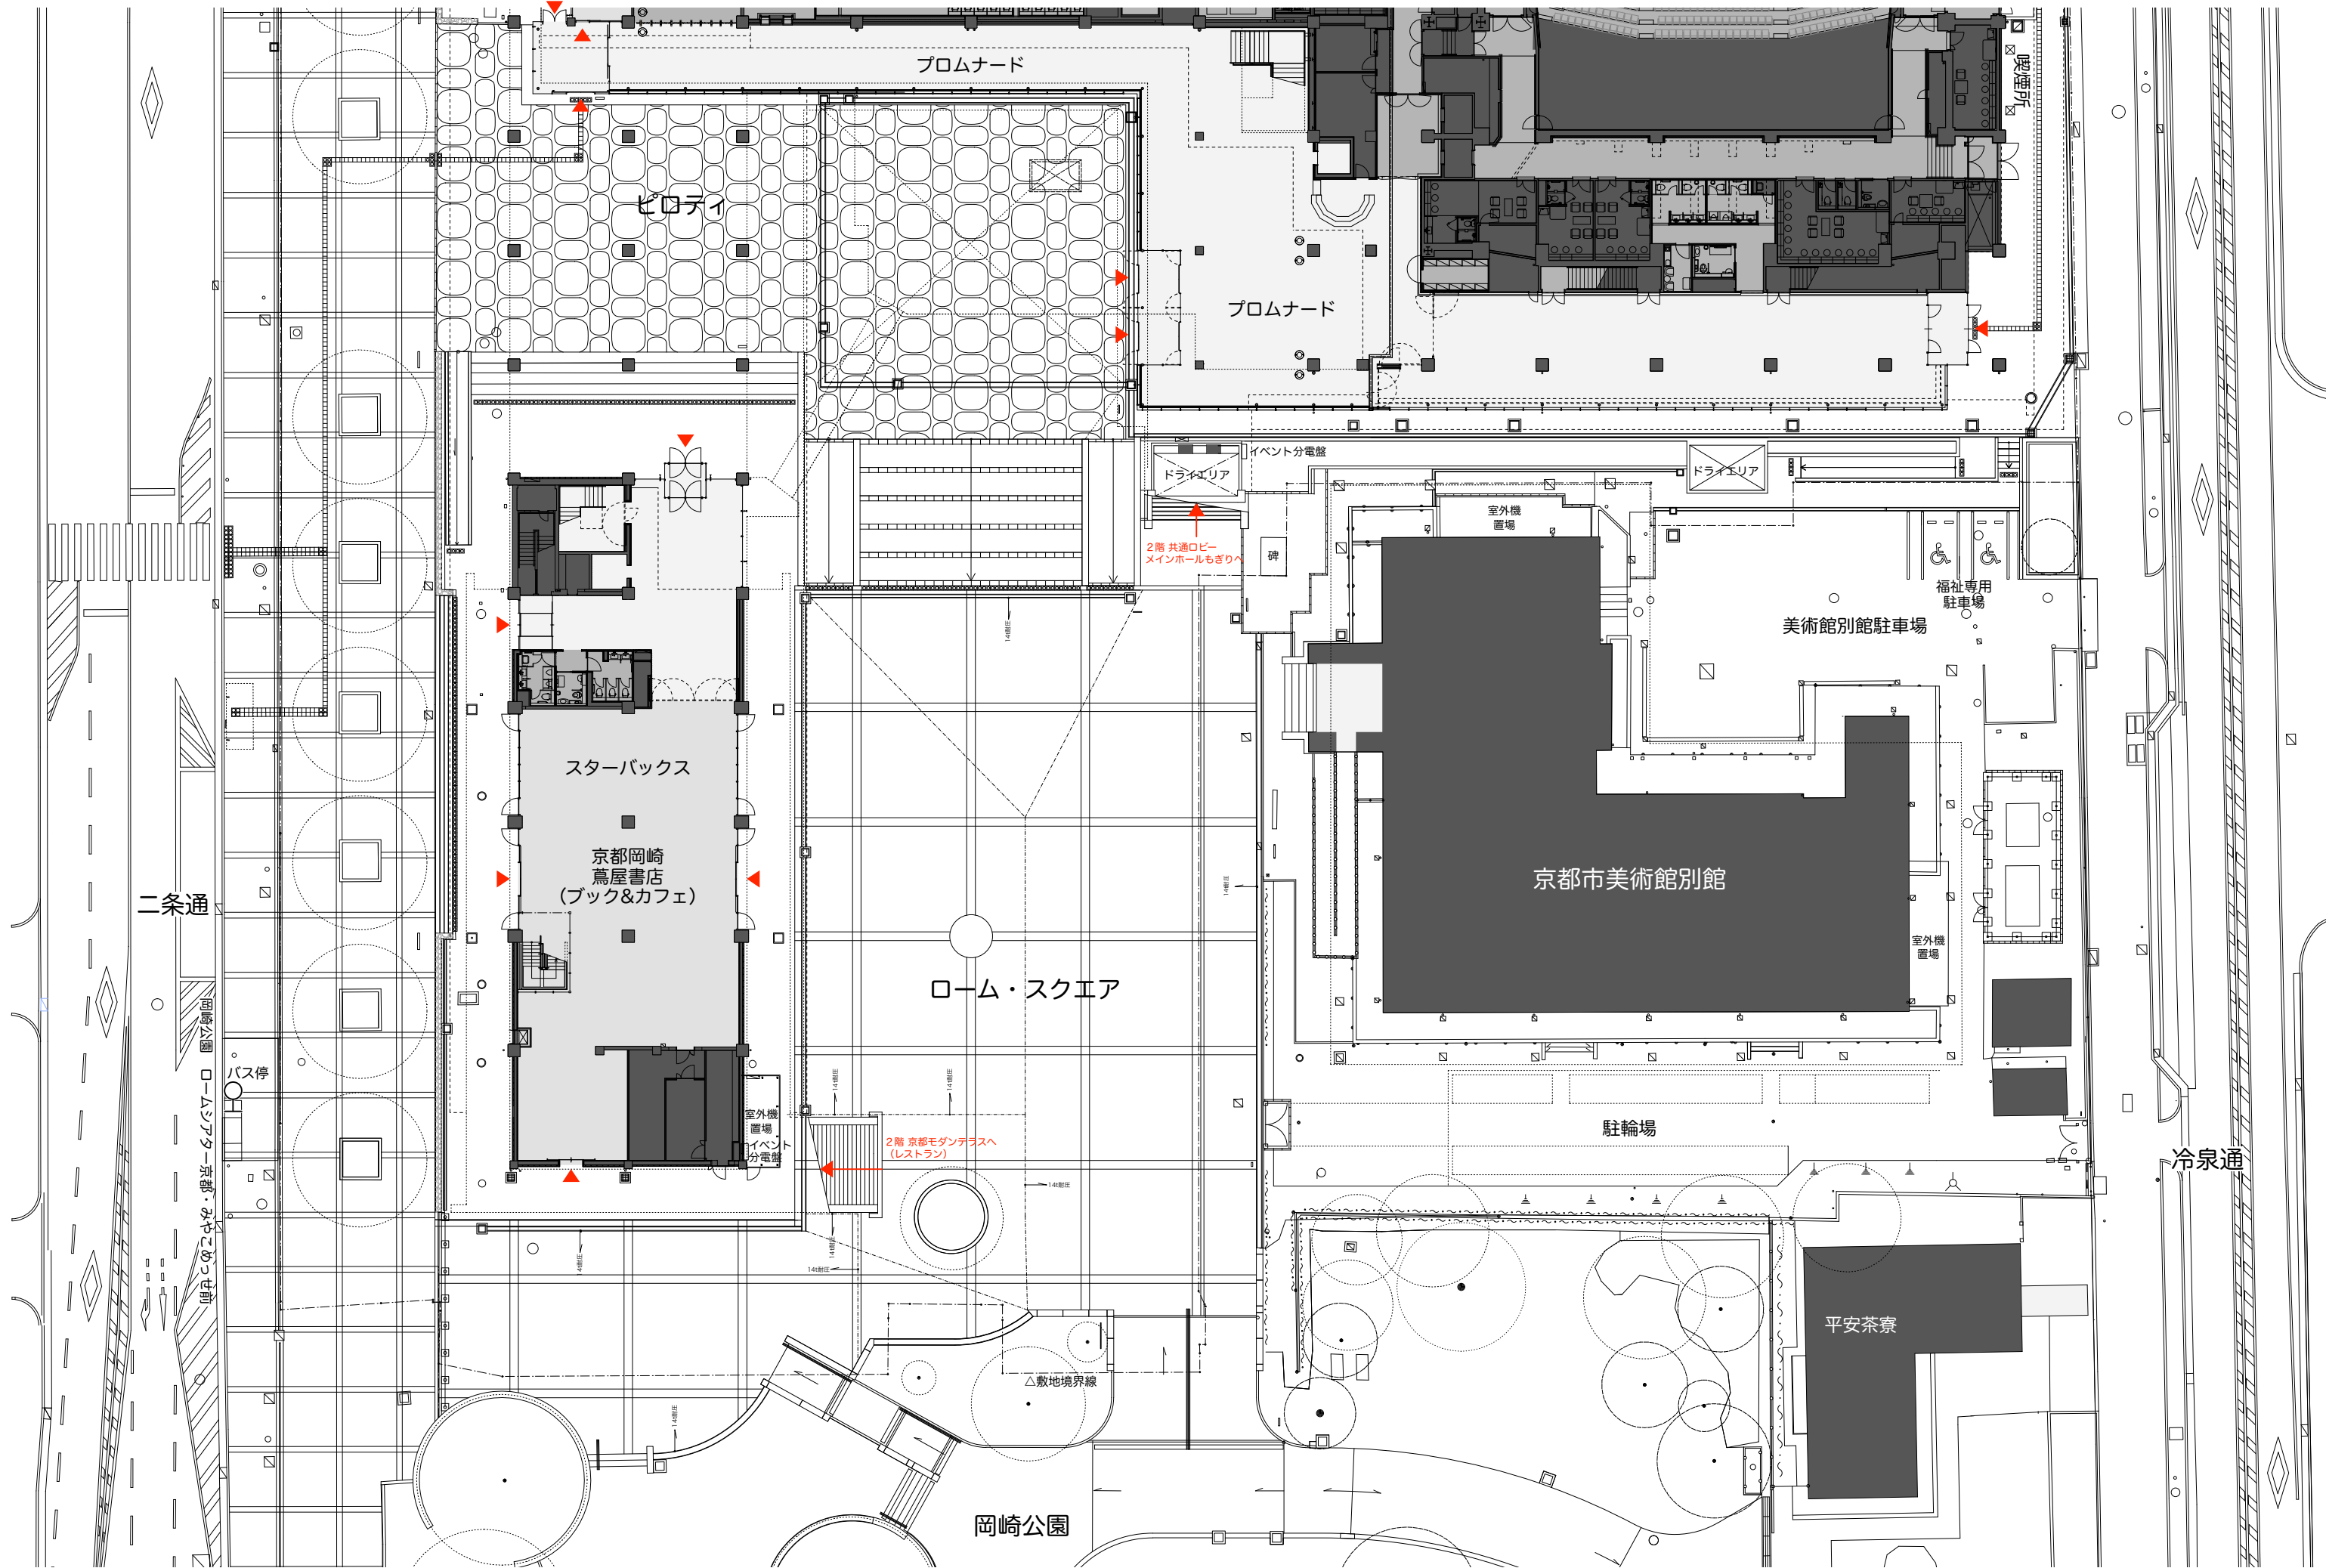

凡例 ◀ 一般出入口 ▶ 階段の昇降

ロームシアター京都

ローム・スクエア, 岡崎公園1
A3 = 1/400

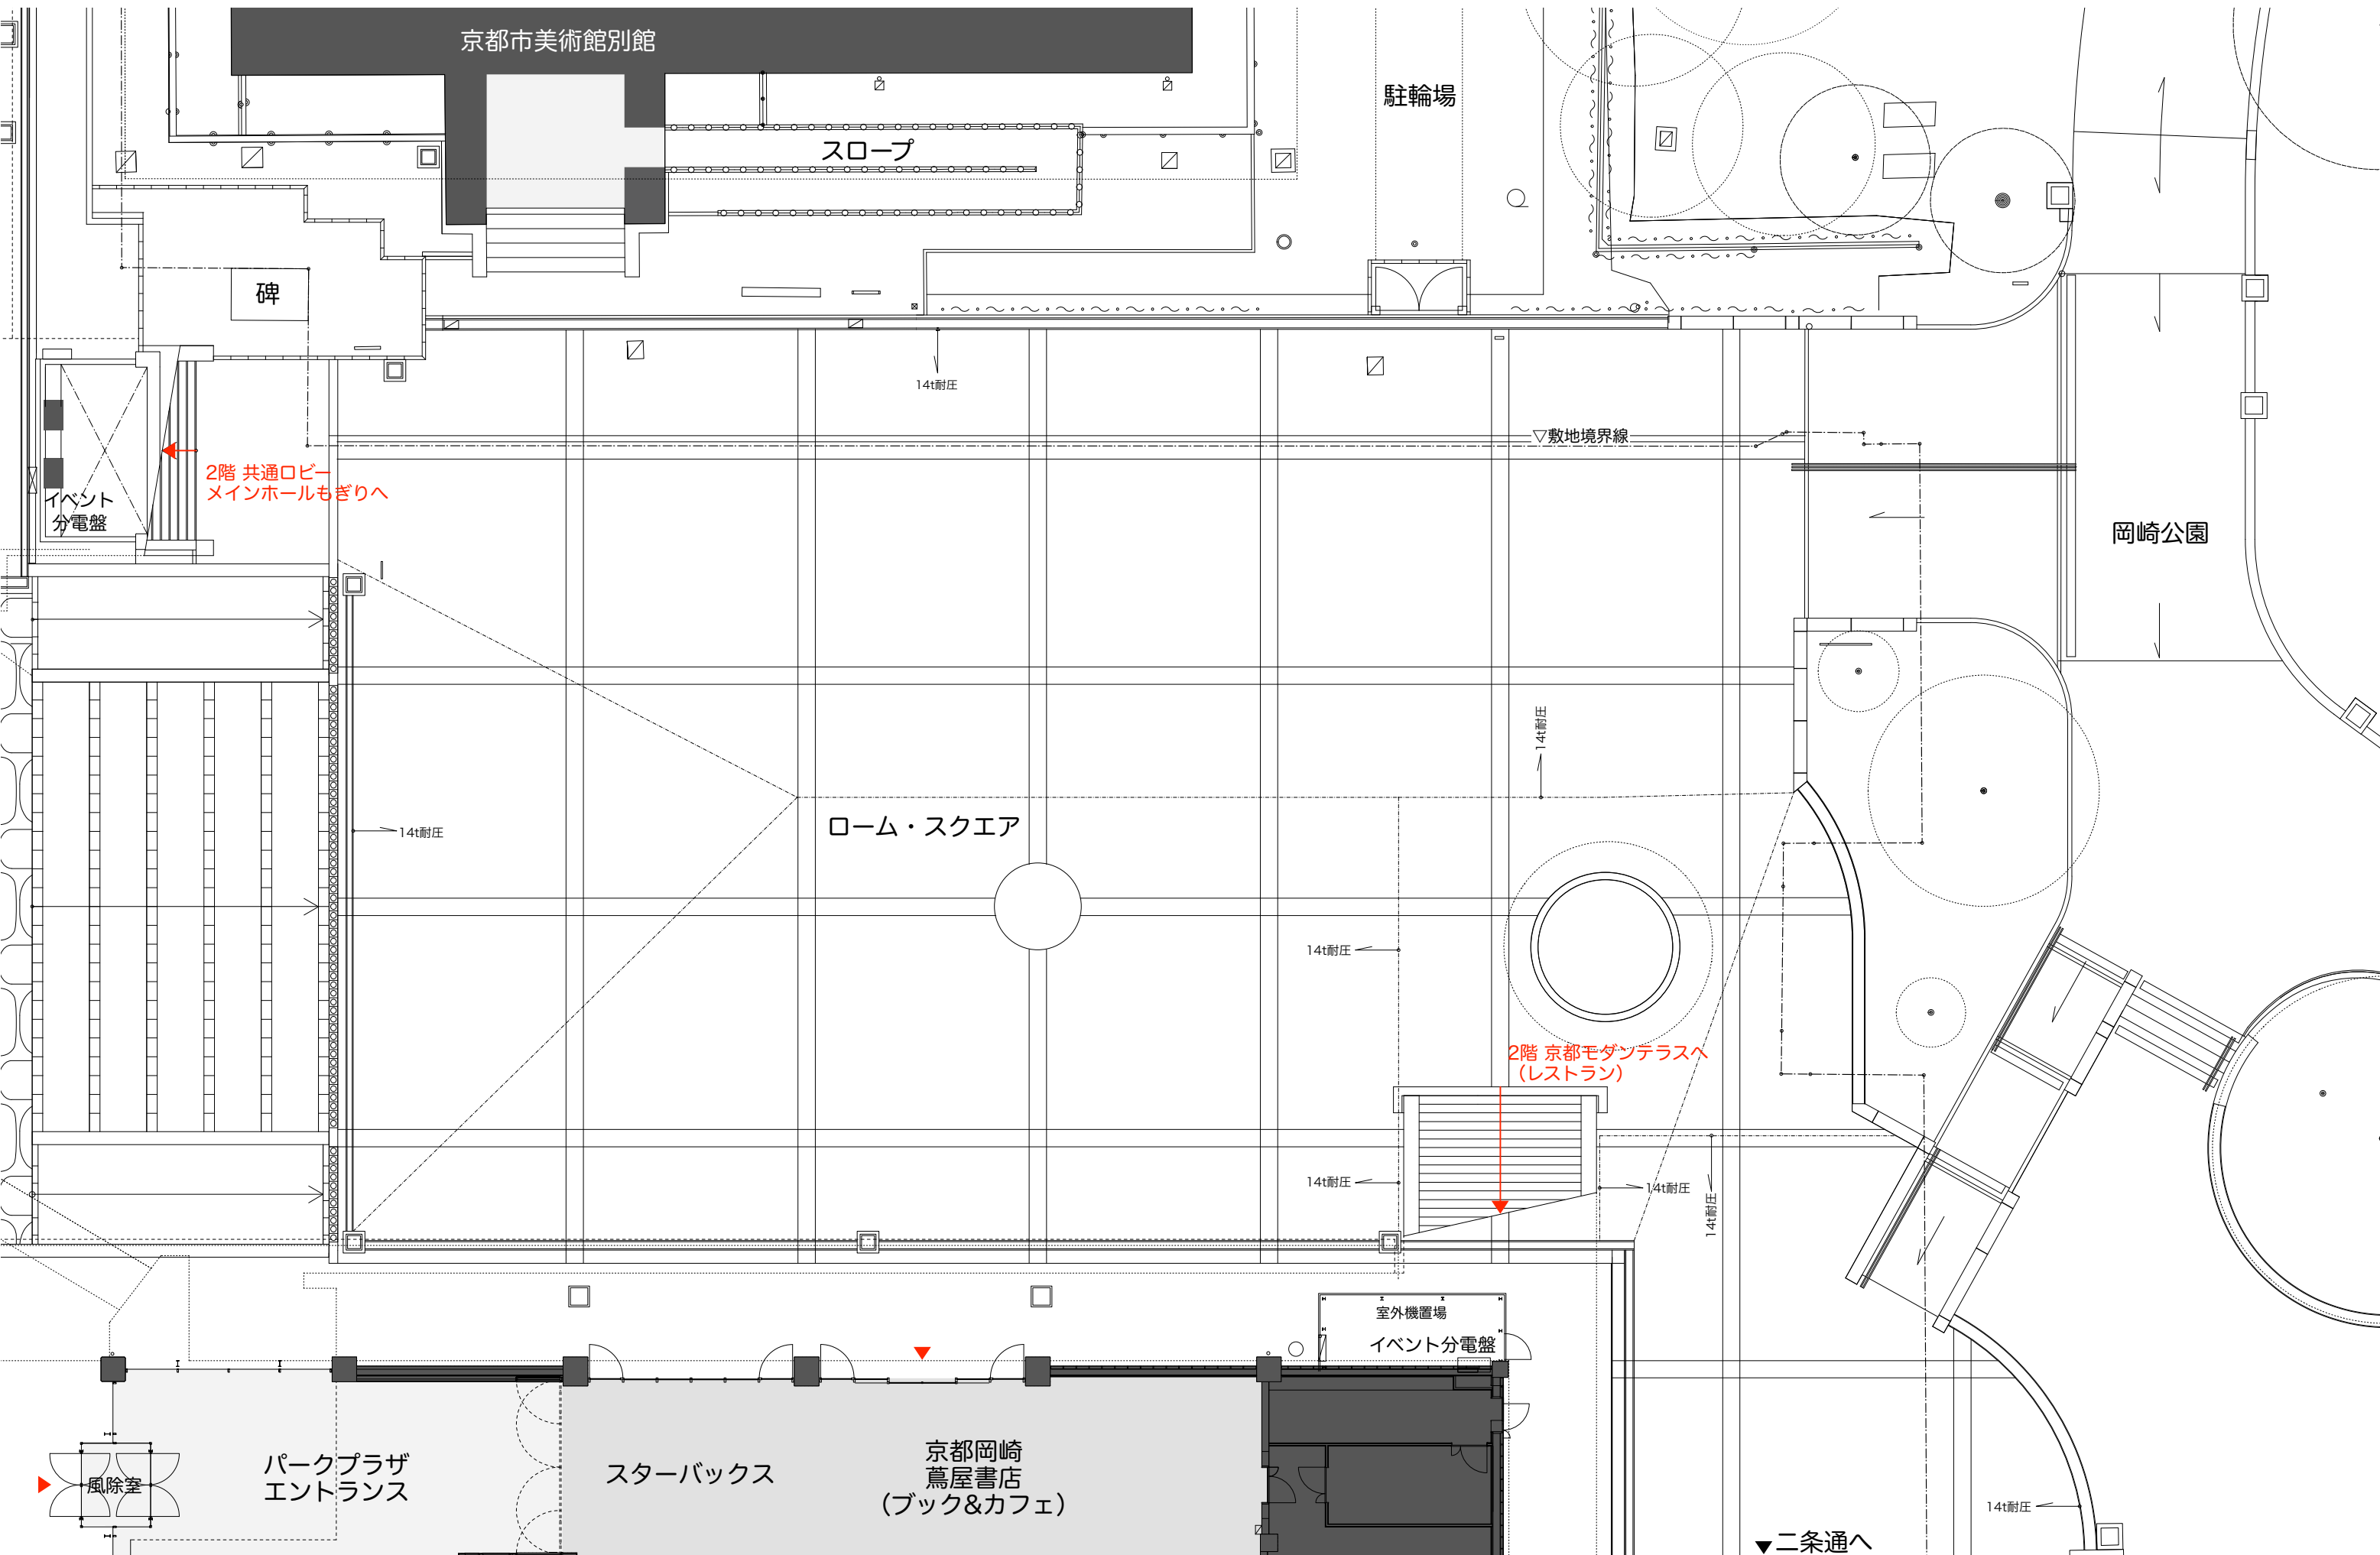


凡例 ◀ 一般出入口 ▶ 階段の昇降

ロームシアター京都

ローム・スクエア 1
A3 = 1/200



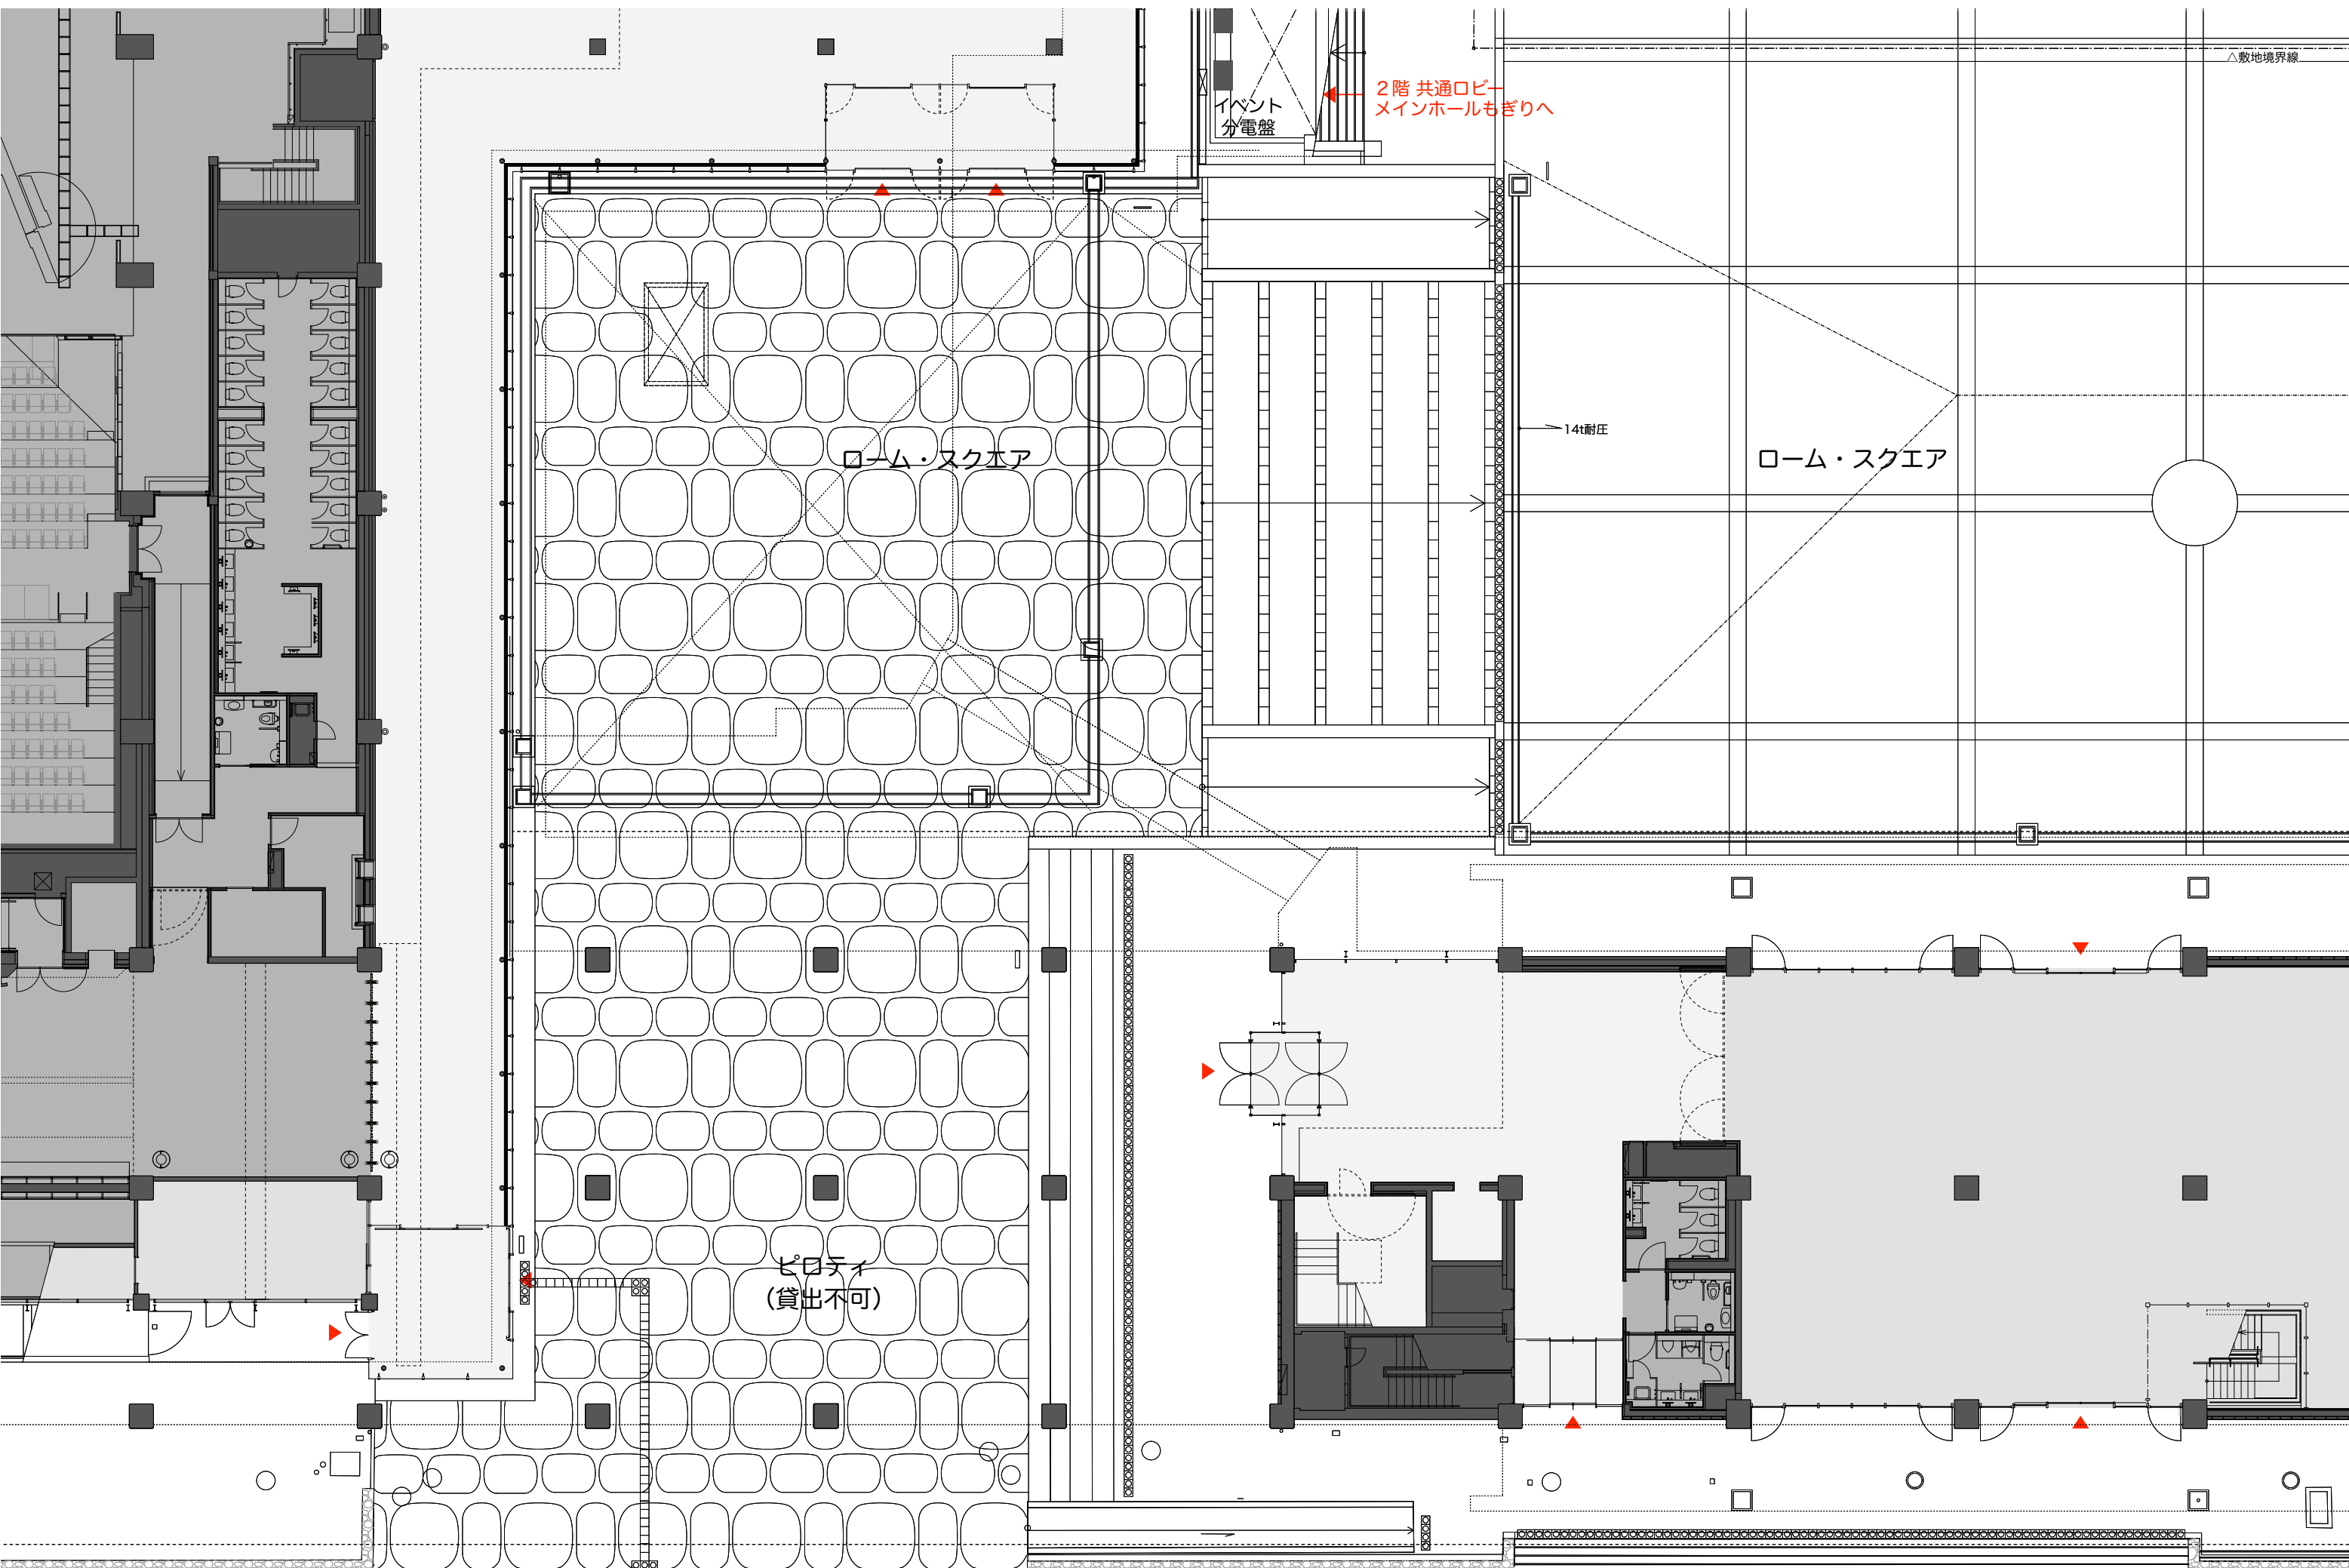

凡例 ◀ 一般出入口 ▶ 階段の昇降

ロームシアター京都

ローム・スクエア2
A3 = 1/200

