


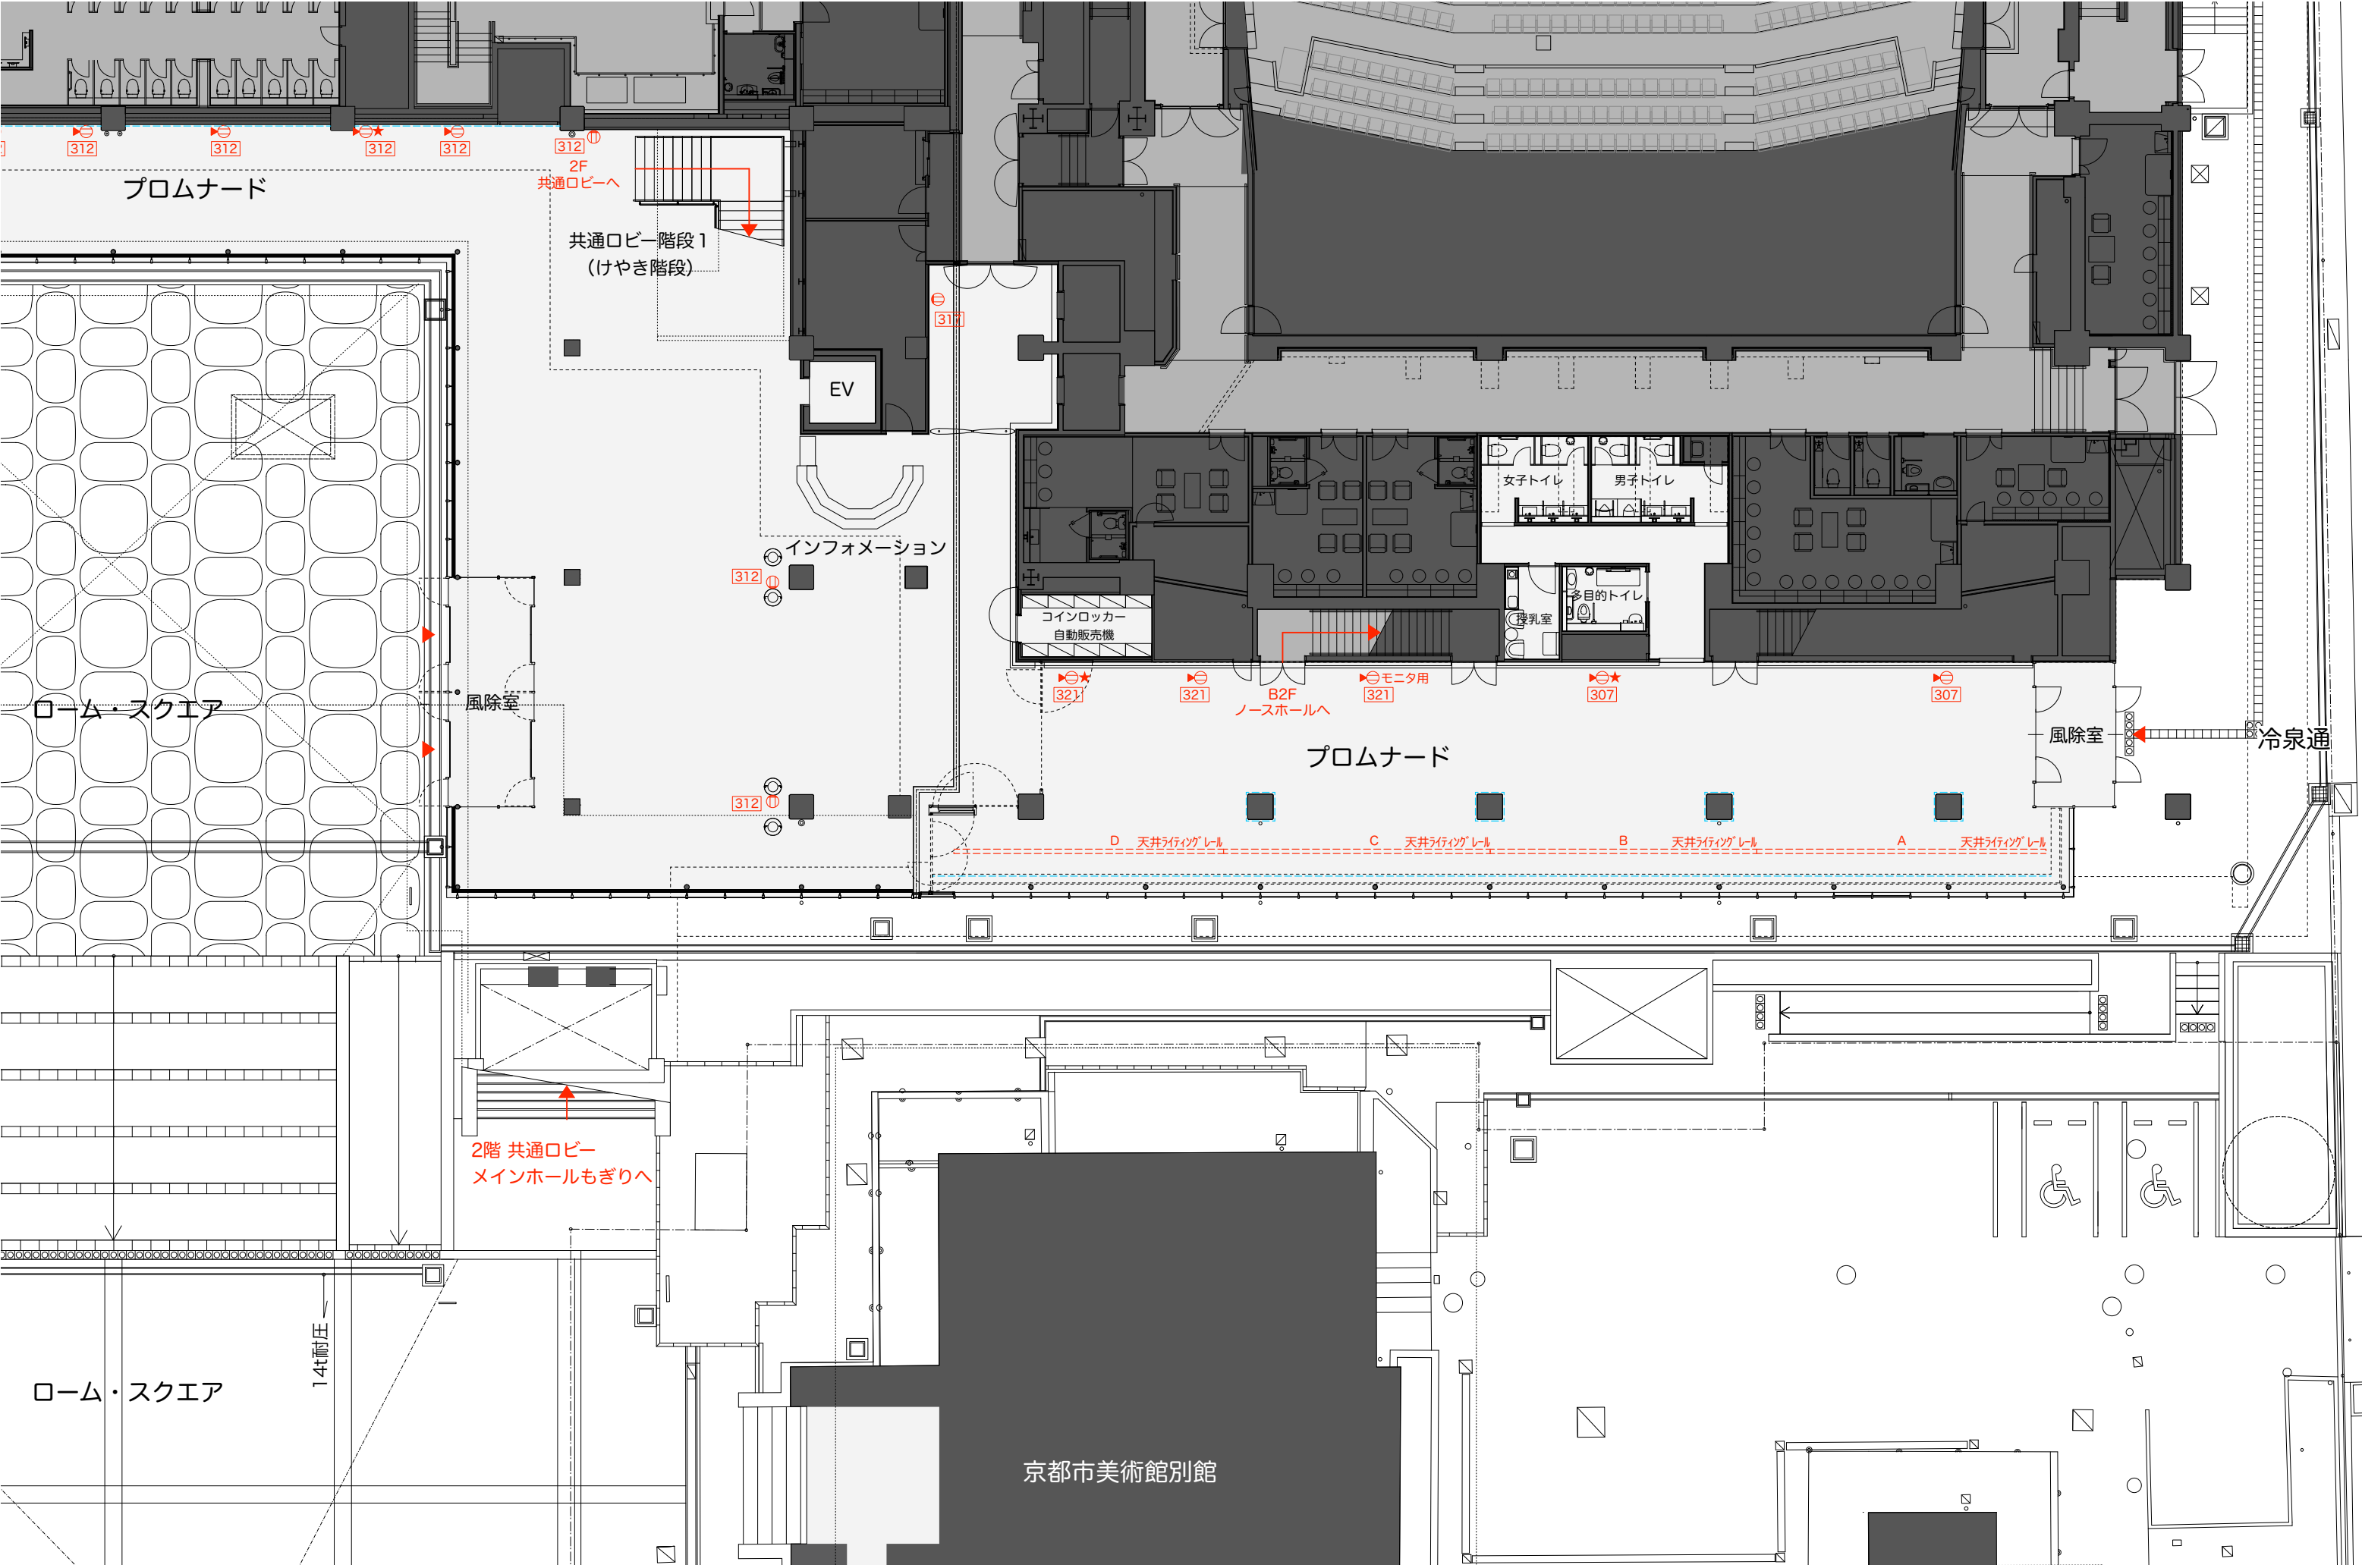

凡例

 壁付けコンセント

 ピクチャーレール

 一般出入口

 階段の昇降

 床コンセント


 LAN

 *囲み番号,アルファベットは回路番号を示す (1回路=2kw)

ロームシアター京都

1階 ローム・スクエア プロムナード -1
A3 = 1/200



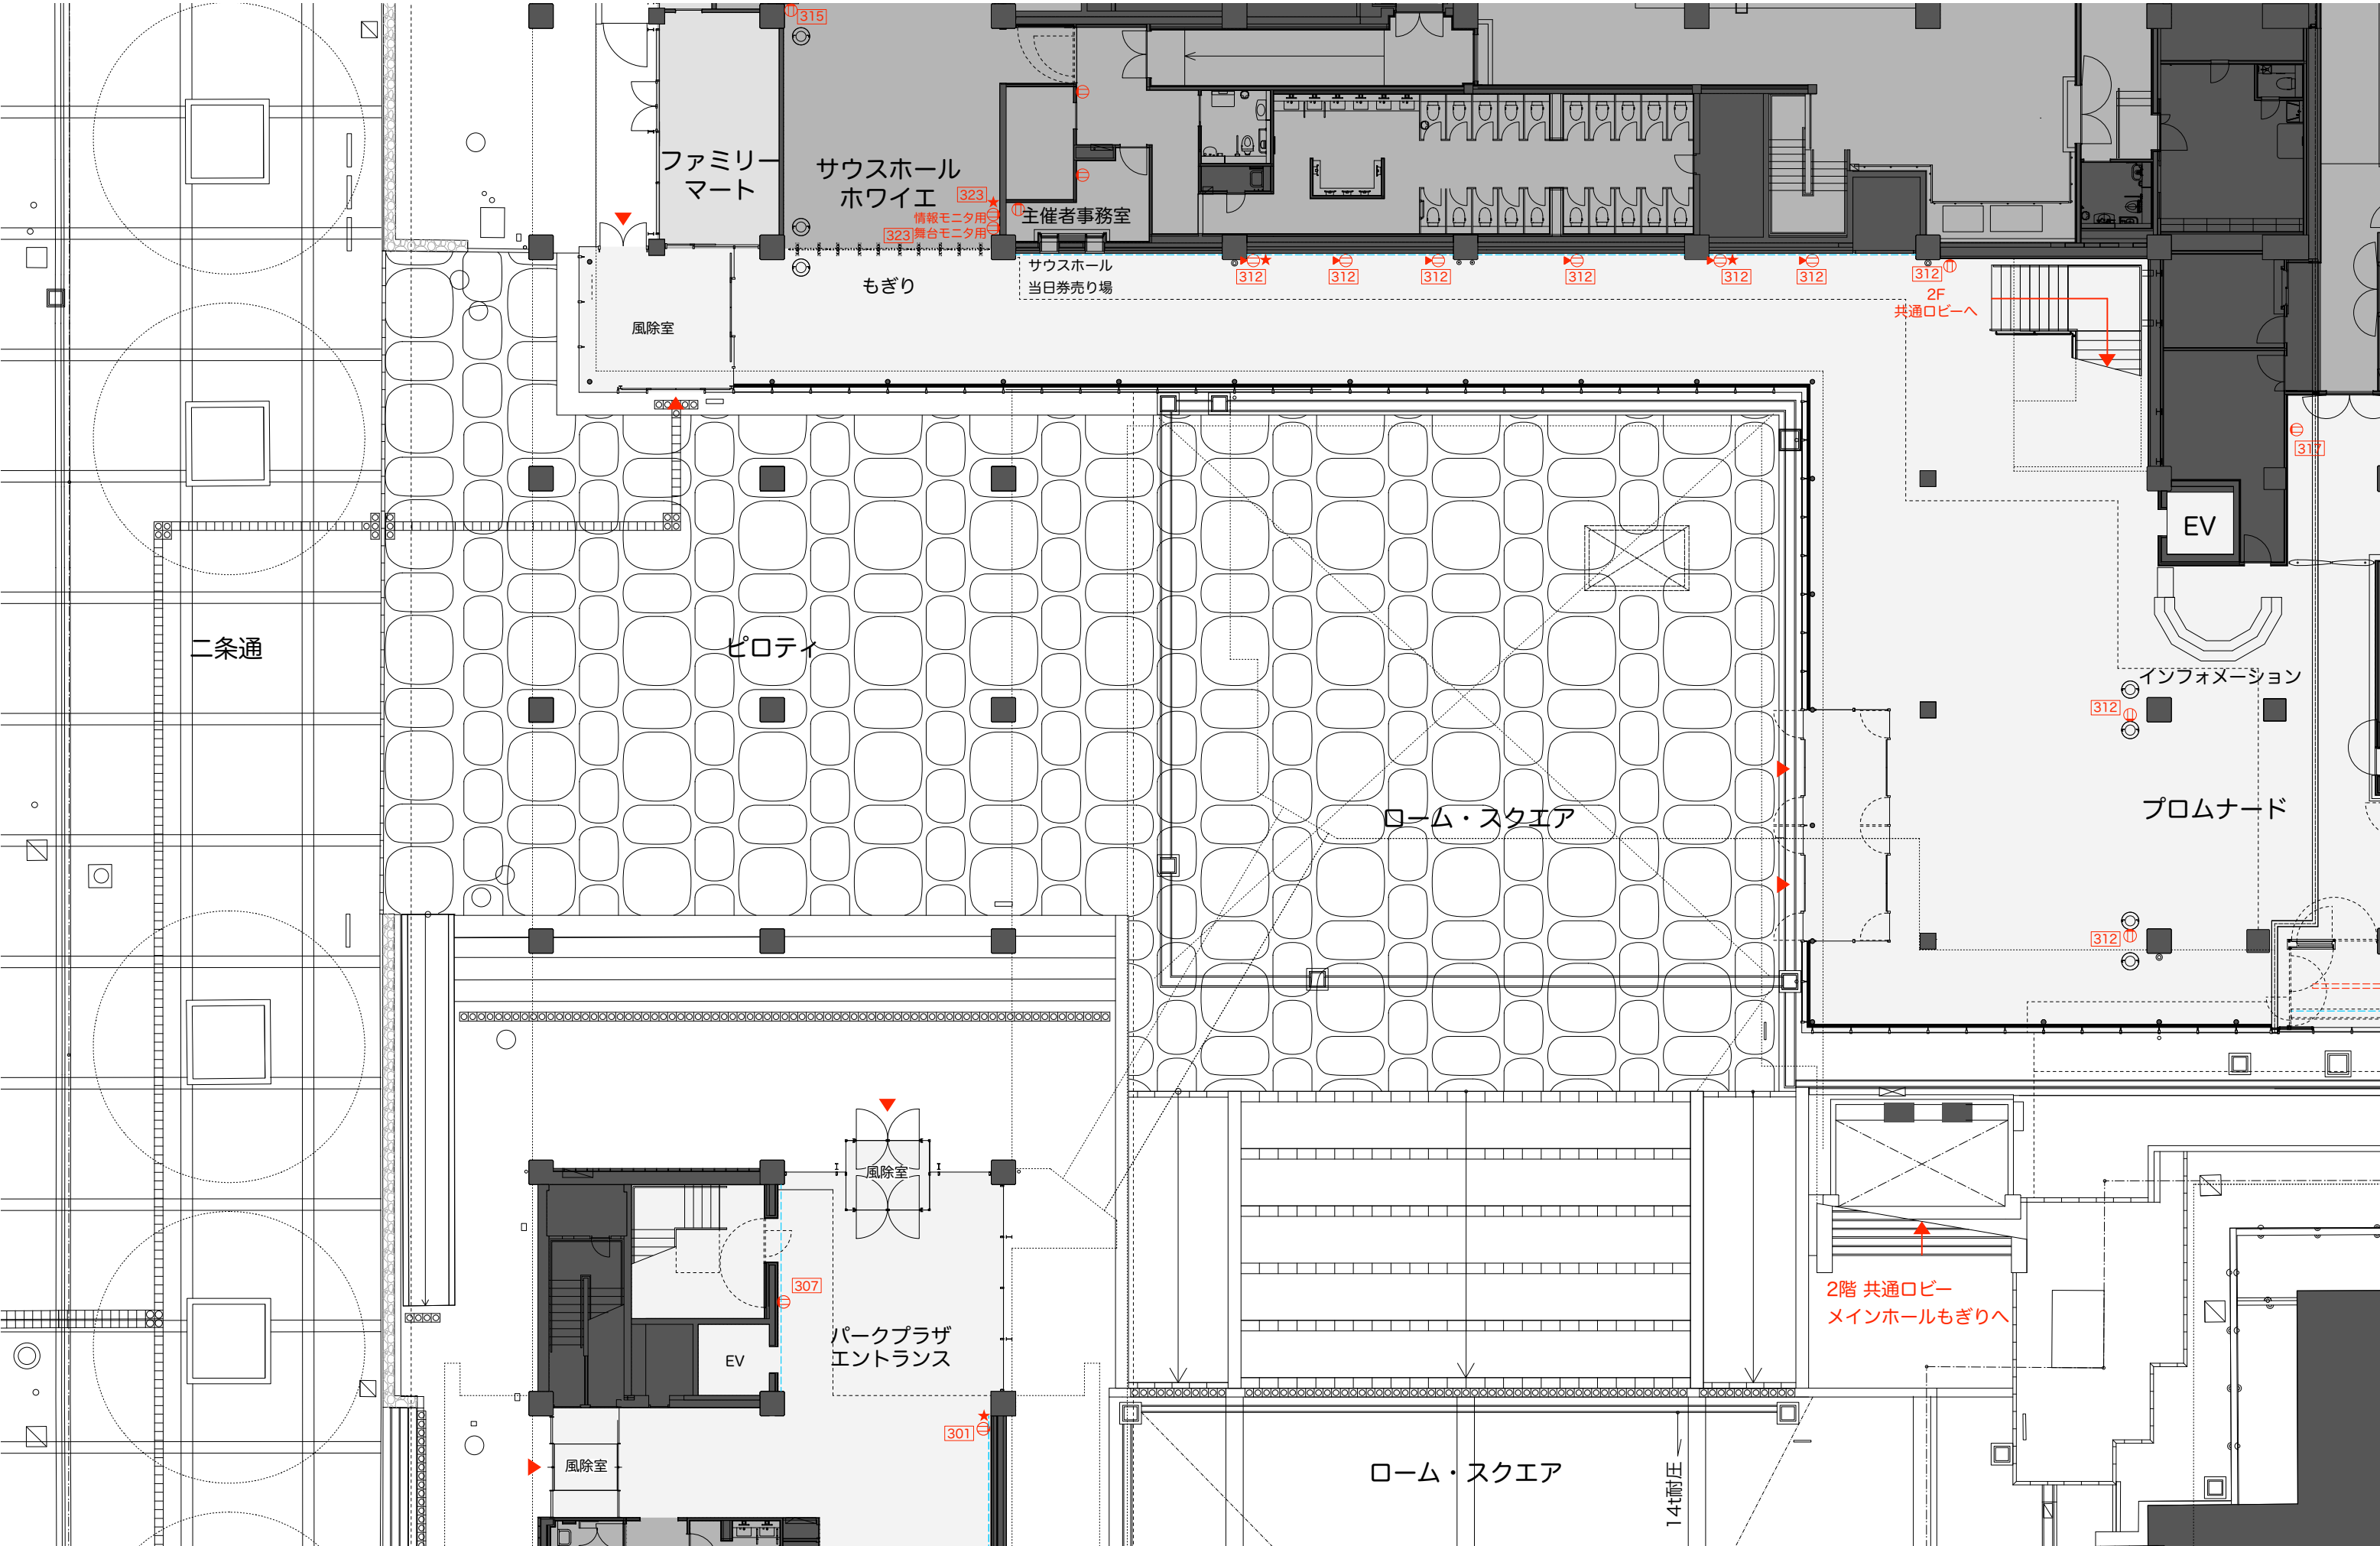



- | | | | | |
|-------------------------------------|----------|----------|-------|-------|
| 凡例 | 壁付けコンセント | ピクチャーレール | 一般出入口 | 階段の昇降 |
| | 床コンセント | ★LAN | | |
| * 囲み番号, アルファベットは回路番号を示す (1回路 = 2kw) | | | | |

ロームシアター京都

1階 ローム・スクエア プロムナード -2
A3 = 1/200



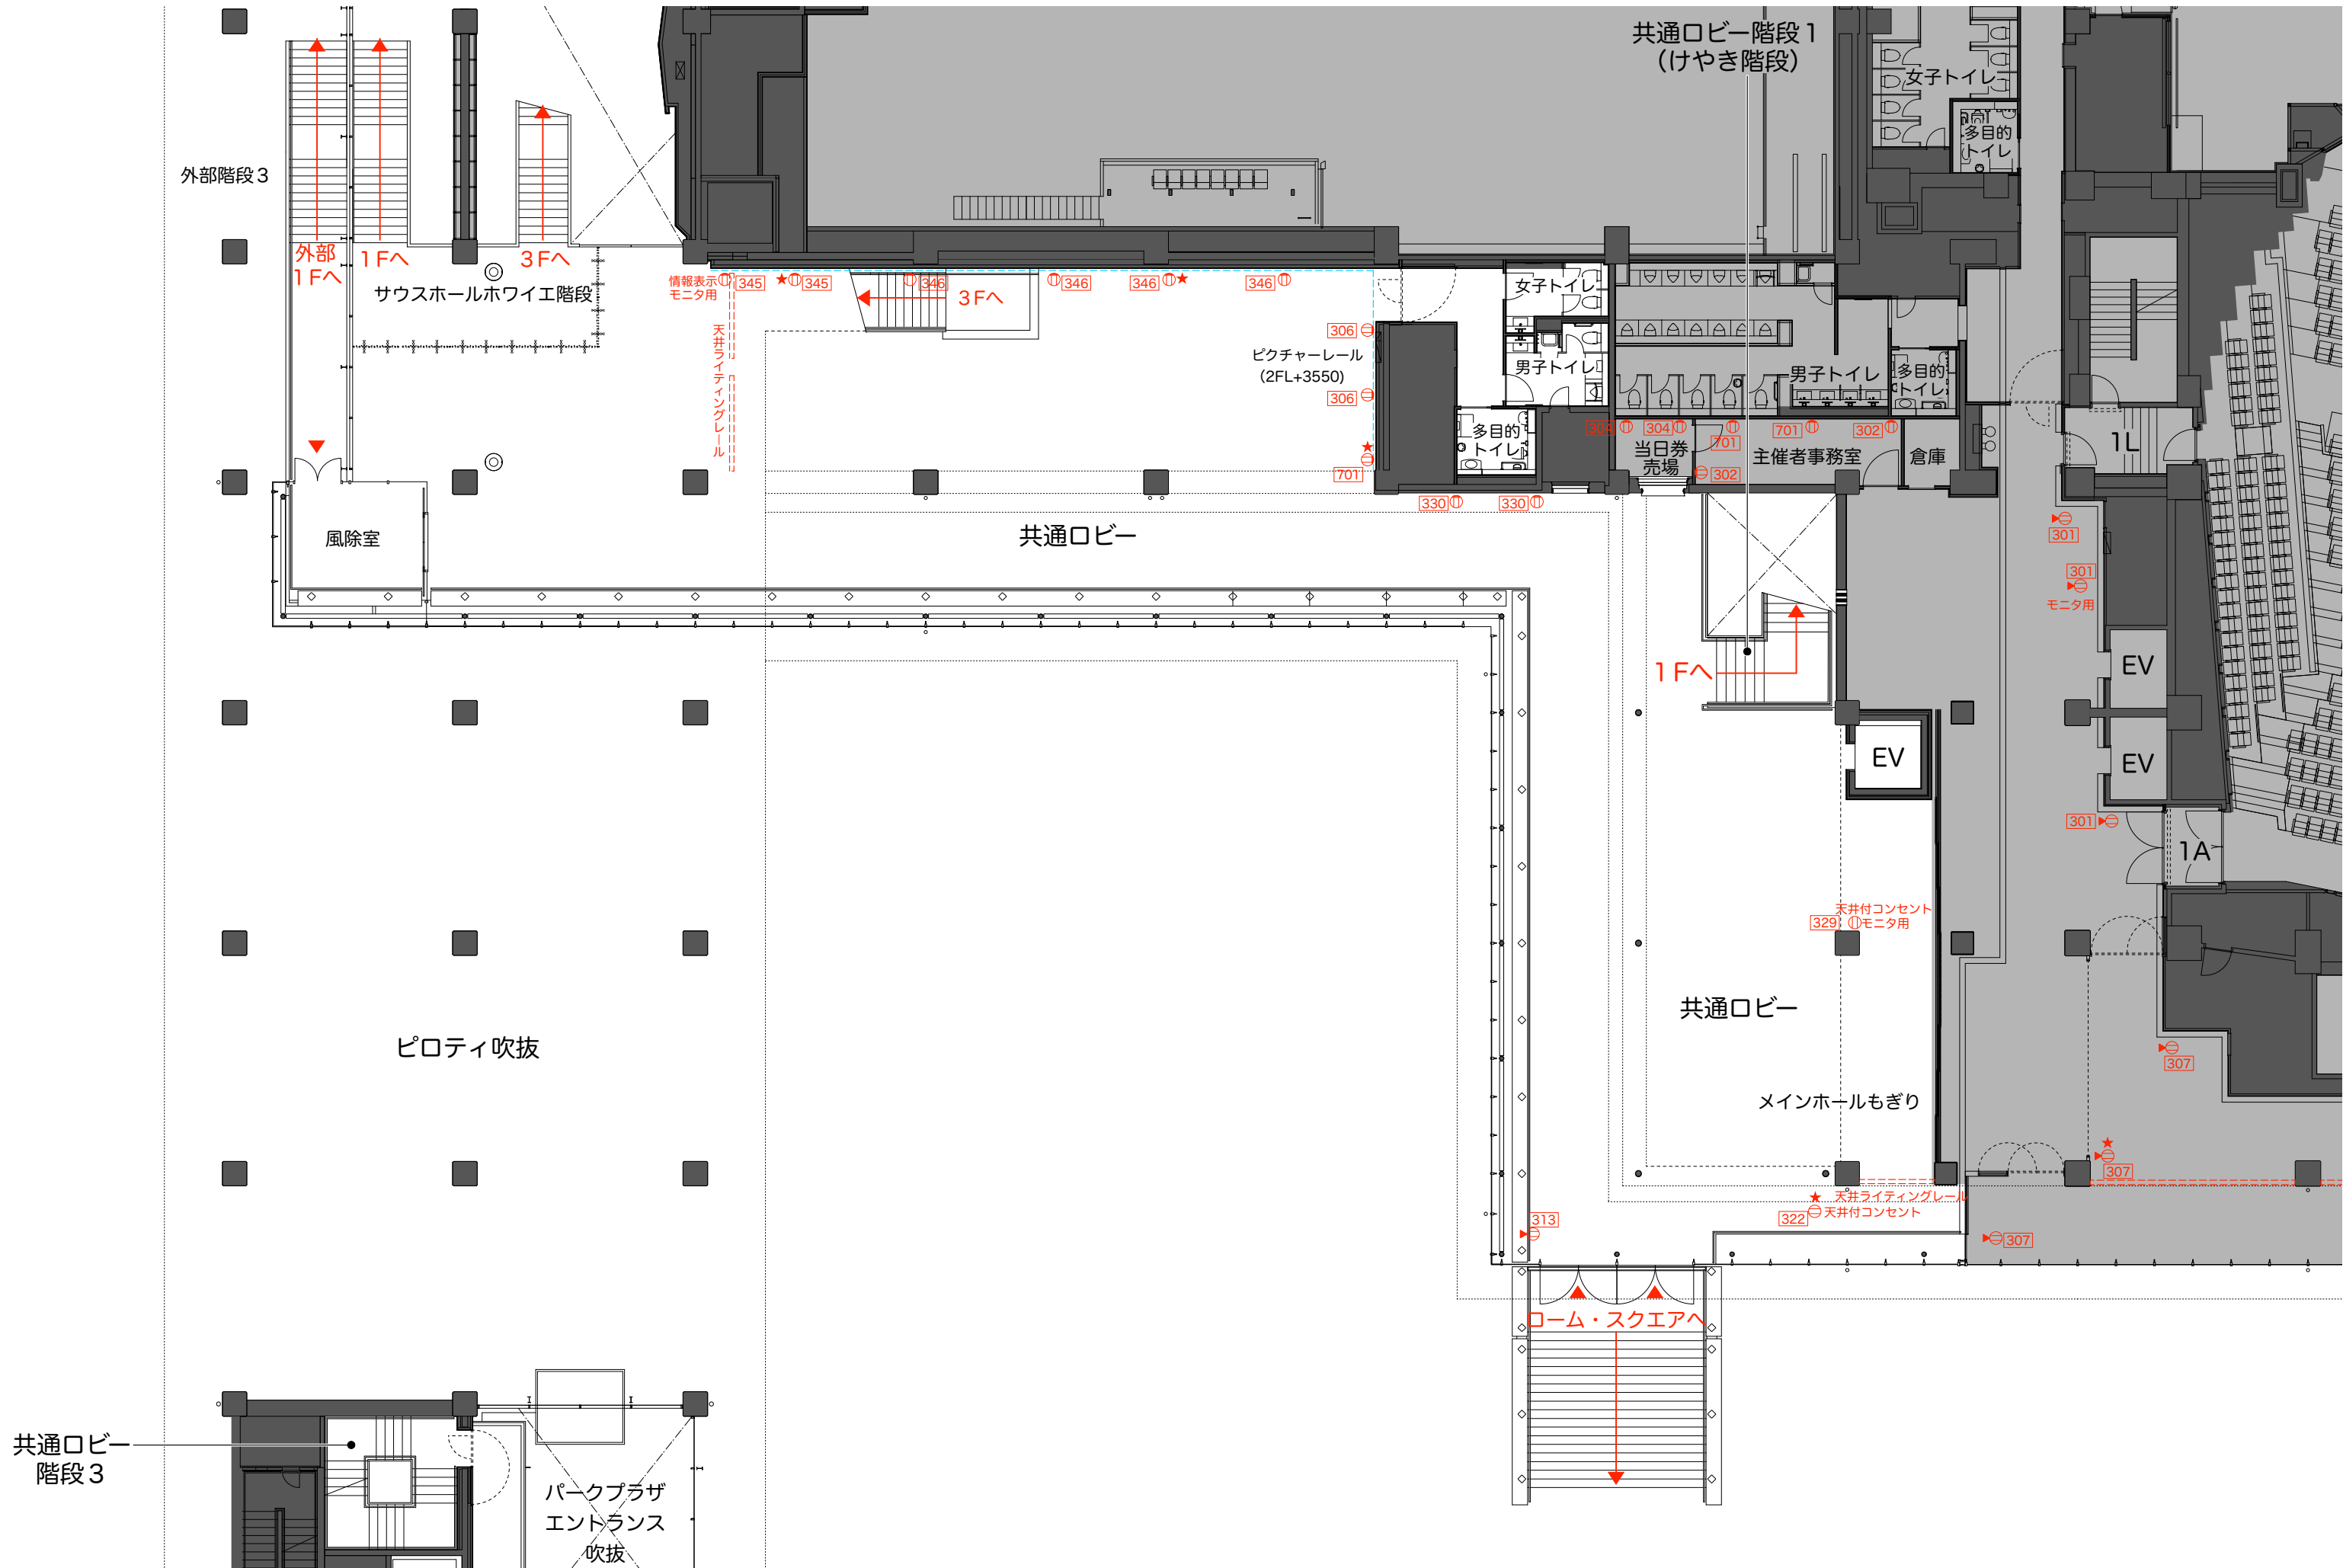

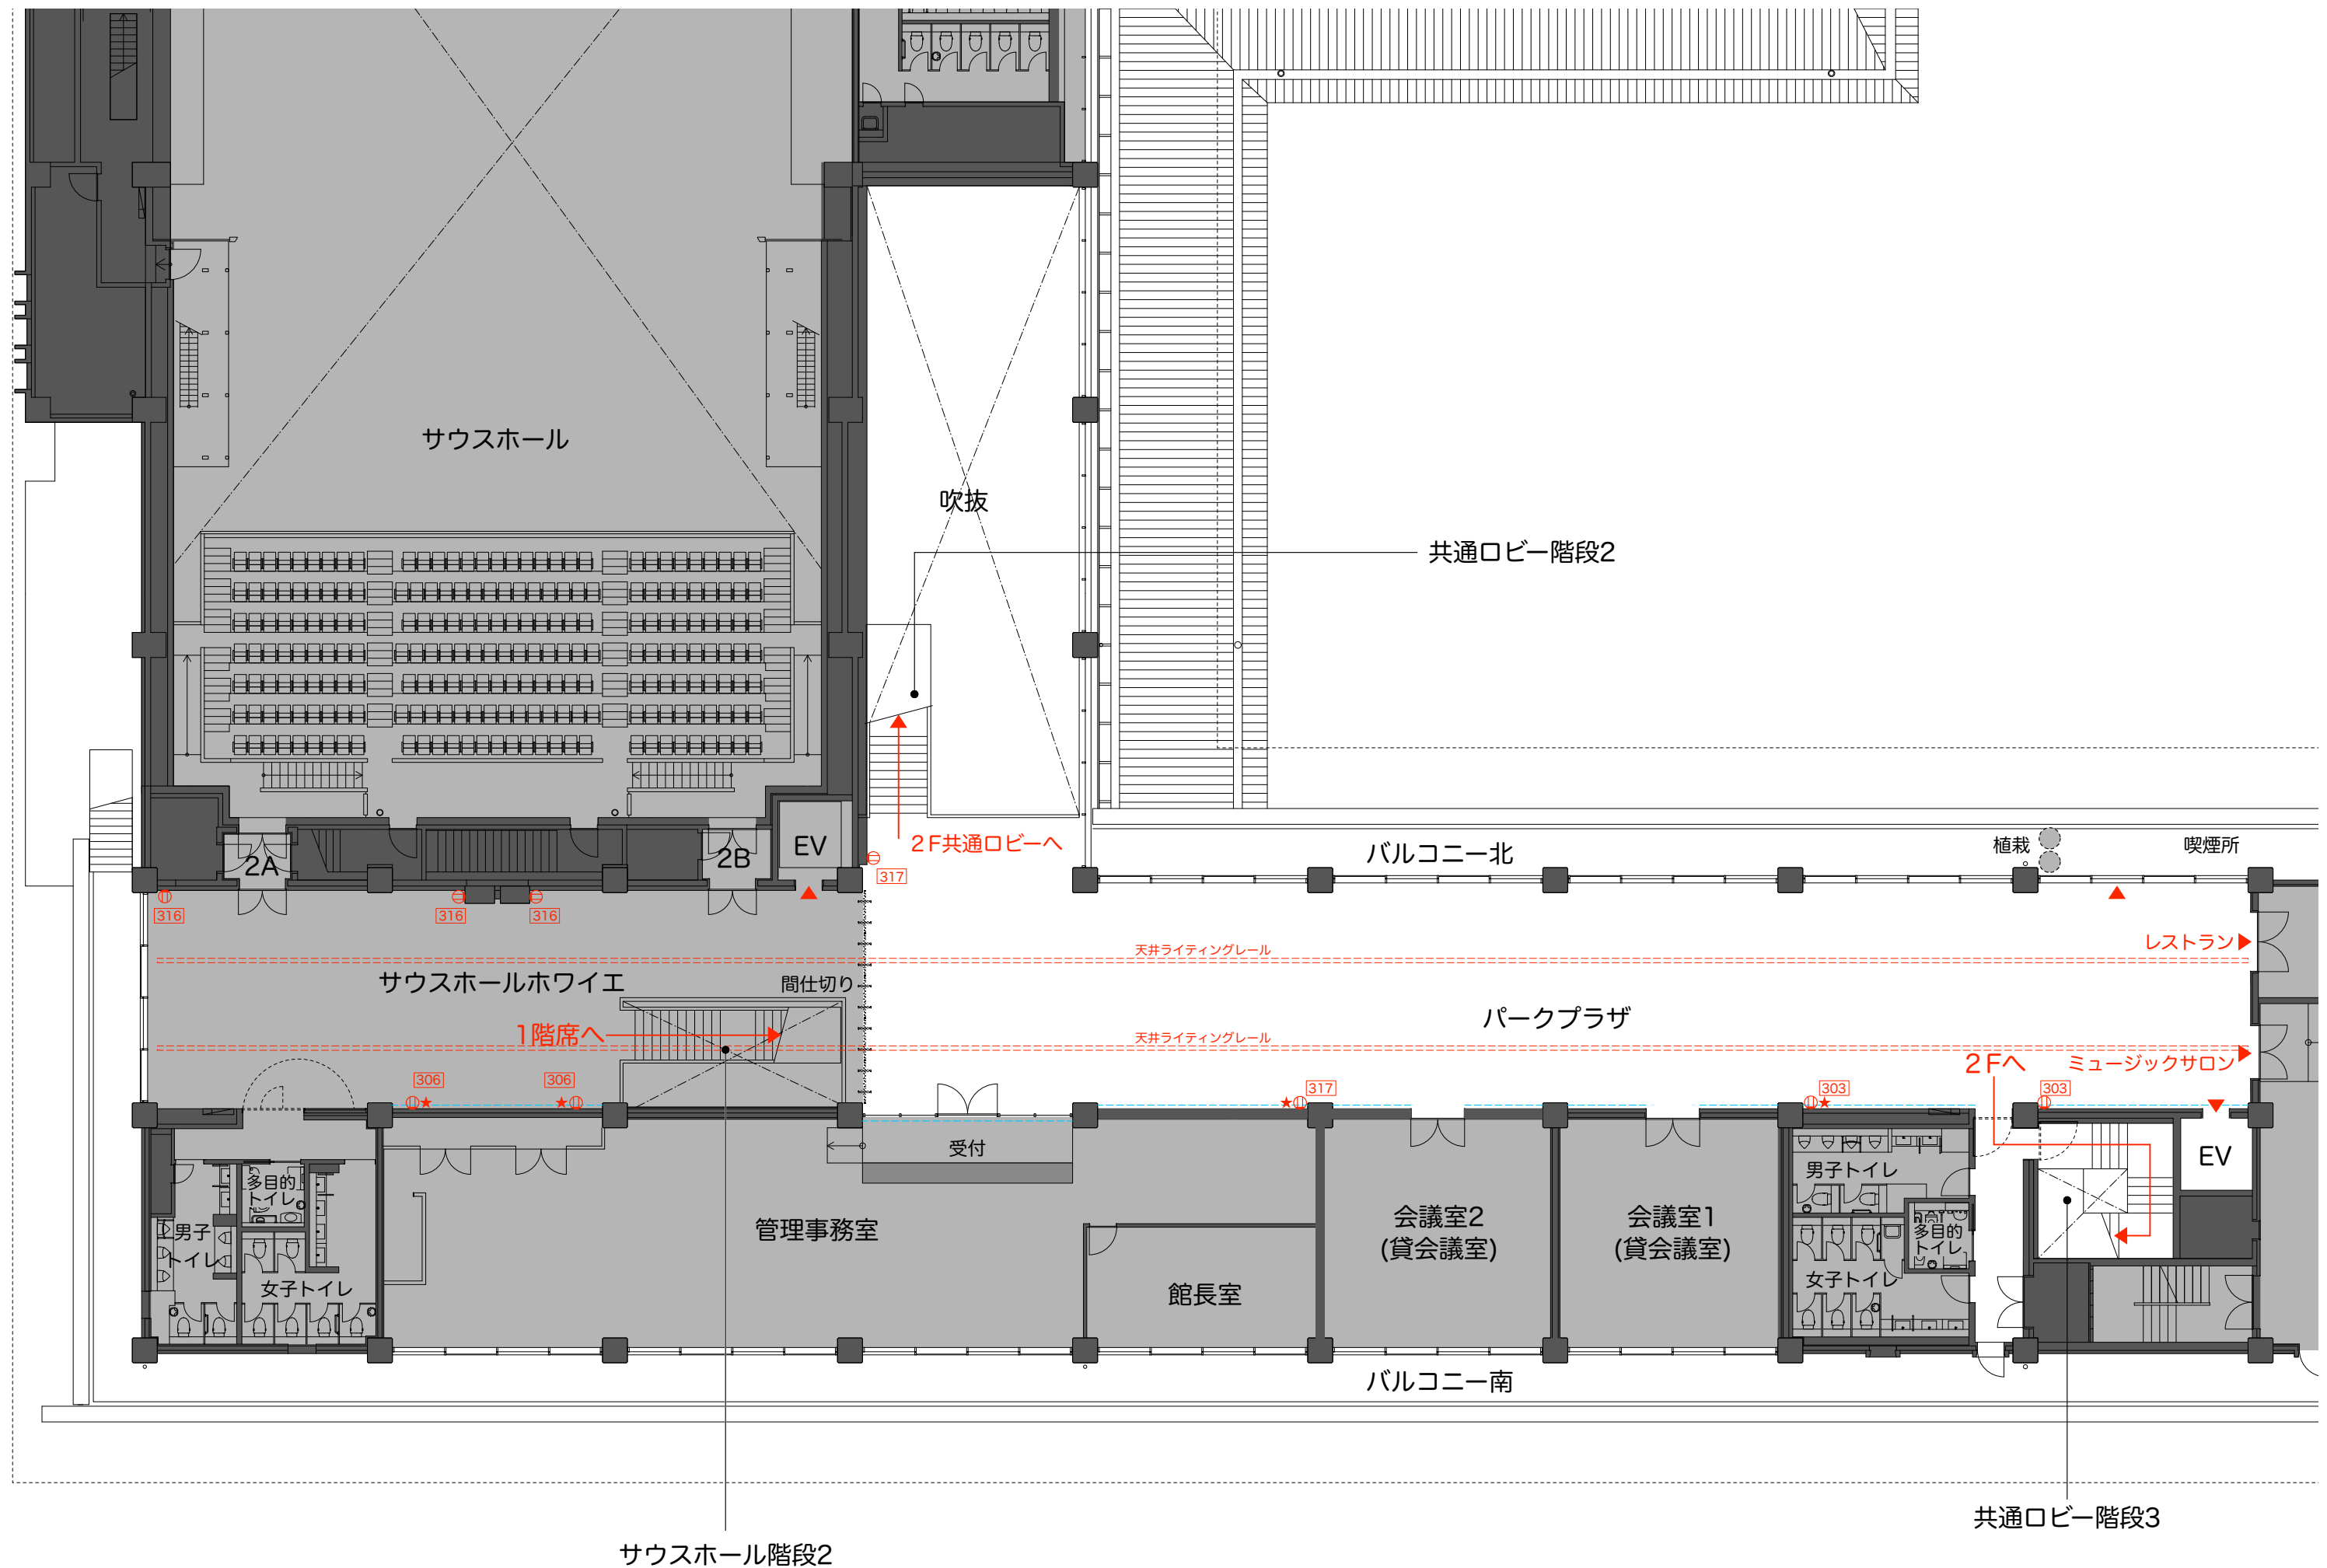

凡例	壁付けコンセント	ピクチャーレール	一般出入口	階段の昇降
	床コンセント	★LAN	*囲み番号,アルファベットは回路番号を示す (1回路=2kw)	

ロームシアター京都

3階 サウスホールホワイエ パークプラザ
A3 = 1/200

