


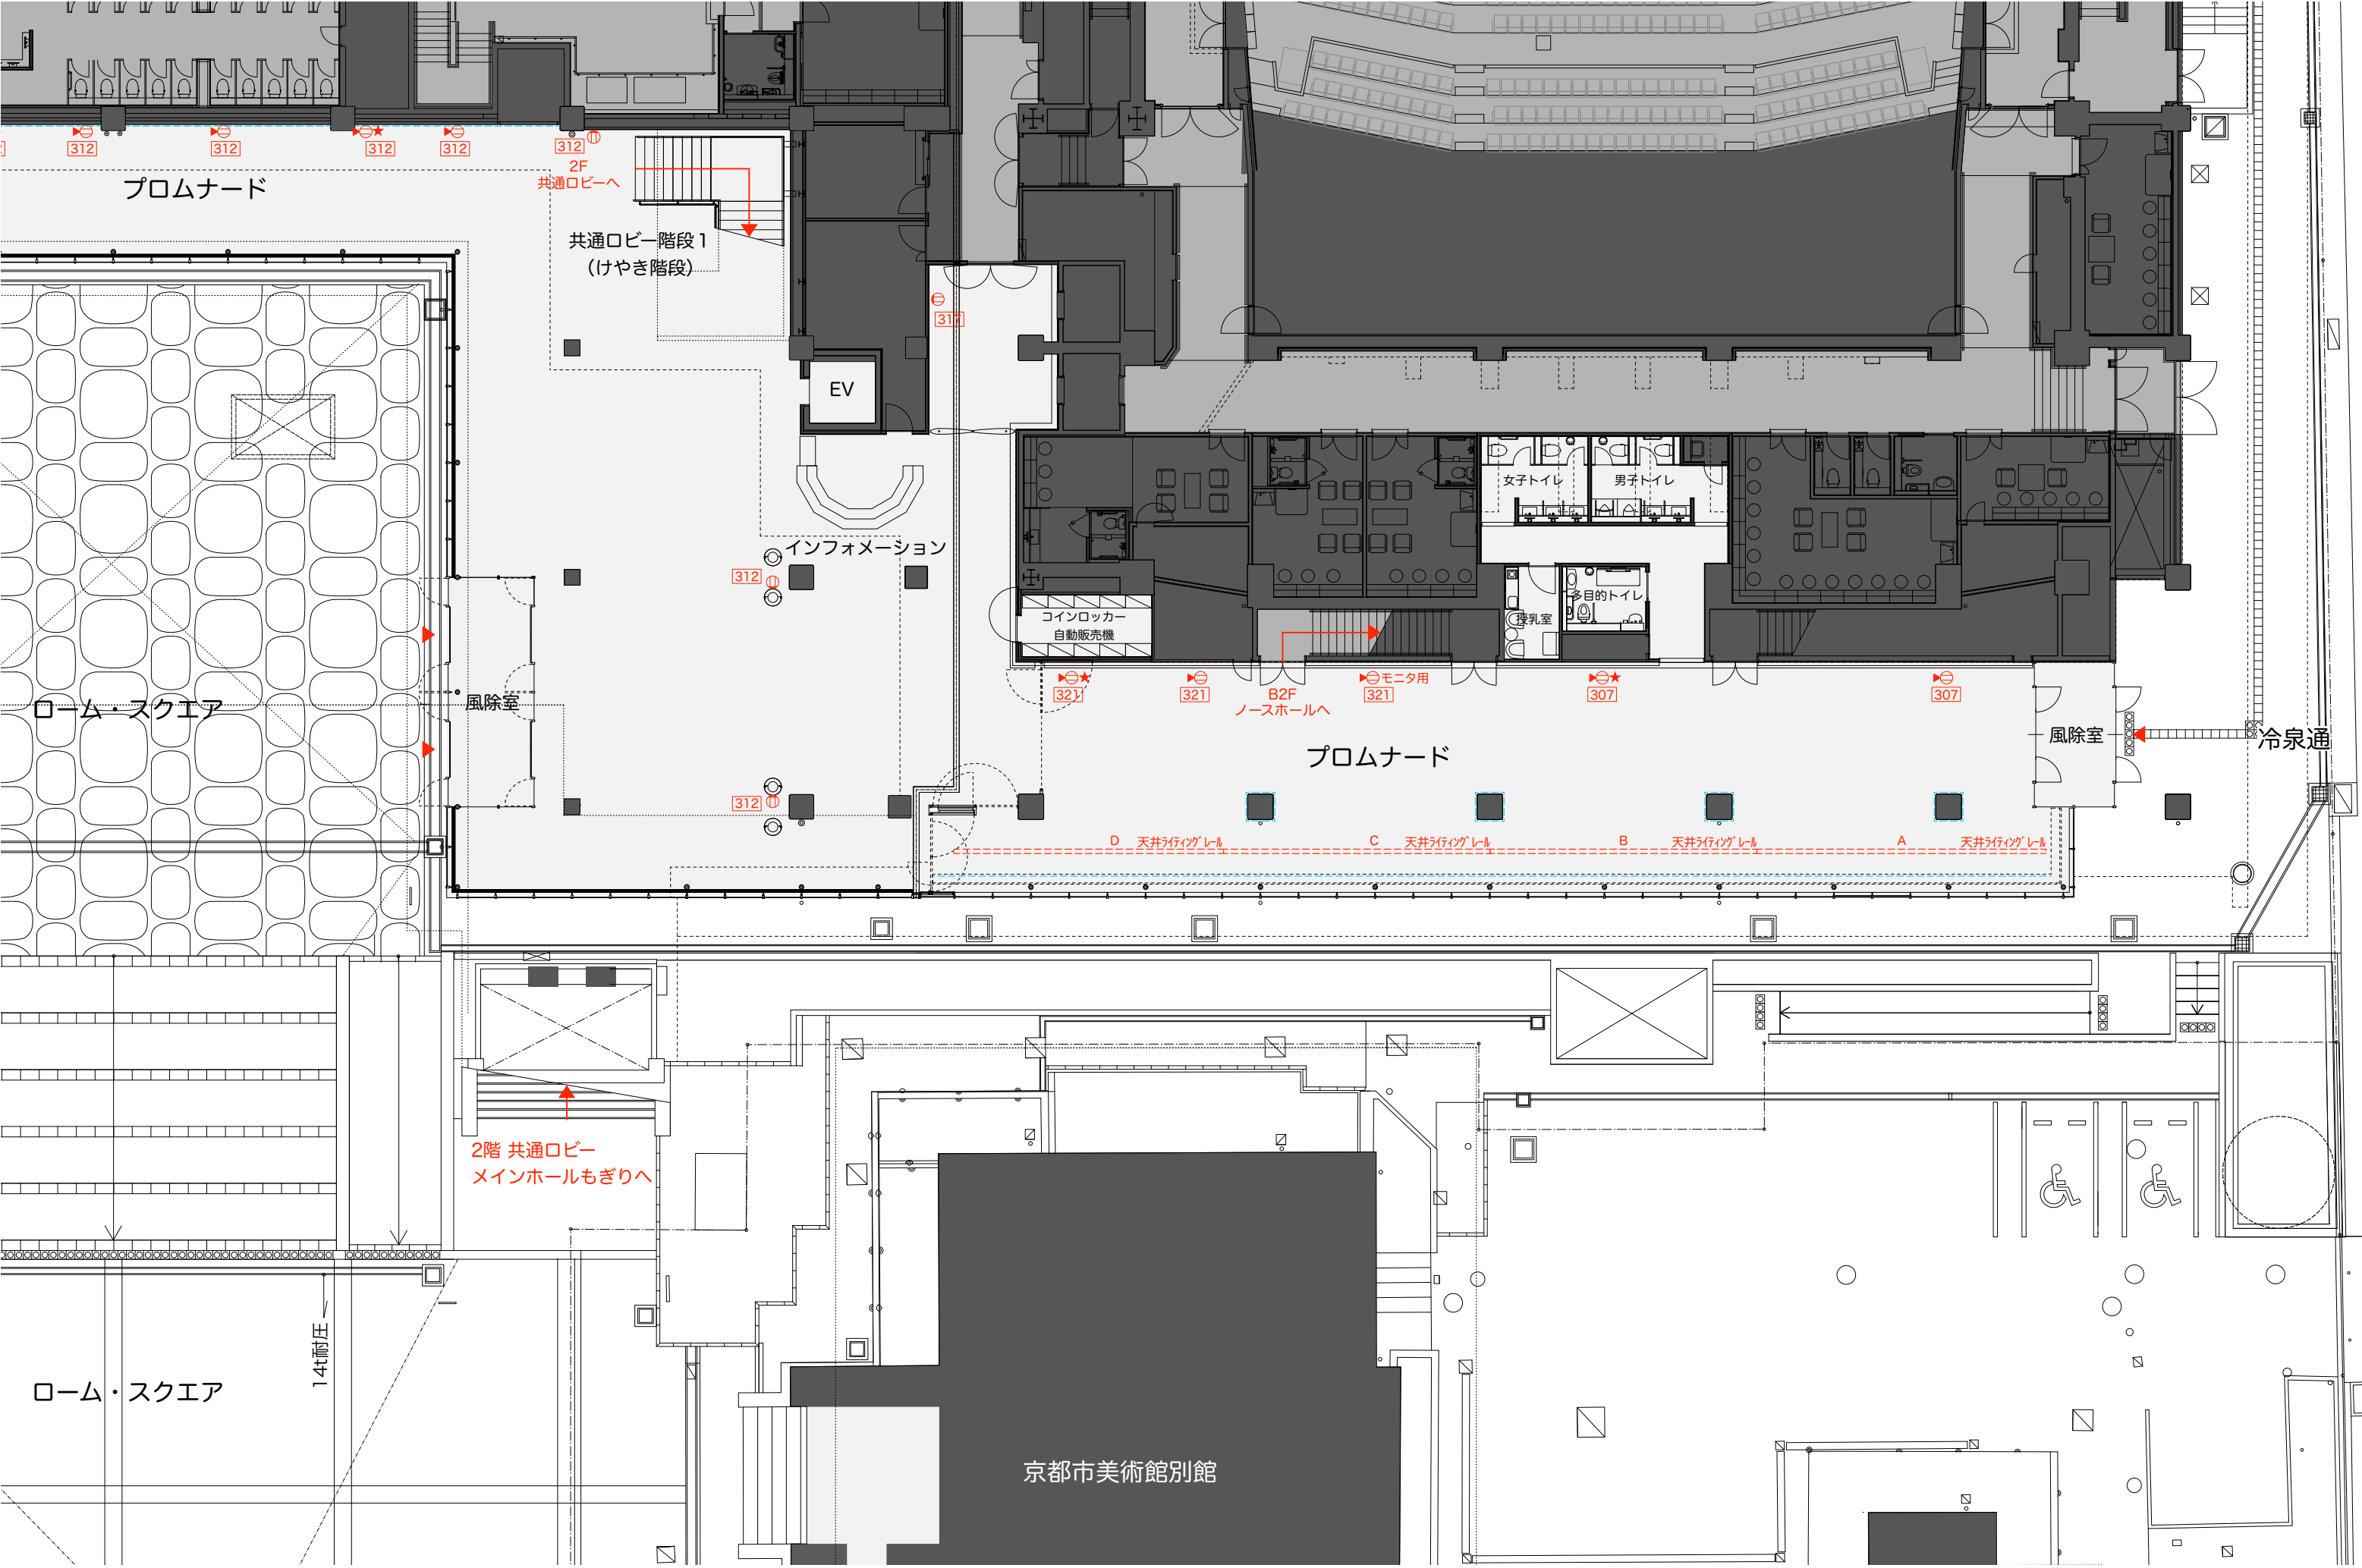


凡例	壁付けコンセント	ピクチャーレール	一般出入口	階段の昇降
	床コンセント	★LAN	*囲み番号,アルファベットは回路番号を示す (1回路=2kw)	

ロームシアター京都

1階 ローム・スクエア プロムナード -1
A3 = 1/200



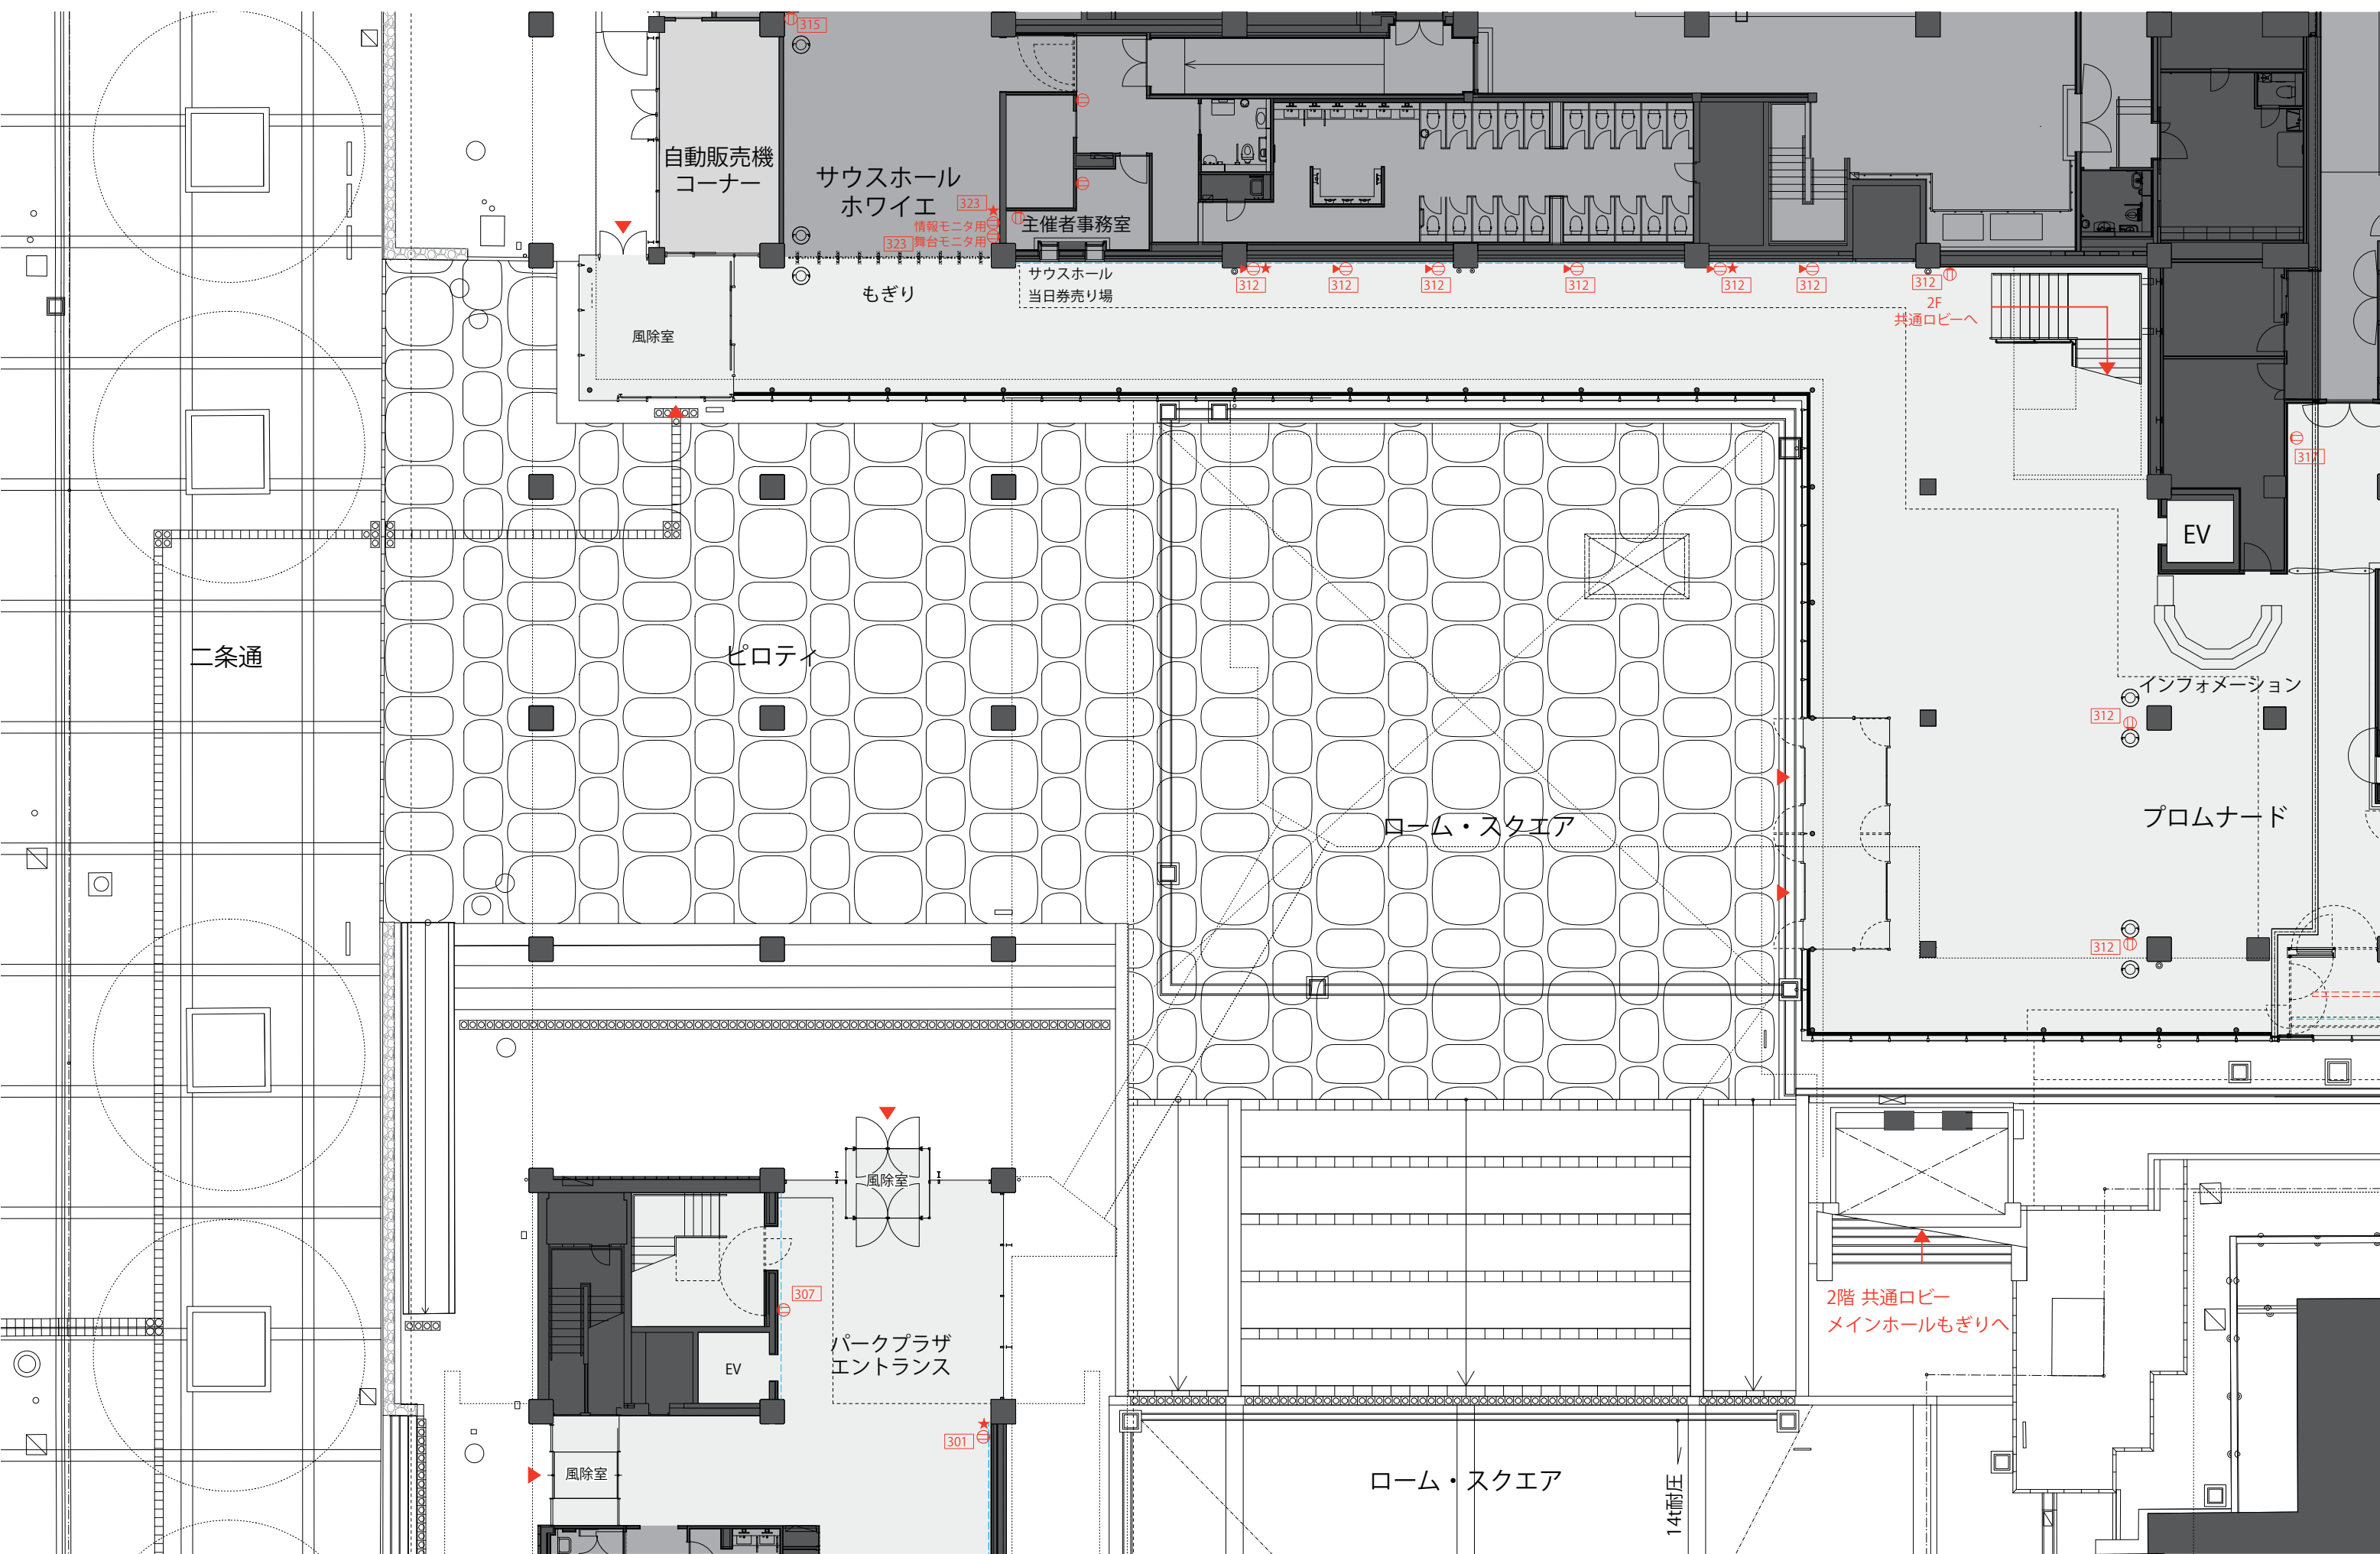



凡例
壁付けコンセント
床コンセント
ピクチャーレール
★LAN
一般出入口
階段の昇降
＊囲み番号, アルファベットは回路番号を示す (1回路 = 2kw)

ロームシアター京都

1階 ローム・スクエア プロムナード -2
A3 = 1/200



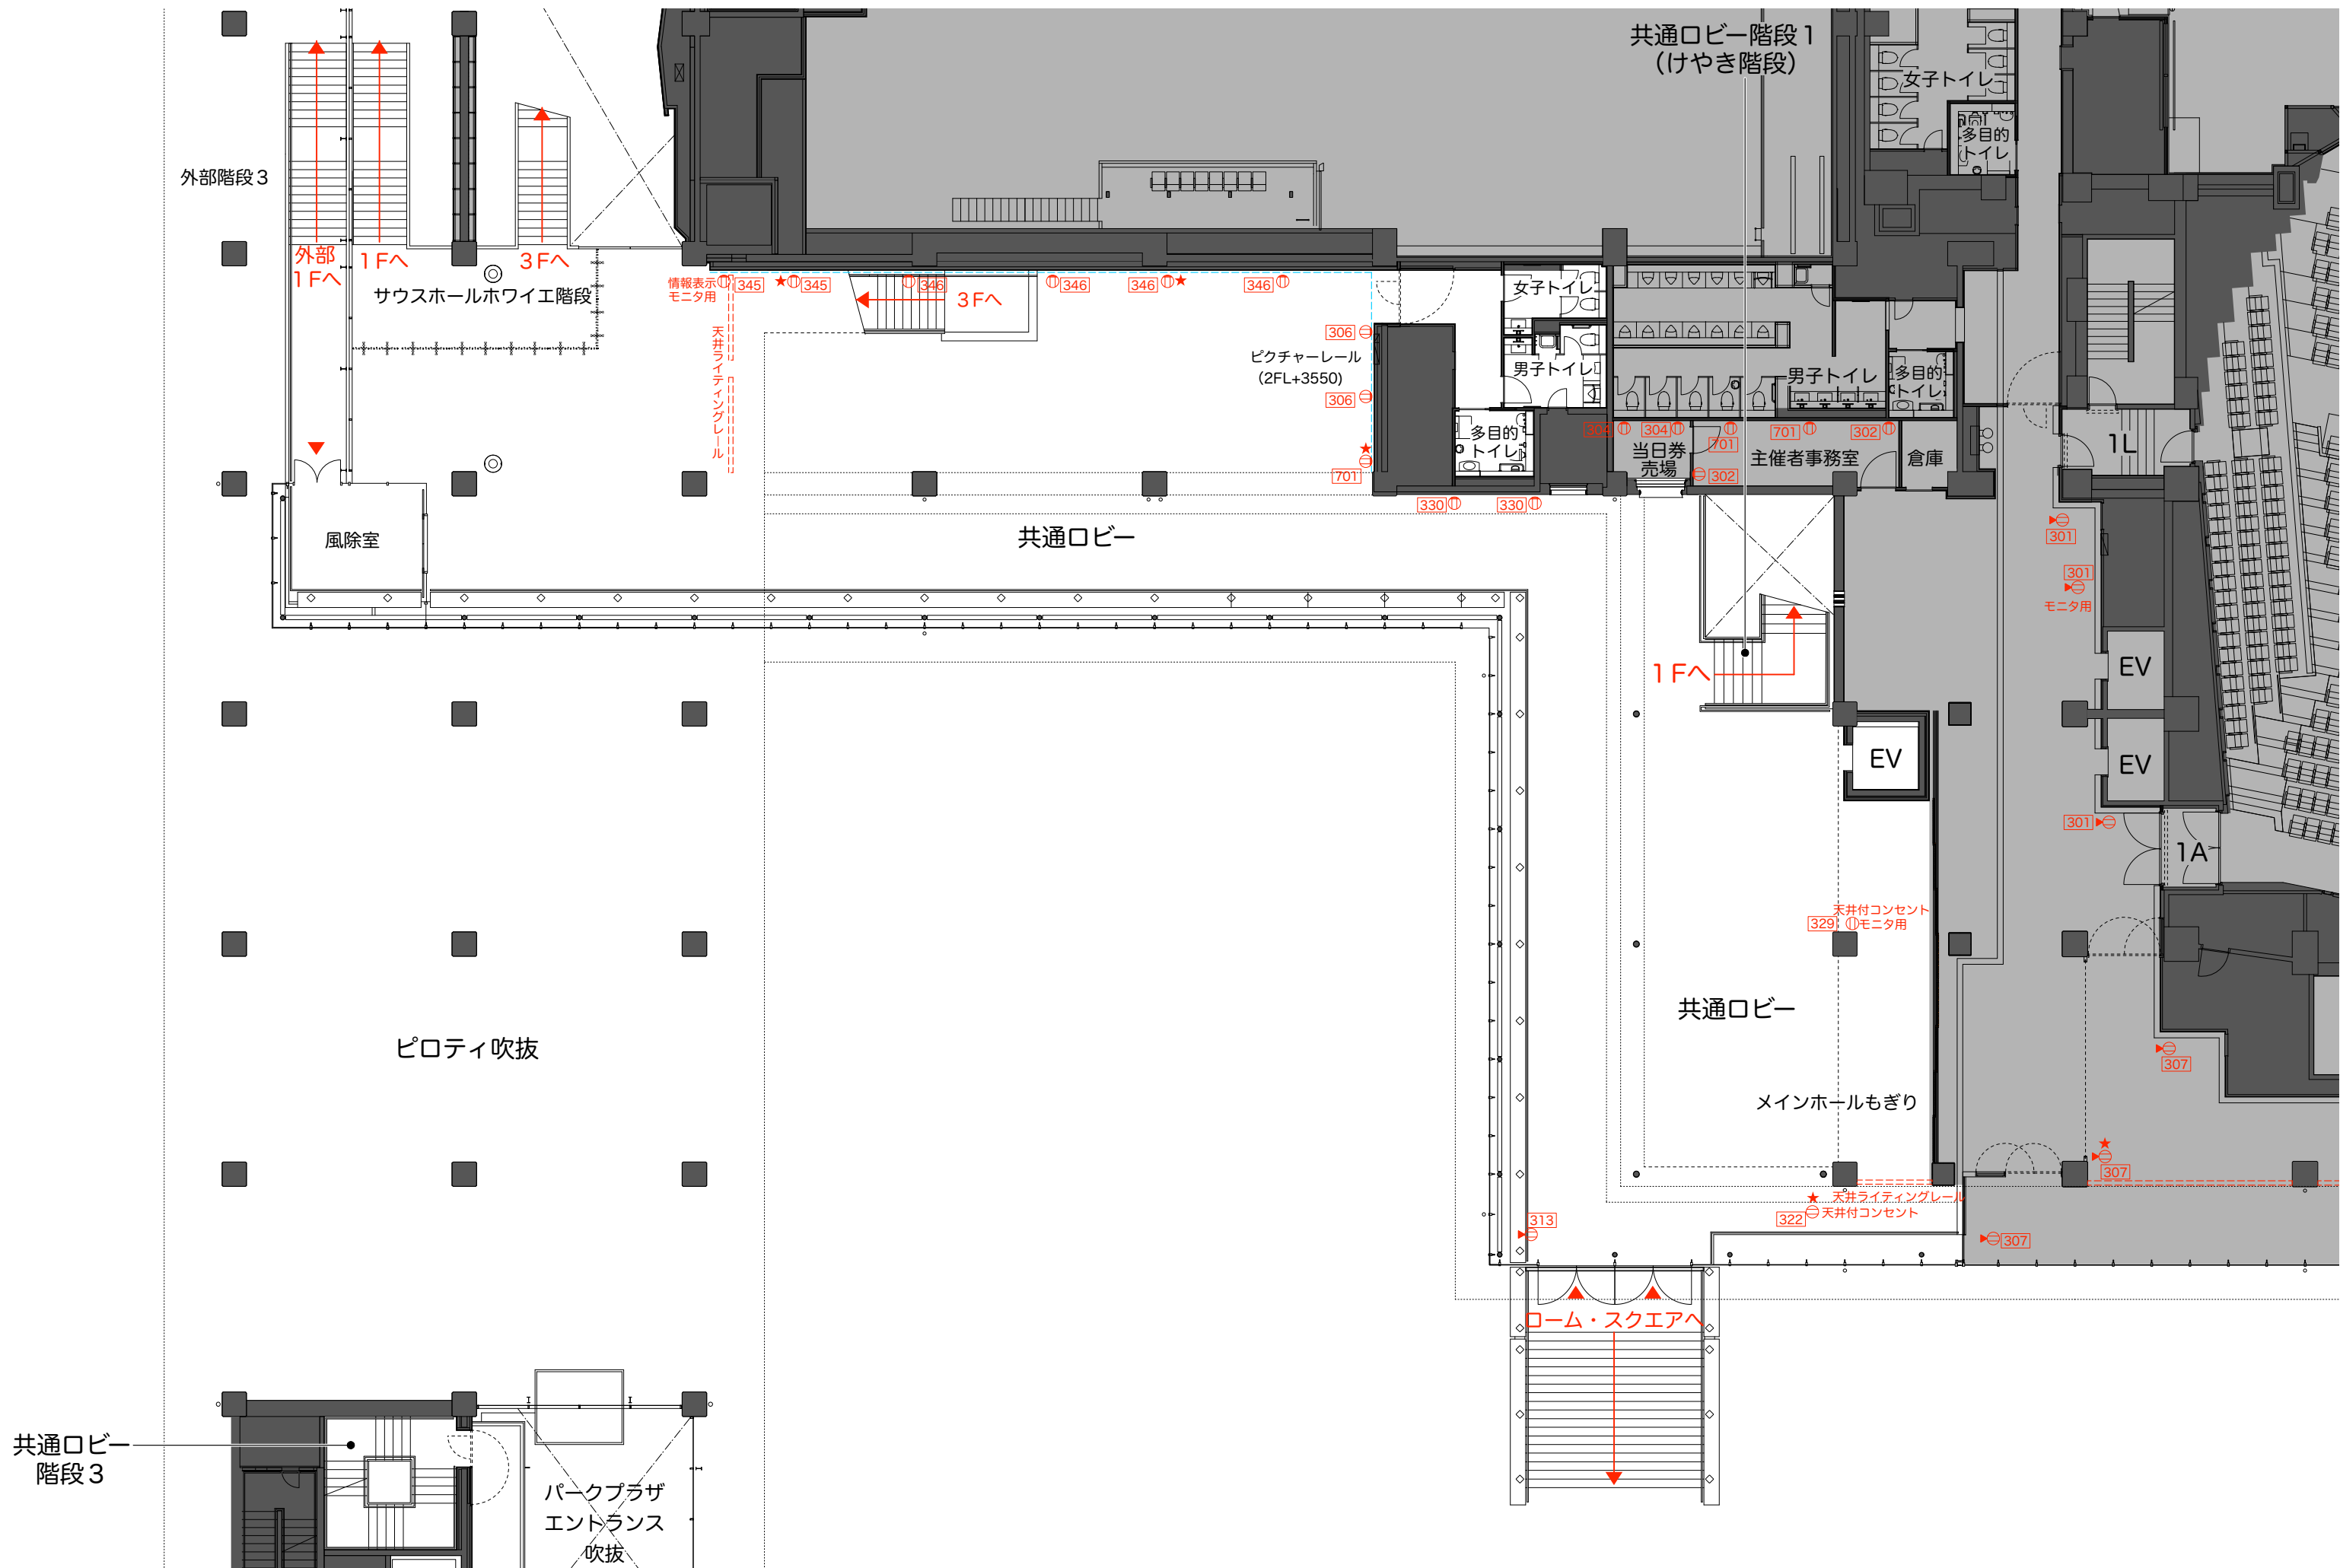

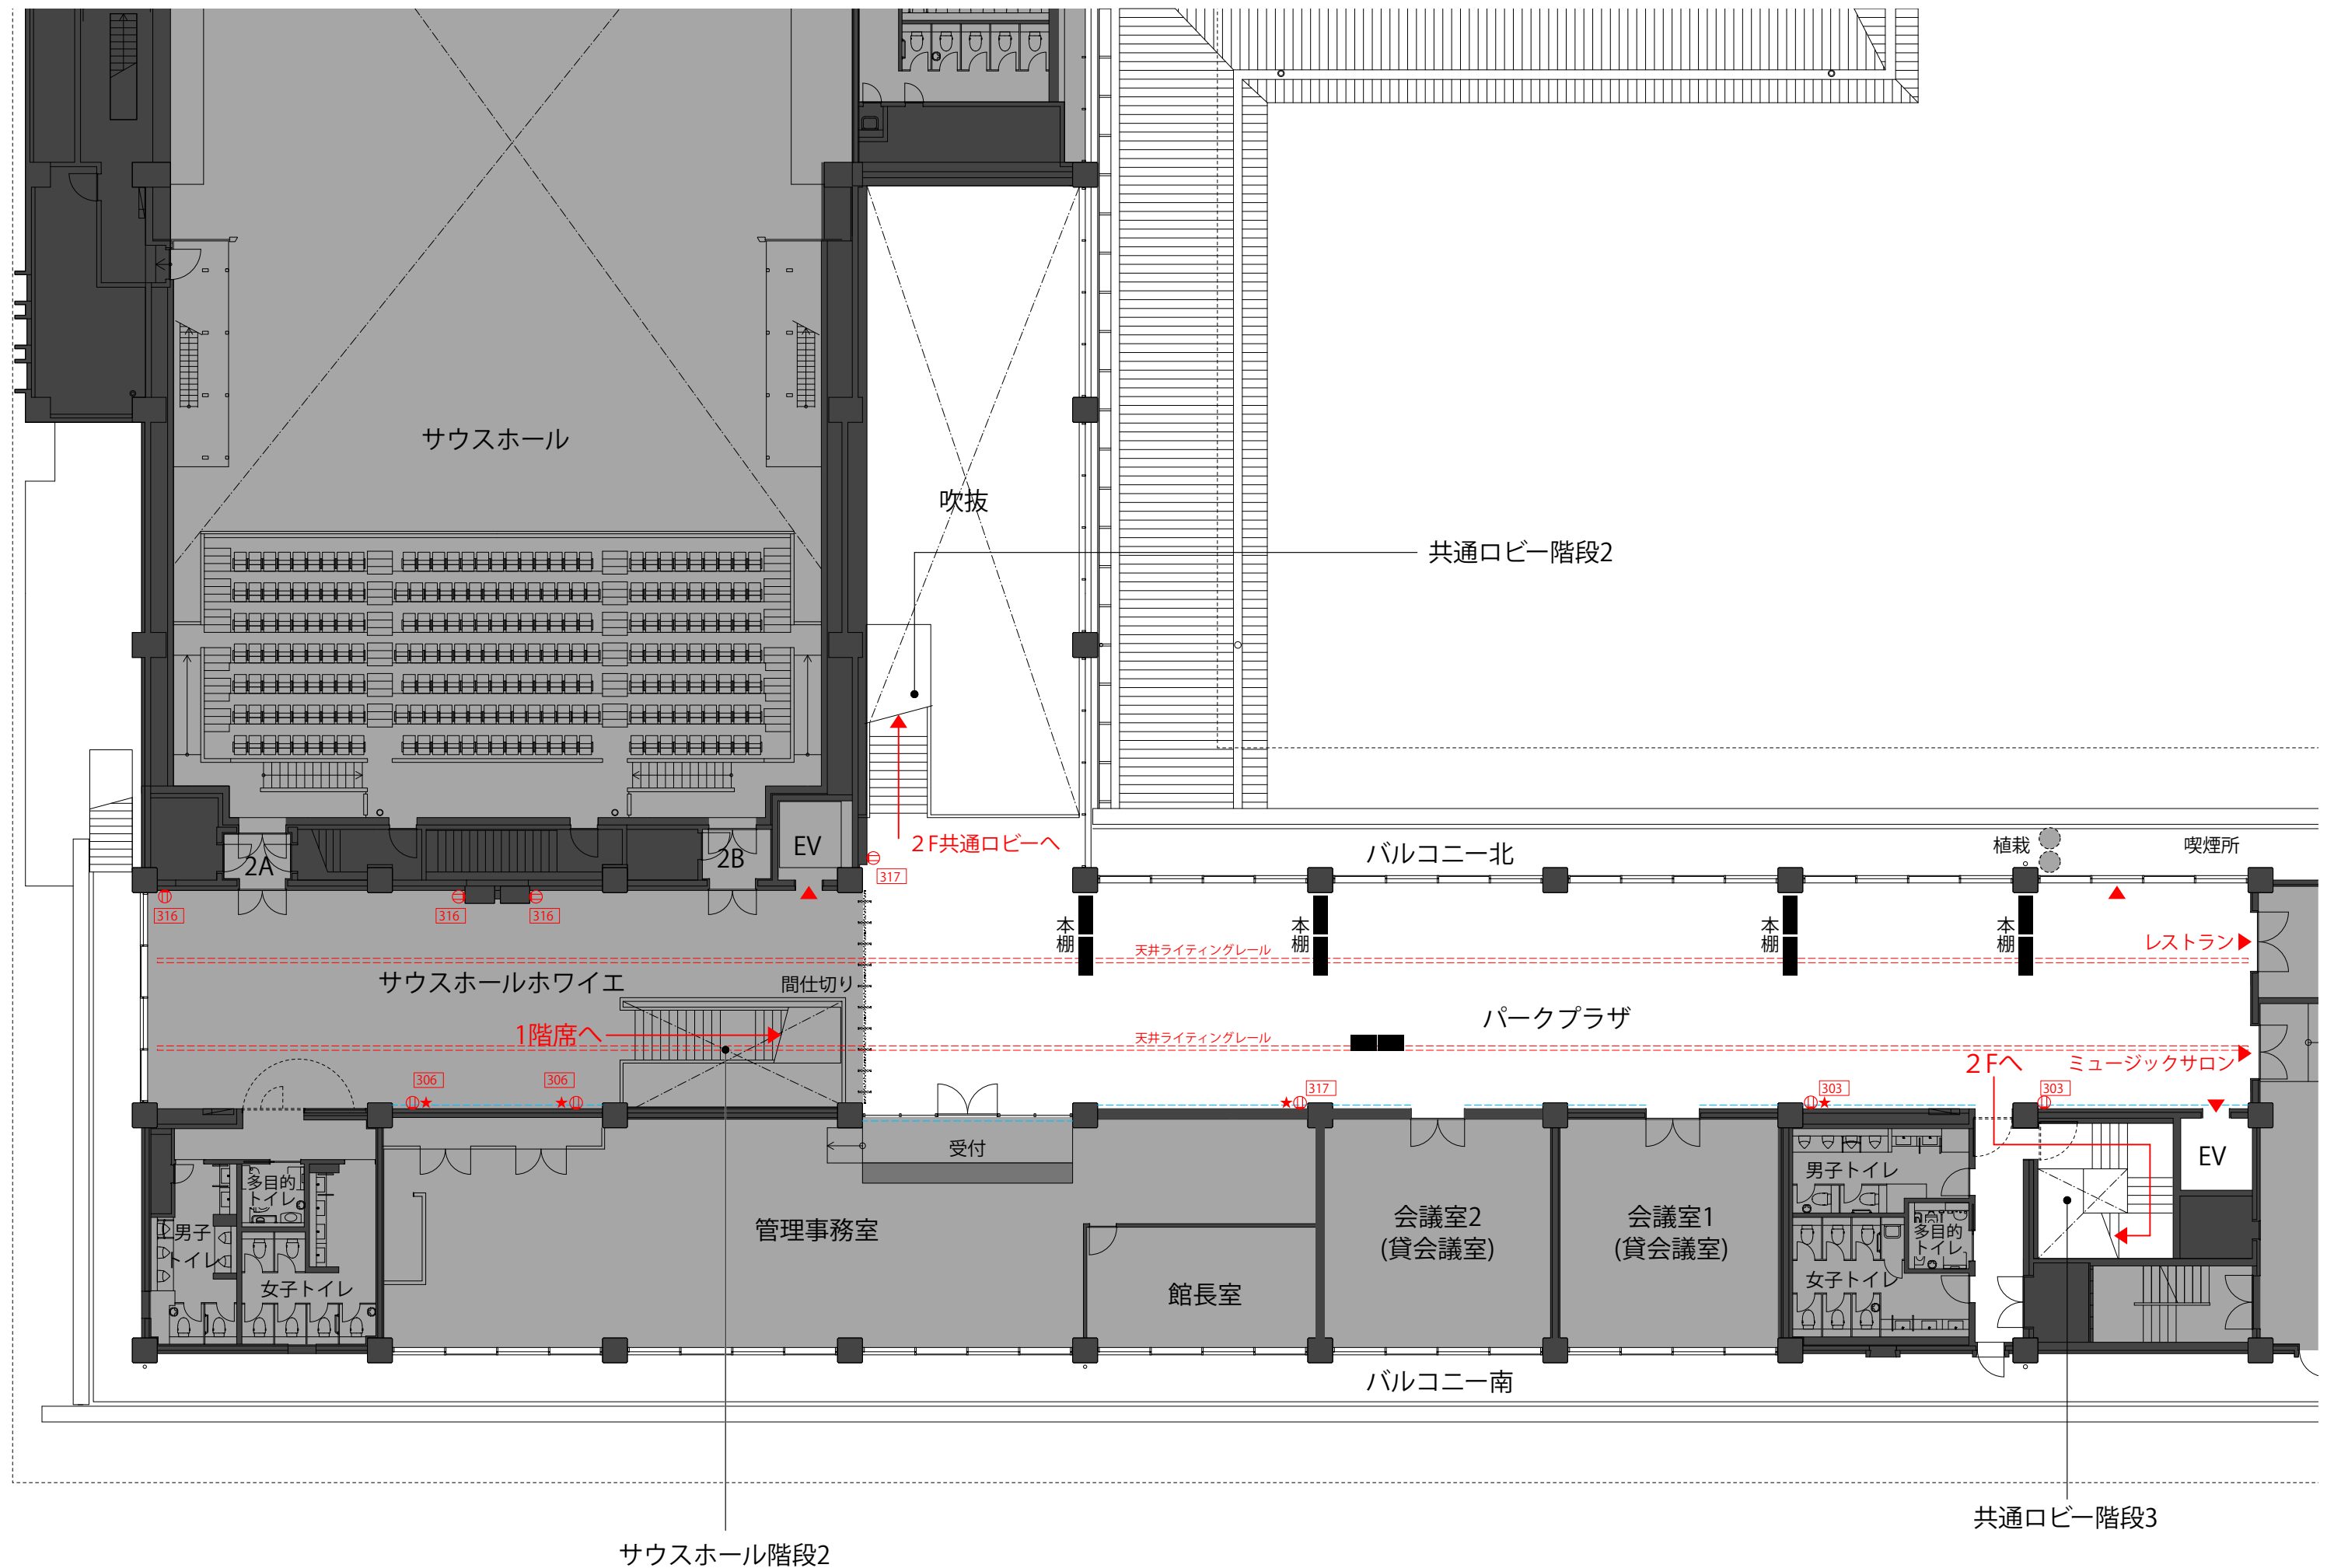

凡例
壁付けコンセント
床コンセント
ピクチャーレール
★ LAN
一般出入口
階段の昇降
＊囲み番号, アルファベットは回路番号を示す (1回路 = 2kw)

ロームシアター京都

3階 サウスホールホワイエ パークプラザ
A3 = 1/200

