

# ロームシアター京都 メインホール ROHM Theatre Kyoto Main Hall

13, Okazaki Saishojicho, Sakyo-ku Kyoto-shi, Kyoto, 606-8342, Japan


DATE:  
DIRECTOR:  
SET DESIGN:

PRODUCTION:  
LIGHTING:  
DRAWN:

ACT:  
SOUND:  
SCALE: 1/100

搬入口  
W3,700 × H3,000

搬入口  
W3,500 × H3,000

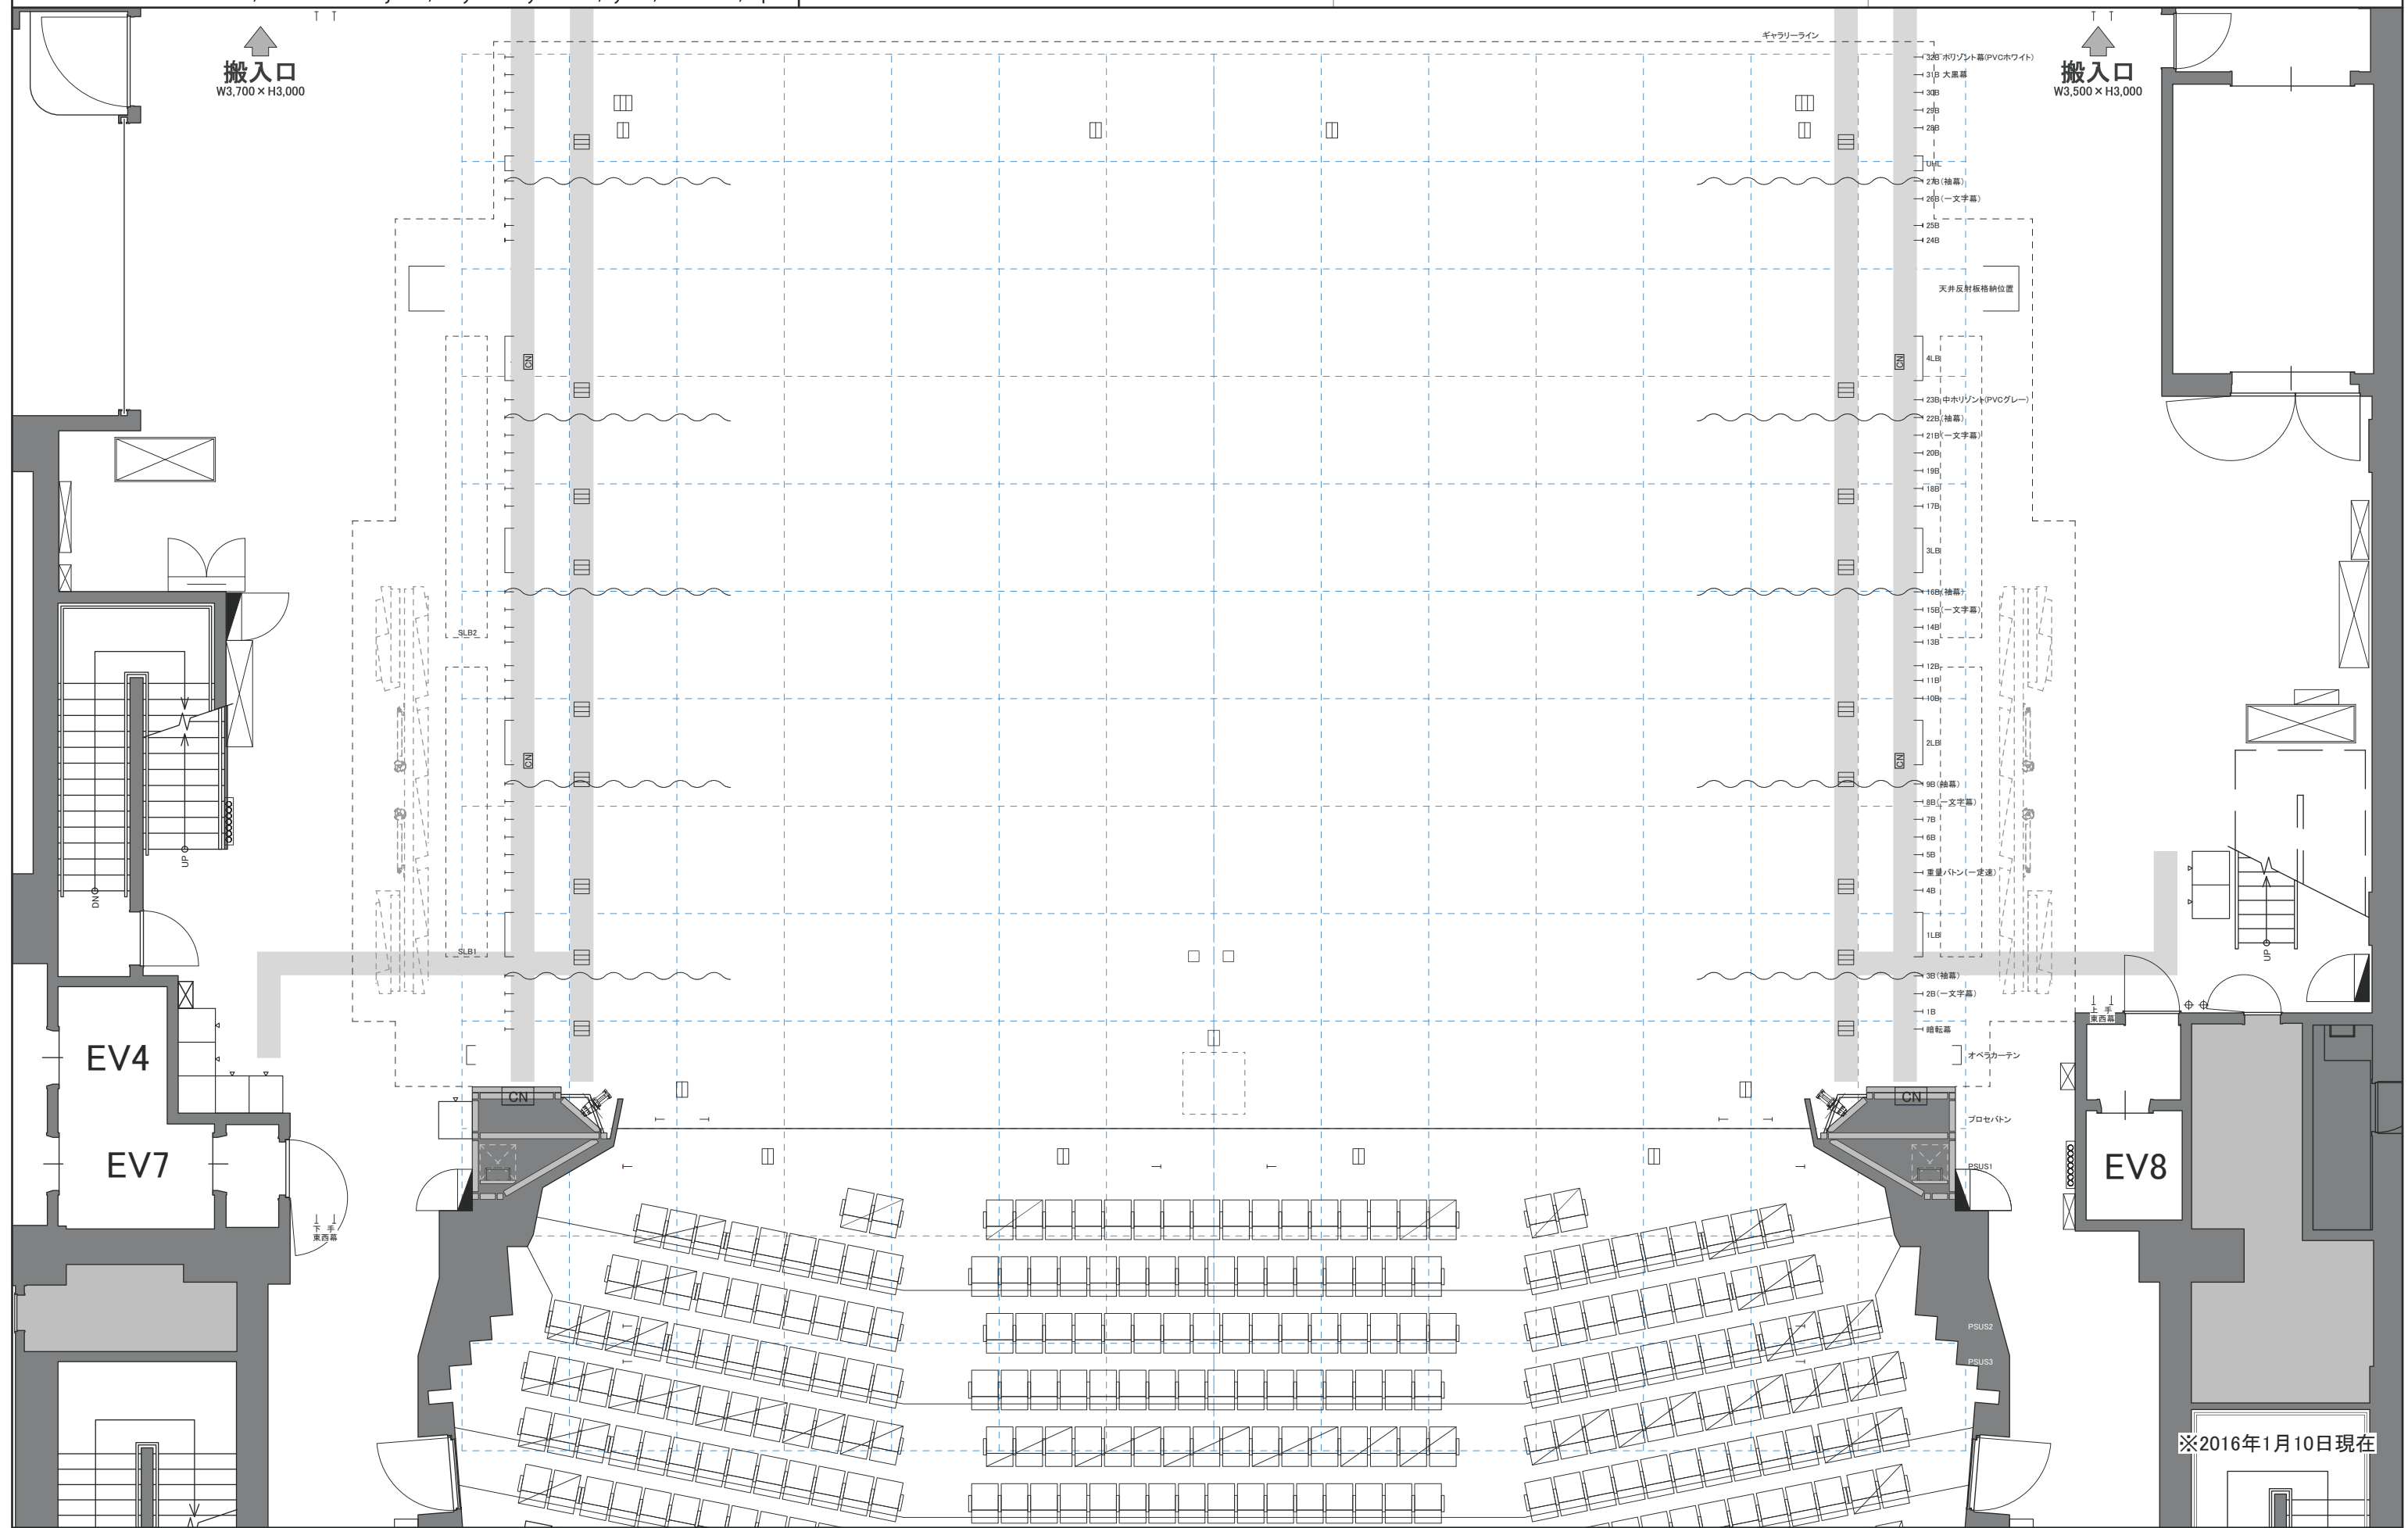

※2016年1月10日現在